


TEKENINGNUMMER : 89-B-1612		KWEKERIJNUMMER : 0962	
OBJECT : Hart van IJsselmonde fase 1		JAAR VAN AANLEG : 2011-2012	
MAAT	CODE	OMSCHRIJVING	AANTAL
dr.kl. 20-25	987	Gleditsia triac. 'Imperial'	1
dr.kl. 35-40	034	Acer saccharinum	3
dr.kl. 20-25	772	Pyrus calleryana 'Fastigiala'	8
TOTAAL AANTAL STUKS			12

TEKENINGNUMMER : 89-B-1612			KWEKERIJNUMMER : 0962							
OBJECT : Hart van IJsselmonde			JAAR VAN AANLEG : 2011-2012							
MAAT	PLANT- AFSTAND	PLANT- VERBAND	OMSCHRIJVING	AANTAL	VAK 1	VAK 2	VAK 3	VAK 4	VAK 5	VAK 6
30-40,C1.5	050x050	drieh	Hydrangea n. 'Early Blue' (in het midden)	40						40a
30-40,C1.5	050x050	drieh	Hydrangea n. 'Leuchtfeue' (in het midden)	40				40a		
30-40,C1.5	050x050	drieh	Hydrangea macr. 'White Ball' (in het midden)	40					40a	
60-80,C1.5	040x040	Zrij	Osmanthus heterophyllus	100	100a					
25-30,C1.5	040x040	vierh	Sarcococca humilis (aan de rand planten)	189				63a	63a	63a
40-50,C1.5	040x040	Zrij	Viburnum tinus	78		50a	28a			
TOTAAL AANTAL STUKS				487	100	50	28	103	103	103
TOTAAL OPPERVLAKTE				88	16	8	4	20	20	20

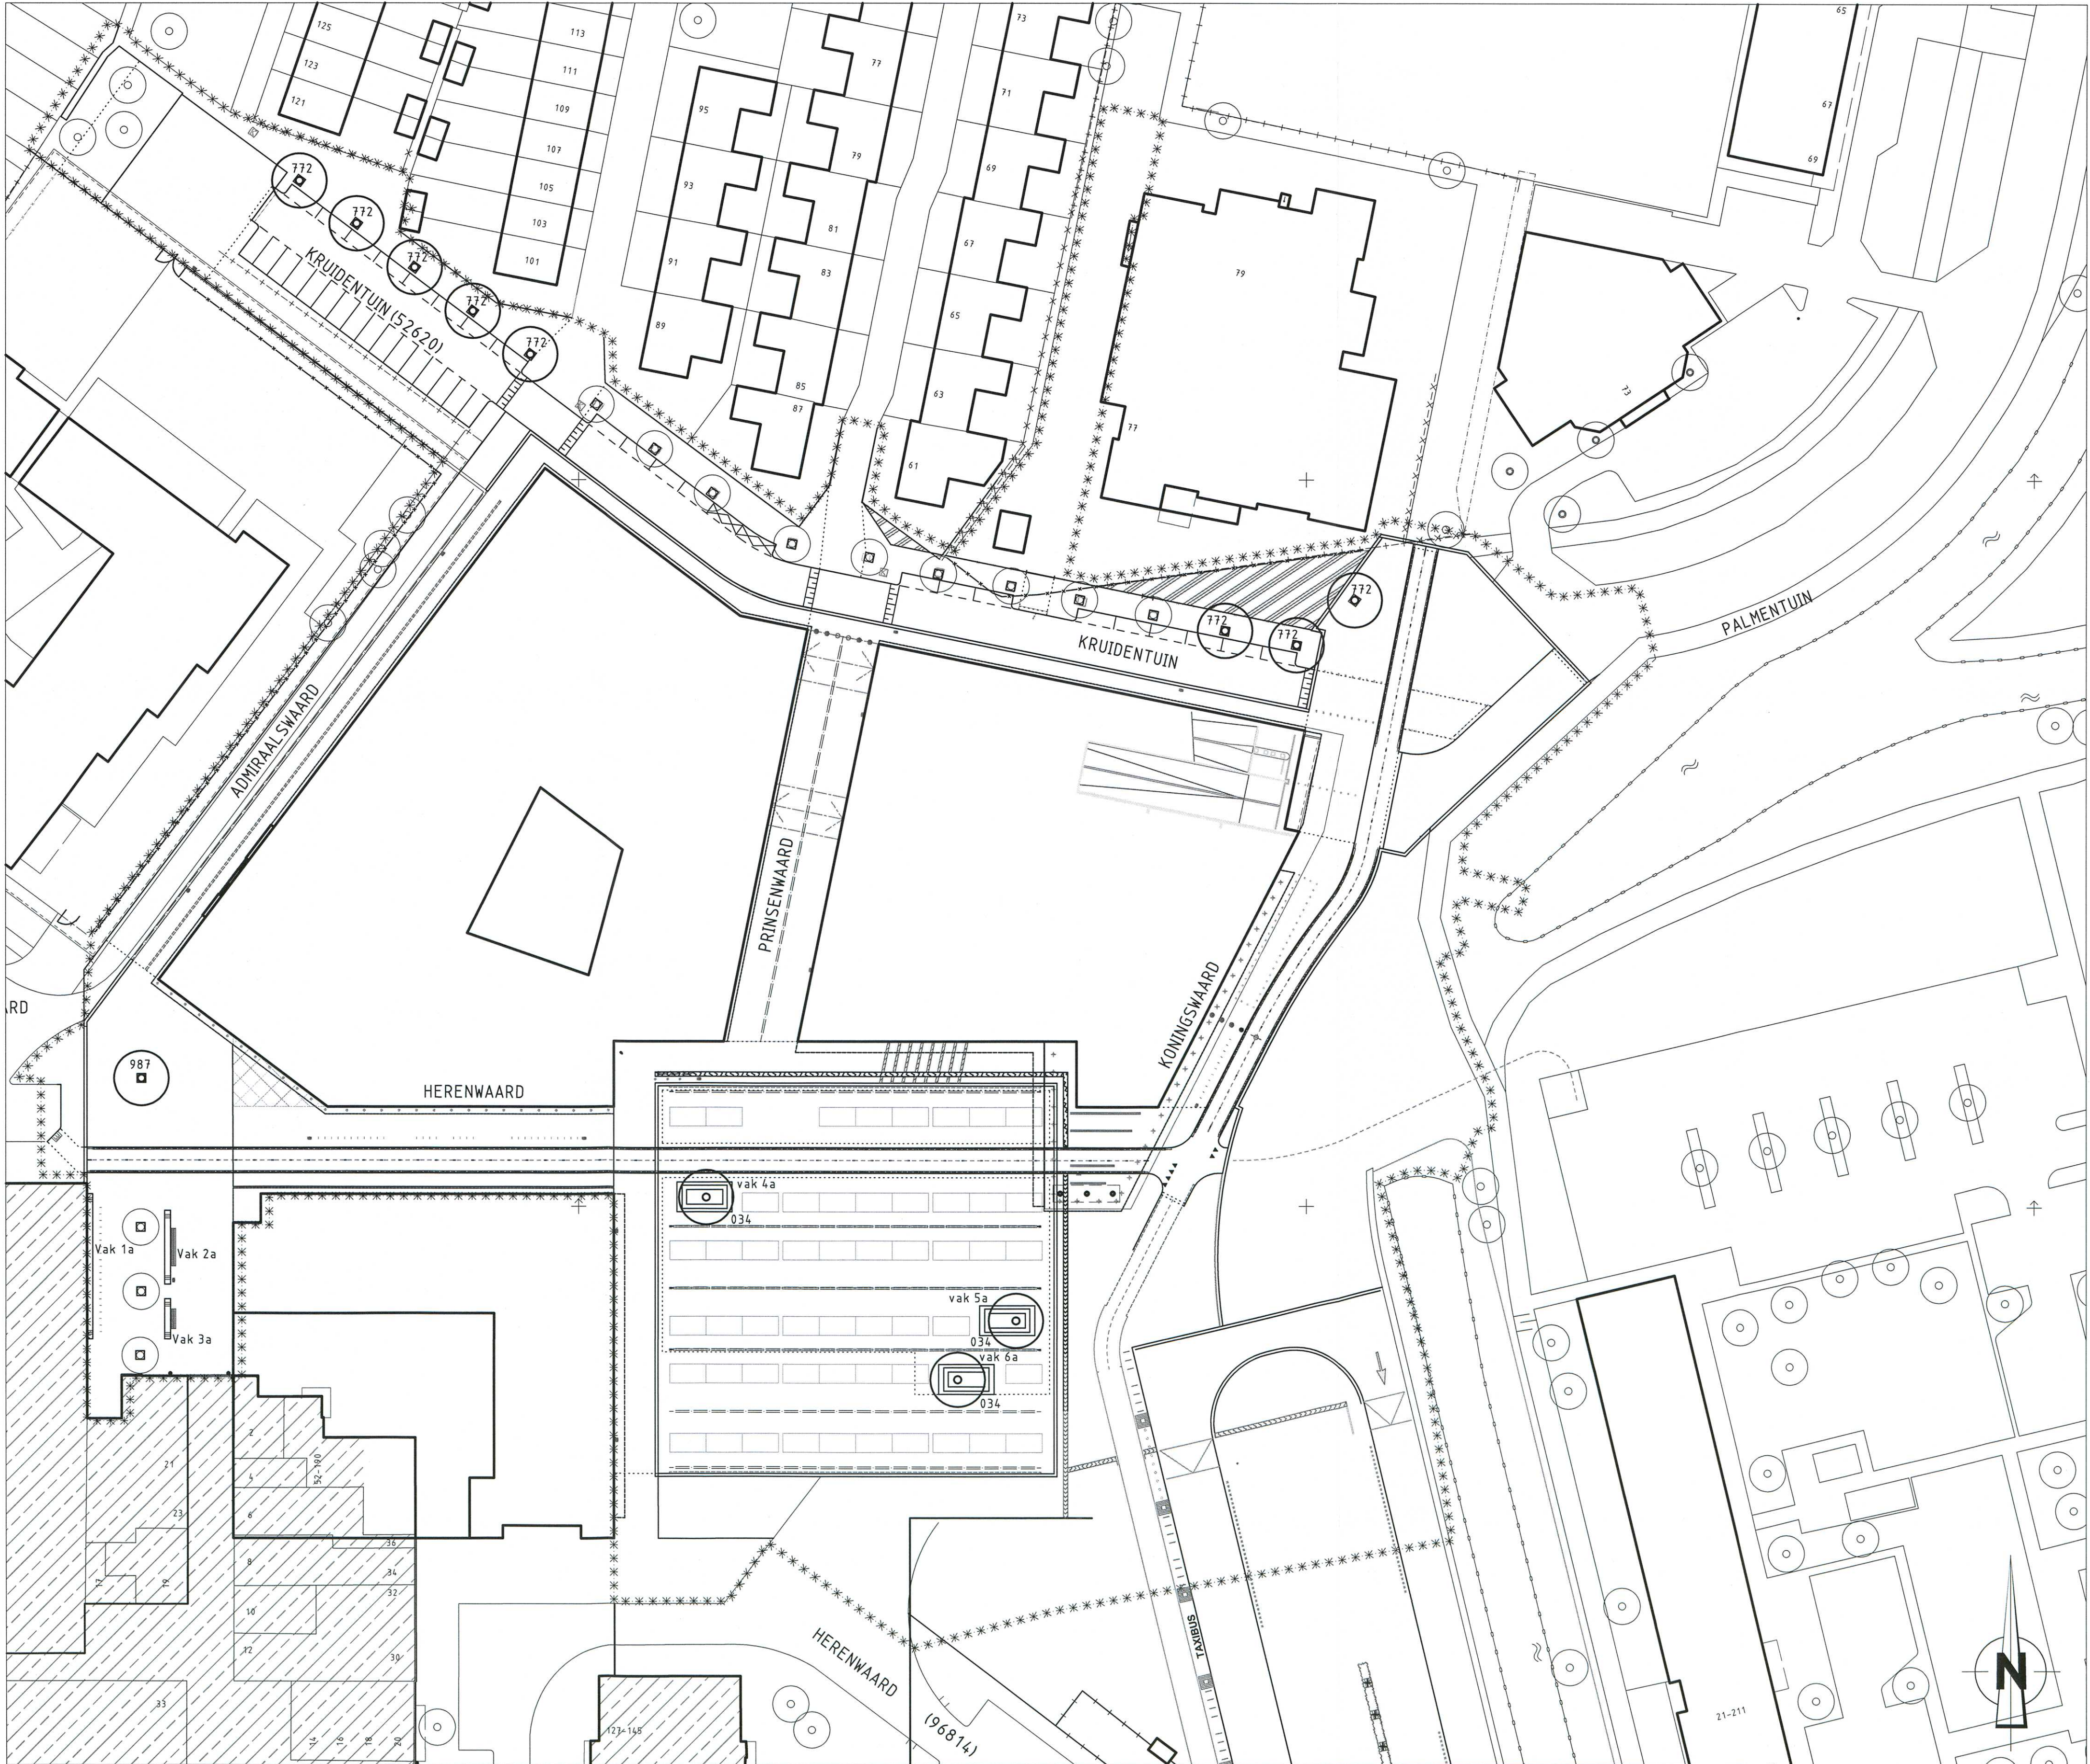

VERKLARING

bestaande boom, kroon diameter niet op schaal

te planten boom, kroon diameter niet op schaal

te roeien boom, kroon diameter niet op schaal

te verplanten boom, kroon diameter niet op schaal

te lichten boom, kroon diameter niet op schaal

bestaande beplanting

te planten beplanting: 60 m²

te roeien beplanting

te planten solitair heester

bestaand gras

bestaand rowgras

bestaand overbeplanting

bestaande haag

te planten haag 35.5 m²

te roeien haag

verkeersbord fase 1: 2011-2012

bestaand gebouw

bestaand gebouw dat vervalt

overbouw

nieuw gebouw (grond)

as, of meelijn met meepunt

hekwerkhaag

uitghegrens

vastgestelde hoogte

tijdelijke hoogte

gemeentegrens

landeigengrens

water

gras

talud

bestaande beschoeiing

nieuwe beschoeiing

bestaande waterkering

best waterkering die vervalt

nieuwe waterkering

tijdelijke waterkering

leidingbroek

spoorwiel RET/afvalwiel RET met ov

paal voor signaalfaciliteit

verkeersbord bestaand/nieuw

geleiderail

keervanddamwand

peilbuis

bouwtijp te maken terrein


maten in meters

standaardmeter/standaartrek in cm.

van toepassing zijn:

"Standaard wegenbouwdetails"

Gemeentewerken Rotterdam

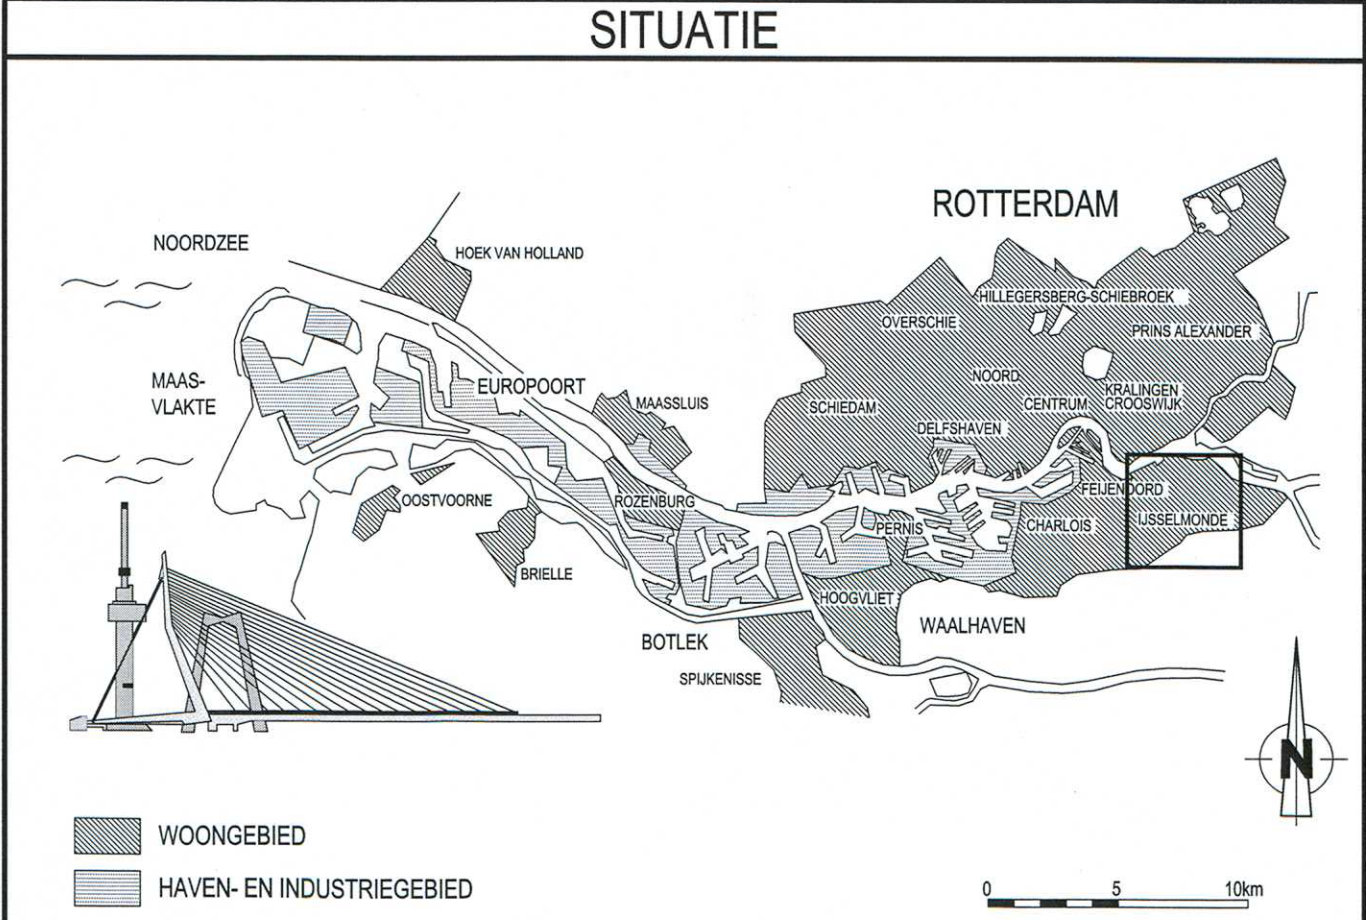

VERSIE			
f	BESTEKTEKENING		
e			
d			
c			
b			
a		EERSTE UITGAVE BESTEK	P. Hofman
Version	Omschrijving	Tekenaar	Datum
Bestandsnaam : 89 - B 1612.DWG		Projectcode :	Verwijzing :

Gemeente Rotterdam

Gemeentewerken

Ingenieursbureau

Galvanistraat 15

Postbus 6633

3002 AP ROTTERDAM

Telefoon : 010 489 4546

Telefax : 010 489 4546

IJSSELMONDE

GROOT IJSSELMONDE

HART VAN IJSSELMONDE FASE 1

WOONRIJP MAKEN

BEPLANTINGSPLAN

Beoordelings-
Geografische
code

12
89-21-23-24

Formaat: A1

Blad 1 van 1

Schaal: 1:500

1 bladen

Tekening: 89-B-1612

a

Getekend:
M. Broekhoven-van der Hout
24 augustus 2011

Gecontroleerd:
J.A.G. Vink
24 augustus 2011

Geautoriseerd:
S. Ali
24 augustus 2011

Wijkprojectcode

Sort

Volg

Ver