OPMERKINGEN

TEKENINGLIJST CPH fase 1:

89 - W - 1615	BESTAANDE SITUATIE
89 - W - 1616	NIEUWE SITUATIE
89 - W - 1617	HOOGTEVOERING NIEUW SITUATIE
89 - W - 1618	DETAILS EN PROFIELEN
89 - R - 1619	BESTAANDE SITUATIE
89 - R - 1620	NIEUWE SITUATIE
89 - R - 1621	PUTTENSTAAT - DETAILS EN GRAAFPROFIELEN
89 - B - 1612	BEPLANTINGSTEKENING
89 - OV - 1627	ONTWERP OPENBARE VERLICHTING
89-W-1635	BOOM-/ BOOMELEMENT

VERKLARING

- bestaande toestand
- best. toestand, die vervalt
- te maken toestand
- bestaand gebouw
- best. gebouw dat vervalt
- overbouwing
- nieuw gebouw (gepland)
- grenslijn ondergrondse parkeergarage
- as, of meetlijn met meetpunt
- hekwerk/haag
- uitgifregrens
- vastgestelde hoogte
- tijdelijke hoogte
- gemeentegrens
- werkgrens
- kredietgrens
- water
- gras
- beplanting
- bestaande boom
- toekomstige boom
- te verwijderen boom
- talud
- bestaande beschoeiing
- nieuwe beschoeiing
- bestaande waterkering
- best waterkering,die vervalt
- nieuwe waterkering
- tijdelijke waterkering
- leidingstrook
- spanmast RET/spanmast RET met ov
- paal voor signalisatie/lichtmast
- verkeersbord bestaand/nieuw
- geleiderail
- keerwand/damwand
- peilbuis
- bouwrijp te maken terrein
- bestaand DWA / gemengd riool met put en berm
- te leggen DWA / gemengd riool met put
- bestaand RWA riool met put
- te leggen RWA riool met put
- te verwijderen riool
- te vervallen riool
- stroomrichting
- putnummer
- Ø 400 MS — diameter en type buis
- 74-10-R-045 (1985) — tekeningnummer en jaar van aanleg bestaand riool
- -1.00 -1.10 -0.90 — schouwpeil en projectpeil b.o.b.
- -0.90 — aanlegpeil b.o.b.
- -3.50 — bestaande maaiveldhoogte
- -3.50 — te maken maaiveldhoogte
- 1.00 ZA90/ZA45/BA — huisaansluitleiding met hoogte onderkant buis en wijze van aansluiting: -zijaansluiting 90° -zijaansluiting 45° -bovenaansluiting
- overstort
- taludbak
- drainagebuis
- collecteurriool
- persleiding
- gemaal
- afsluiter
- S.P. -1.00 — singelpeil
- te maken afstopping

REVISIE

20.25 — gelegd riool met gemeten afstand

Rioolkaart : RLKRT
Bemalingsdistrict: BEMDSTR

SITUATIE

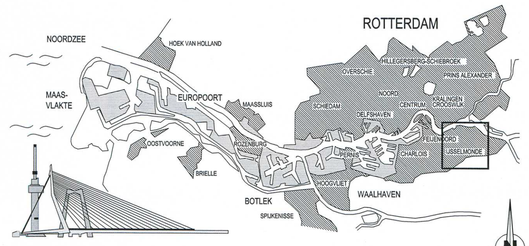

VERSIE

f			
e			
d			
c			
b			
a	EERSTE UITGAVE BESTEK	P. Hofman	05-12-2011
Versie	Omschrijving	Tekenaar	Datum

BESTEKTEKENING

Bestandsnaam : 89-W_ 1615-1616-1617-R_1619-1620.DWG | Projectcode : N89KYS312 | Verwijzing : FA Palmentuin 04-06`10+Keizerswaard 16-02-`11

Gemeente Rotterdam
Gemeentewerken
Ingenieursbureau

Galvanistraat 15
Postbus 6633
3002 AP ROTTERDAM
Telefoon : 010 489 6143
Telefax : 010 489 5494

IJSSELMONDE

GROOT IJSSELMONDE
CENTRUM PLAN HART
WOONRIJP MAKEN FASE 1
RIOLERING
NIEUWE SITUATIE

Behoort bij : Bestek 1-094-11 | Nummer :
Geografische code : 12-89-21/22/23/24
Formaat : A1 | Blad 1 van 1 bladen
Schaal : 1: 500

Getekend :	Gecontroleerd :	Geautoriseerd :
L.L. van der Linden	J.A.G. Vink	S.T.M. Ali
22-08-2011 Paraaf	05122011 Paraaf/Datum	5-12-11 Paraaf/Datum

Tekeningnr. : 89 - R - 1620 | a
Wijk/projectcode — Soort — Volgnr. Ver.

M:\GW\R-STADZUID\IJSSELMONDE\N89 CPH FASE 1 - WOONRIJP2_VOORBEREIDING\3_PROJECTRESULTATEN\3.31 VOORLOPIGE TEKENINGEN