OPMERKINGEN

TEKENINGLIJST CPH fase 1:

89 - W - 1615 BESTAANDE SITUATIE
89 - W - 1616 NIEUWE SITUATIE
89 - W - 1617 HOOGTEVOERING NIEUW SITUATIE
89 - W - 1618 DETAILS EN PROFIELEN
89 - R - 1619 BESTAANDE SITUATIE
89 - R - 1620 NIEUWE SITUATIE
89 - R - 1621 PUTTENSTAAT - DETAILS EN GRAAFPROFIELEN
89 - B - 1612 BEPLANTINGSPLAN
89 - OV - 1627 ONTWERP OPENBARE VERLICHTING
89- W - 1635 BOOM-/ BOOMELEMENT

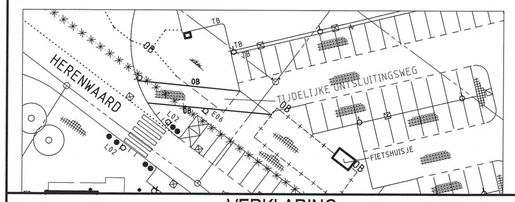

VERKLARING

- bestaande toestand
- best. toestand, die vervalt
- te maken toestand
- toekomstige situatie latere fase
- bestaand gebouw
- best. gebouw dat vervalt
- overbouwing
- nieuw gebouw (gepland)
- as, cf meetlijn met meetpunt
- hekwerk/haag
- uitgifregrens
- vastgestelde hoogte
- gemeentegrens
- werkgrens
- water
- gras
- beplanting
- bestaande boom
- toekomstige boom
- te verwijderen boom
- talud
- bestaande beschoeiing
- nieuwe beschoeiing
- bestaande waterkering
- best waterkering,die vervalt
- nieuwe waterkering
- tijdelijke waterkering
- leidingstrook
- Lijngoot Silverline type 3
- Lijngoot type BGF-Z Nennwelte 200
- vlaggemast
- tegel tbv kliko opstelplaats
- spanmast RET/spanmast RET met ov
- paal voor signalisatie/lichtmast
- verkeersbord bestaand/nieuw
- geleiderail
- keerwand/damwand
- peilbuis
- gedeelte boven parkeergarage: dekking plaatselijk 18cm

- bestaande maaiveldhoogte
- te maken maaiveldhoogte
- bestaande bandhoogte
- te maken bandhoogte
- materiaalgrens
- grens ondergrondse parkeergarage
- tegels 50 mm (standaard)
- tegels 80 mm (standaard)
- tegels 400 x 600 mm
- betonstraatstenen (80/90 mm) (standaard, keperverband)
- betonstraatstenen 120 mm (standaard, keperverband)
- klinkerbestrating
- omlijsting marmpleln, gebakken klinker kelformaat uitvoering uitgewerkt in detail (teknr. 89-W-1618)
- asfalt verharding
- te maken asfaltverharding
- te frezen asfaltverharding
- asfaltverharding met streetprint
- helling verharding
- inritband
- invalidenoprit met verlaagde band
- invalidenoprit met perronbanden
- boomkrans bestaand/nieuw
- bestaande bank
- te plaatsen bank type RS
- te plaatsen zitbank type LLB
- trottoirpaal (type MA66 of 66A)
- trott.paal (afneembaar type 66E)
- papierbak
- parkeermeterpaal
- verkeerszuil
- markeernagel
- fietshekje
- antiparkeerband 15x40x100 afsluiter NUTSbedrijf

- C G containerbox/bovengrondse glas-, papier-, kledingbak
- ondergrondse vuilcontainer
- TC telefooncel
- Electraverdeelstation tbv Markt
- bestaand riool met op te hogen put en berrie
- bestaand riool met put en berrie
- bestaande drainleiding
- trottoirkolk bestaand/nieuw
- straatkolk bestaand/nieuw
- boom/ bank element, zithoogte 0,45m houten (oumaru) bovenzijde 7,80x4,10m betonnen onderstel 7,00x3x50m
- TB trottoirband
- BB bredetrottoirband
- IB inritband
- OB opsluitband
- GB gazonband
- F gefundeerd
- B beton (parkeergaragedak) ondergrond
- O oppervlak behandeling
- v vlak gras
- r ruw gras

indien geen standaard kleur/verband:

R	rood
GR	Granito met rode steenslag (150x300x80)
G	grijs
W	wit
Z	zwart
Rb	rubber
Bg	Beiers Graniet
Hv	halfsteens verband
Ev	elleboog verband
Bv	blok verband

steen formaten:

50	WF => waalformaat
70	DF => dikformaat
100	KF => kelformaat

van toepassing zijn:
"Standaard wegenbouwdetails"
Gemeentewerken Rotterdam

SITUATIE

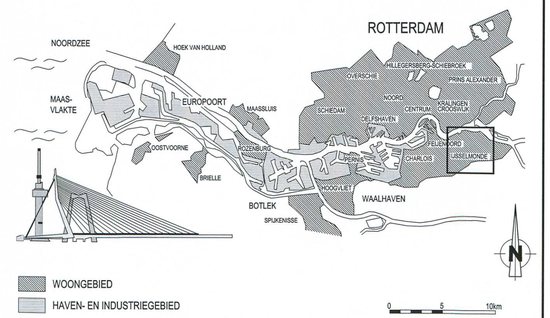

VERSIE

f	BESTEKTEKENING		
e			
d			
c			
b			
a	EERSTE UITGAVE BESTEK	P. Hofman	05-12-2011
Versie	Omschrijving	Tekenaar	Datum

Bestandsnaam : 89-W_ 1615-1616-1617-R_1619-1620.DWG | Projectcode : N89KYS312 | Verwijzing : IP TE-06/00008 D.D. 02-11-2010

Gemeente Rotterdam
Gemeentewerken
Ingenieursbureau

Galvanistraat 15
Postbus 6633
3002 AP ROTTERDAM
Telefoon : 010 489 6143
Telefax : 010 489 5494

IJSSELMONDE

GROOT IJSSELMONDE
CENTRUM PLAN HART
WOONRIJP MAKEN FASE 1
WEGENBOUW
BESTAANDE SITUATIE

Behoort bij : Bestek 1-094-11 | Nummer :
Geografische code : 12-89-21/22/23/24
Formaat : A1 | Blad 1 van 1 bladen
Schaal : 1: 500

Getekend : L.L. van der Linden 22-08-2011 Paraaf
Gecontroleerd : J.A.G. Vink 05122011 Paraaf/Datum
Geautoriseerd : S.T.M. Ali 5-12-11 Paraaf/Datum

Tekeningnr. : 89 - W - 1615 a
Wijk/projectcode — Soort — Volgnr. Ver.

M:\GW\R-STAD\ZUID\IJSSELMONDE\N89 CPH FASE 1 - WOONRIJP\2_VOORBEREIDING\3_PROJECTRESULTATEN\3.31 VOORLOPIGE TEKENINGEN