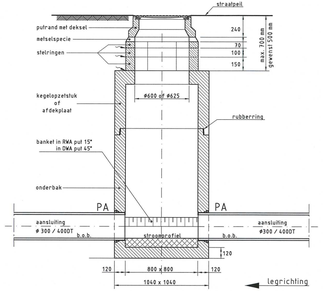

PRINCIPE DETAIL AANSLUITING DT RIOOL OP BETONPUT INW. 800x800 MM MET EEN PREFAB AANSLUITING (PA)

SCHAAL 1:25

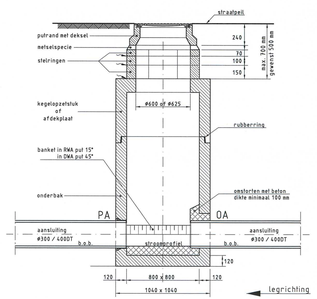

PRINCIPE DETAIL AANSLUITING DT RIOOL OP BETONPUT INW. 800x800 MM MET EEN PREFAB AANSLUITING (PA) EN EEN OVERMAATSE AANSLUITING (OA)

SCHAAL 1:25

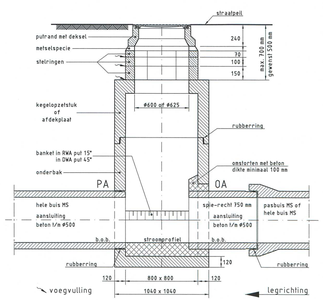

PRINCIPE DETAIL PUTCONSTRUCTIE INW. 800x800 MM MET EEN PREFAB AANSLUITING (PA) EN EEN OVERMAATSE AANSLUITING (OA)

SCHAAL 1:25

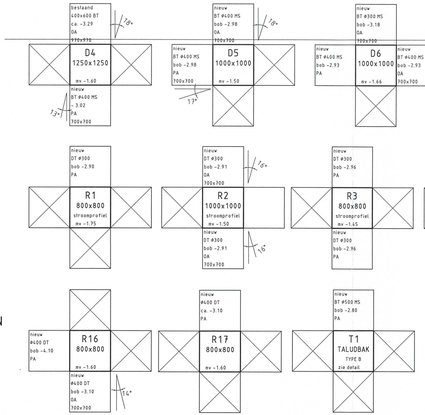

RIOOLBUIZEN DWA												
van putnummer	D4	D5	D6	D6	D7	D7	D10	D11	D12	D11	D13	D14	D15
naar putnummer	D5	D6	D7		D8	D11	D12	D14	D13	D15	D15	D16	
h.o.h. putten in m	23.10	32.32	2.76	36.67	32.26	69.47	27.12	76.34	49.89	18.88	34.01	75.74	75.78
diameter in mm	400	400	300	400	400	315	400	400	400	500	500	400	500
materiaal buis	BT	BT	BT	BT	BT	PVC	BT	BT	BT	BT	BT	BT	BT

RIOOLBUIZEN (Drainatransport) DT en RWA																
van putnummer	R1	R2	R3	R4	R5	R6	R7	R8	R8	R9	R10	R11	R11	R12	R13	R14	R15	R16
naar putnummer	R2	R3	R4	R5	R6	R7	R8	T1	R9	R10	R11	R14	R12	R13	R14	R15	R16	R17
h.o.h. putten in m	14.00	50	47.36	31.67	39.77	52.40	22.26	20.61	42.04	12.25	11.83	44.74	54.05	44.74	54.05	17.86	3.13	75
diameter in mm	300	300	300	300	300	400	400	500	400	400	400	400	400	400	400	400	400	400
materiaal buis	DT	DT	DT	DT	DT	DT	DT	BT	DT	DT	DT	DT	DT	DT	DT	DT	DT	DT

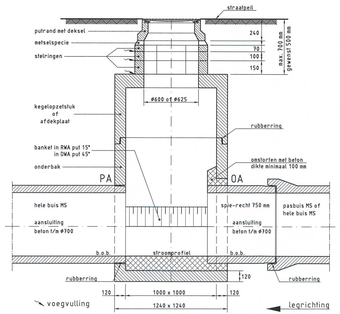

PRINCIPE DETAIL PUTCONSTRUCTIE INW. 1000x1000 MM MET EEN PREFAB AANSLUITING (PA) EN EEN OVERMAATSE AANSLUITING (OA)

SCHAAL 1:25

TBS GLJ putrand met gewapend betonnen voet
type: P250024
met GLJ deksel type: PU-256
dagmaat Ø513 mm

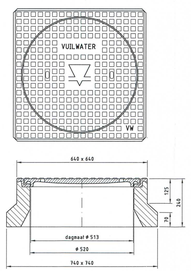

GIETIJZEREN PUTRAND FABR. TBS MET DEKSEL EN BETONNEN VOET

SCHAAL 1:10

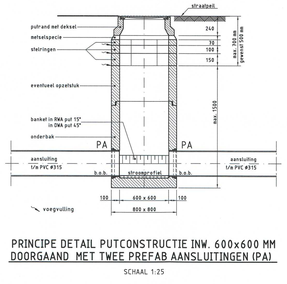

PRINCIPE DETAIL PUTCONSTRUCTIE INW. 600x600 MM DOORGAAND MET TWEE PREFAB AANSLUITINGEN (PA)

SCHAAL 1:25

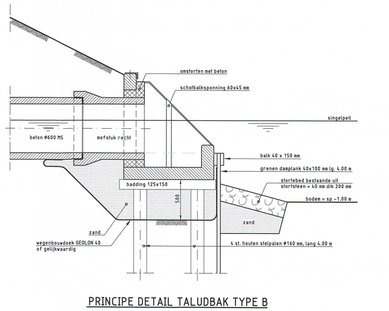

PRINCIPE DETAIL TALUDBAK TYPE B

SCHAAL 1:25

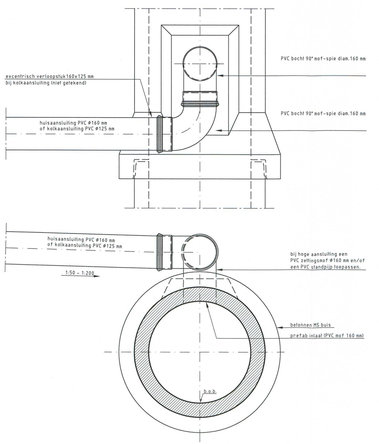

BOVENAANSLUITING MET PVC BOCHT OP MS BUIZEN (ALLEEN VOOR ÉÉN HUISAANSLUITING OF ÉÉN KOLKAANSLUITING)

SCHAAL 1:10

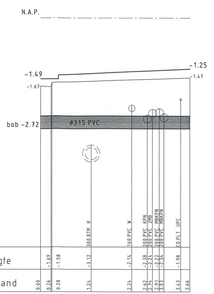

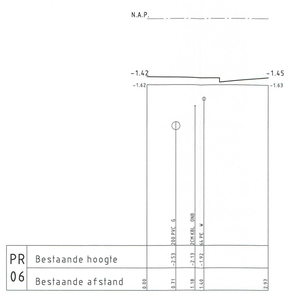

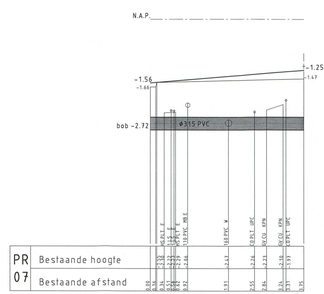

GRAAFPROFIELEN PALMENTUIN

SCHAAL 1:50

OPMERKINGEN

maten in meters tenzij anders vermeld
hoogte maten ten opzichte van NAP

locatie graafprofielen aangegeven op tekening 89-R-1619

VERSIE

f			
e			
d			
c			
b	Nota van Inlichtingen, put R1 t/m R8 + BUIZENSTAAT RWA + PRINCIPEDETAILS	P. HOFMAN	09-01-2012
a	EERSTE UITGAVE BESTEK	P. HOFMAN	05-12-2011
Versie	Omschrijving	Tekenaar	Datum

Bestandsnaam: 89-R-1621 VERSIE B D.D. 05-01-2012.DWG | Projectcode : NWKY0312 | Vervolging : IP TE-0600008 D.D. 02-11-2010

Gemeente Rotterdam
Gemeentewerken
Ingenieursbureau

Galvanistraat 15
Postbus 6633
3002 AP ROTTERDAM
Telefoon : 010 489 8143
Telefax : 010 489 5494

IJSSELMONDE

GROOT IJSSELMONDE
CENTRUM PLAN HART
WOONRIJP MAKEN FASE 1
RIOLERING
PUTTENSTAAT - DETAILS EN GRAAFPROFIELEN

Ontwerp:	Gecontroleerd:	Goedgekeurd:	
N. Jawid	J.A.G. VINK	S.T.M. ALI	
10-10-2011	Paraaf/Datum	Paraaf/Datum	Paraaf/Datum

Behoort bij: BESTEK | Nummer: 1-004-11
Geografische code: 12-69-21/22/23/24
Formaat : 1050 x 594 mm | Blad 1 van 1
Schaal : 1: 100 | Tekeningnr. 1 Wieden
Tekeningnr.: 89 - R - 1621 | b Ver.
Hilfe/projectcode — Soort — Volgnr.

M:\GWR-STADZUIDBUBELMONDE\WB OPH FASE 1 - WOONRIJP\3_VOORBEREIDINGS_PROJECTBESLUITEN\3.02 DEFINITIEVE TEKENINGEN