



ZIJ AAN ZICHT

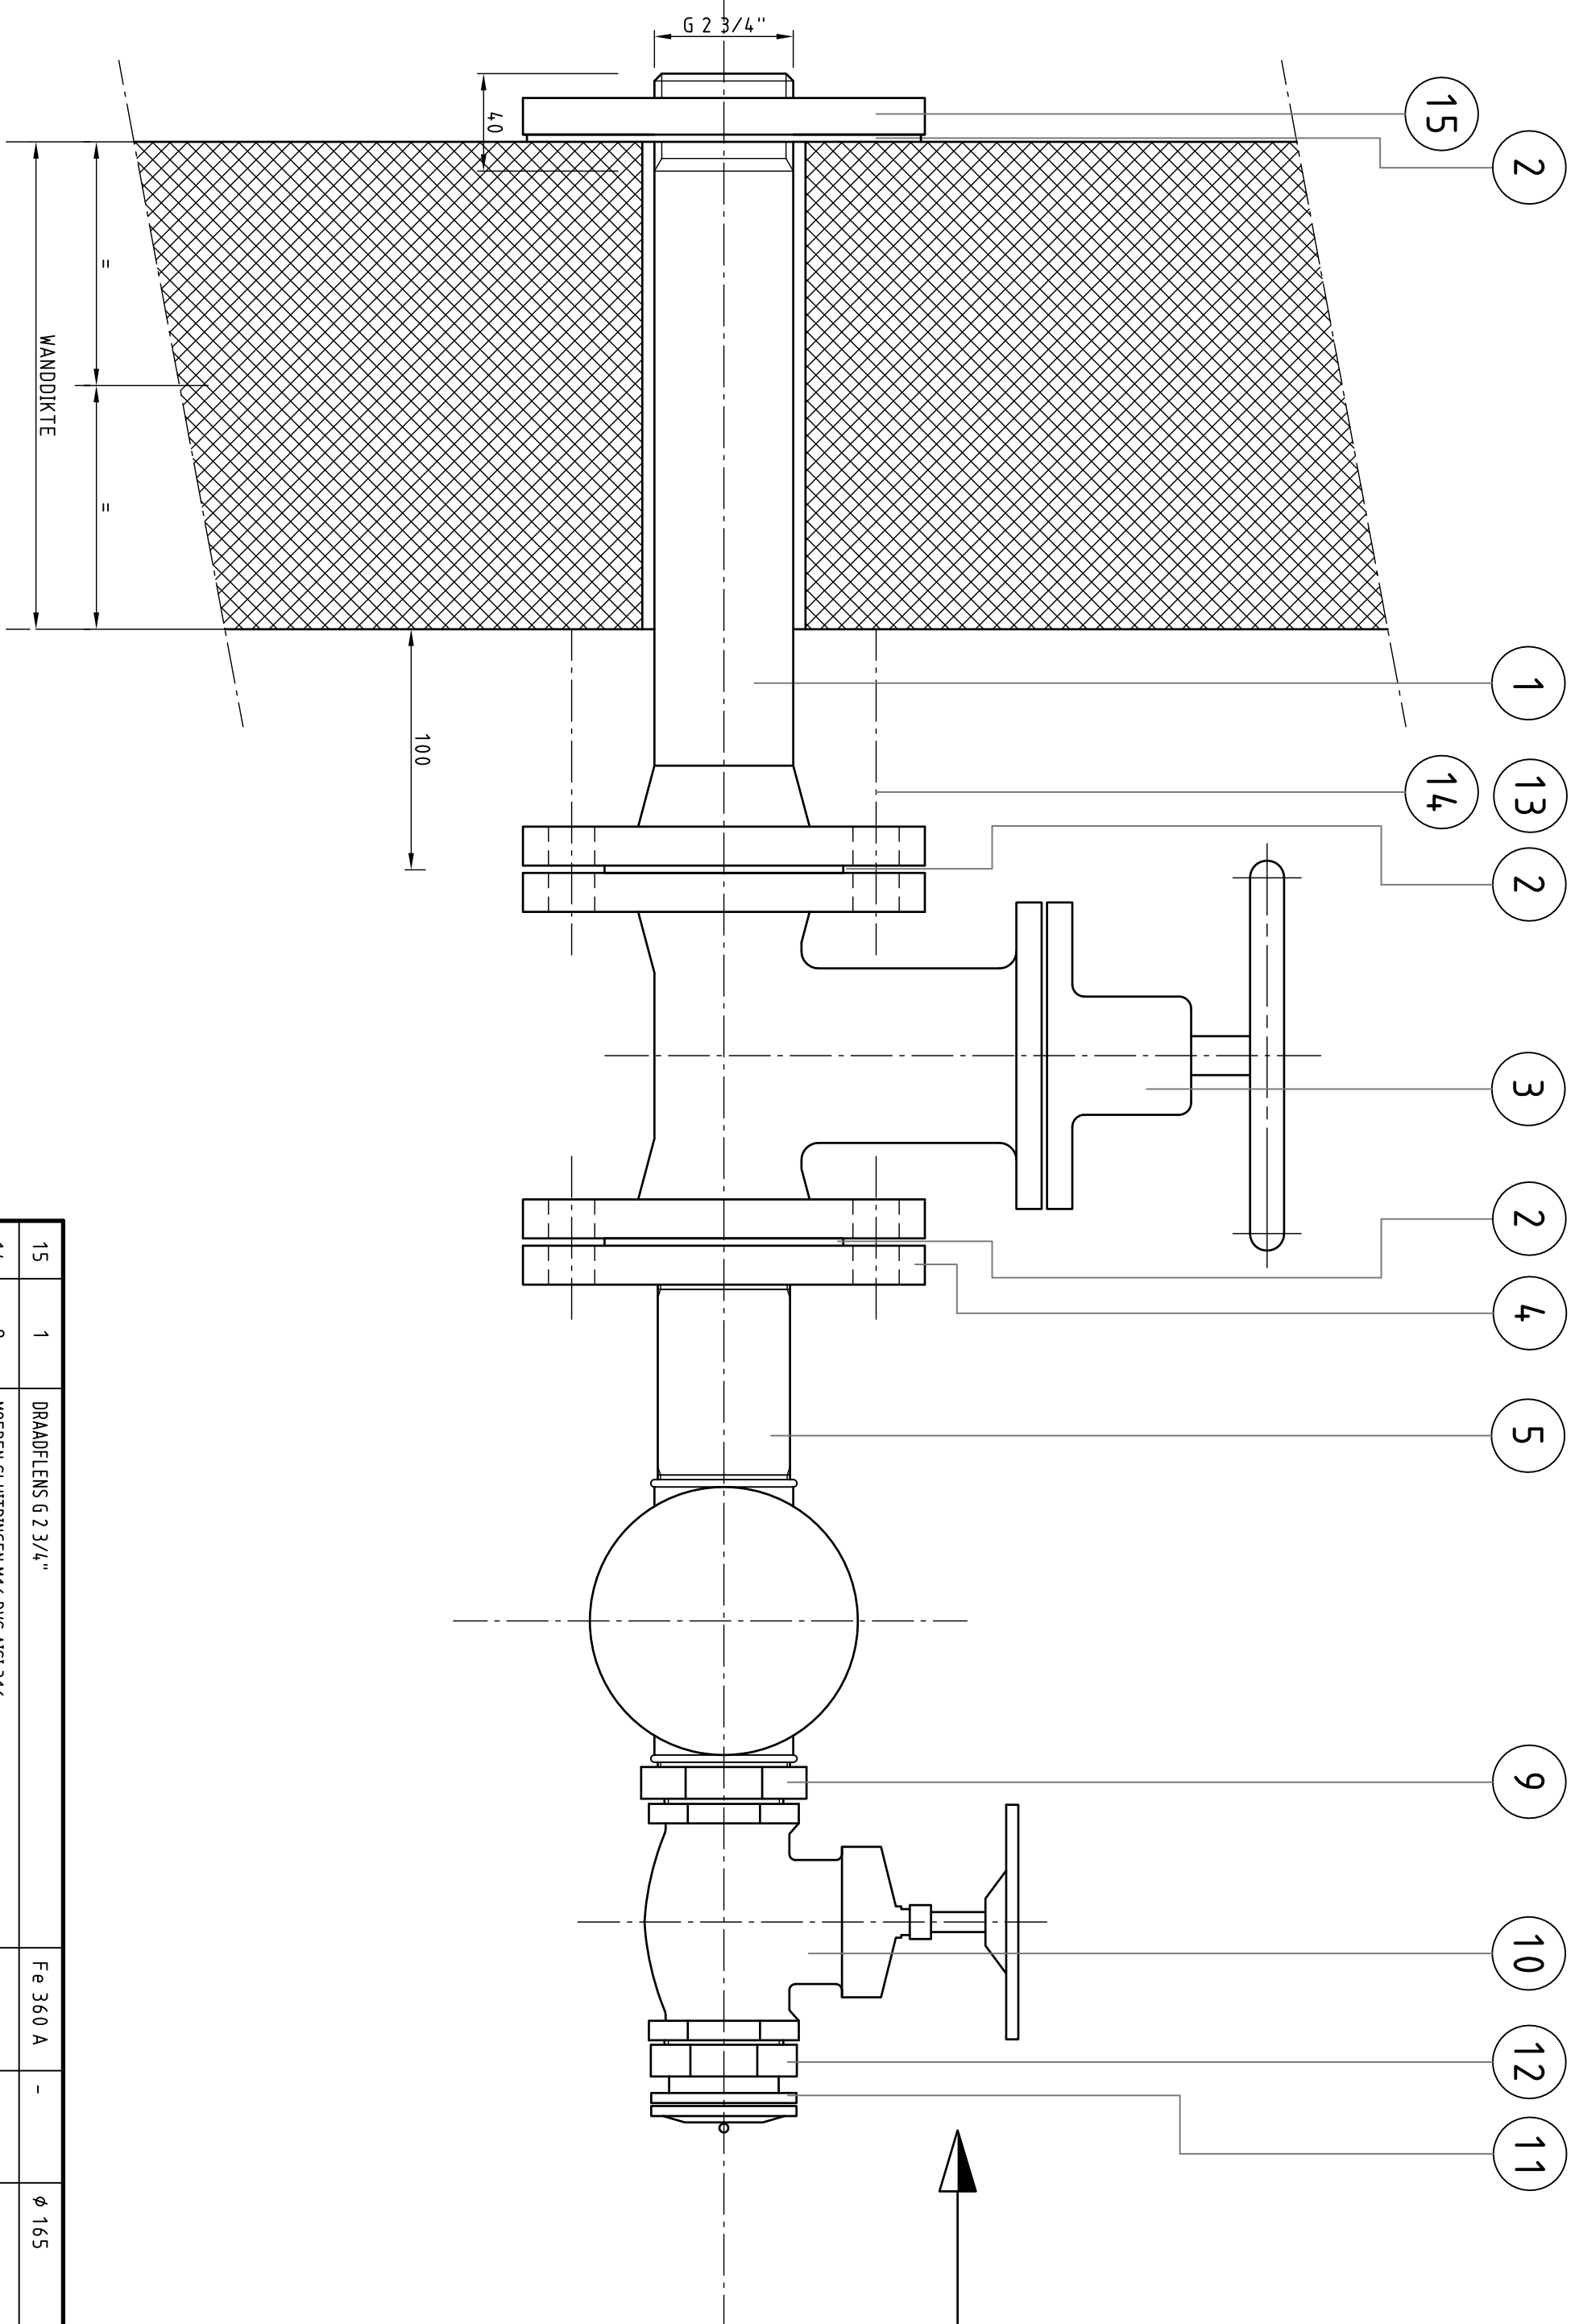

## AANZICHT VOLGENS PIJL

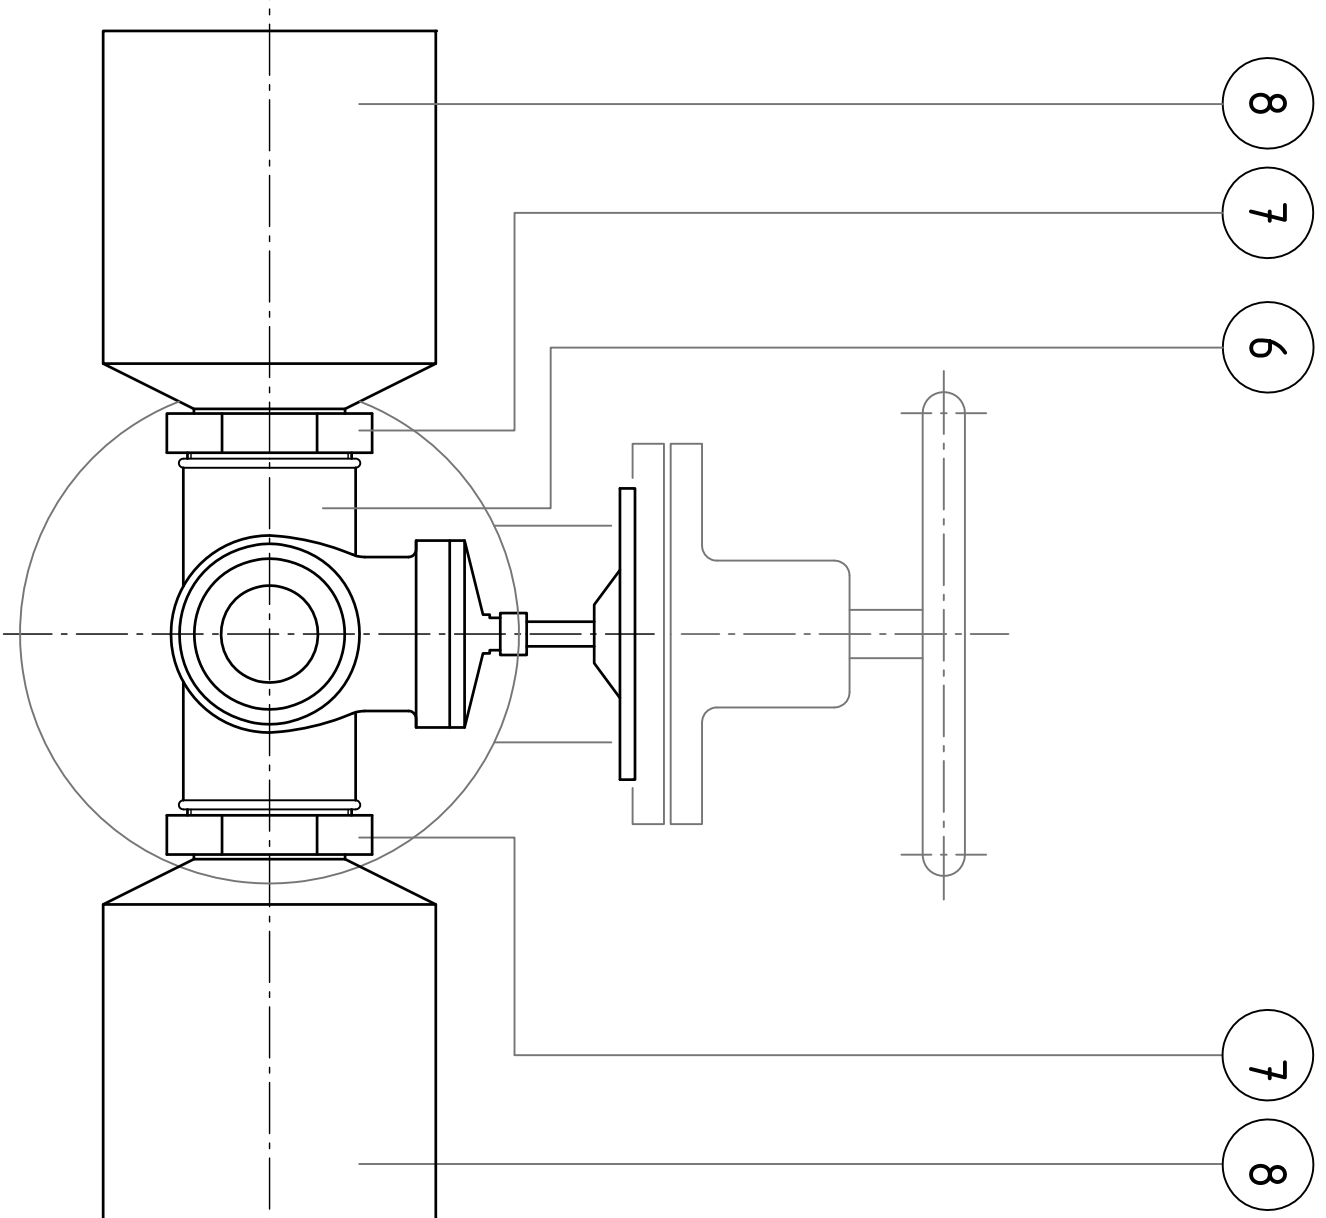

VERSIE		
f		
e		
d		

c			
b			
a	Besteltekening	chn	10-02-2011
versie	Omschrijving	Telefoonnr	Datum
Bestandsnaam: C:\SOI 18_1\TRB_BT_005.DWG			
Projectcode: QINNG11-EN02		Vervolg: 1	



**Gemeente Rotterdam**  
Gemeentewerken  
Ingenieursbureau

Galvanistraat 15  
Postbus 6633  
3002 AP ROTTERDAM  
Telefoon : 010 489 4585  
Telefax : 010 489 6159

# Achillestraat

# Mechanische renovatie

**rioolgemaal Achillestraat WMn..0118**  
Niveaumeting bassin met 2 drukopnemers  
Principekening  
BESTEK

Behoort bij :	Nummer :
Geografische code :	
Format: A2 (594x420)	Blaad van
Schaal : 1:2,5	bladen

15	1	DRAADLENS G 2 3/4"	Fe 360 A	-	ø 165
14	8	MOEREN SLUITRINGEN M16 RVS AISI 316	-	-	-
13	8	DRAADENDEEN M16 RVS AISI 316	-	-	-
12	1	VERLOOPPIEPPEL G 3/4" x 1 1/2"	BRONS	-	-
11	1	"STORZ" KOPELING 3/4" + KAP	GC u- ZN 35	-	ECON 915+920
10	1	AESLUTER, SCHUIF G 1 1/2"	BRONS	-	ECON 290
9	1	VERLOOPRING G 1 1/2" x 2"	BRONS	-	N8
8	2	DRUKOPNEMERS	-	-	-
7	2	VERLOOPRING G 1 1/2" x 2"	GSM	-	-
6	1	DRAAD KROUJSTUK G 2"	GSM	-	-
5	1	DRAADPIJP G 2"	GSM	-	-
4	1	DRAADLENS G 2" - PN10	Fe 360 A	-	ø 165
3	1	AESLUTER, SCHUIF, VLAKKE ONDERKANT, C.R. RUBBER, STANDAARDNUTJZER	GG 25	-	NW 50
2	3	PAKKING CHLOROPREEN RUBBER + INLAGE BOUGGATEN PN 10	-	-	DIKTE 3 mm
1	1	PIJPSTUK MET FLENS PN 10	NOD GIJ	NEN 304.5	NW 50
POS.	AANTAL	BENAMING	MATERIAAL	NORM	OPMERKING
STUKLIJST					

## STUKLIJST

27-11-2008

Paratf

Paraaf/Datu

Paraaf/Datu

Wijk/projectcode	—	Soort	—
------------------	---	-------	---

Ve

M:\IGWR-HT\WENTWERKTUIGBOUW\G0118 ACHILLES\STRAAT2\_VOORBEREIDING\3\_PROJECTRESULTATEN\5\_AANBESTEDING\TEKENINGEN