
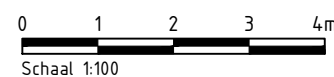
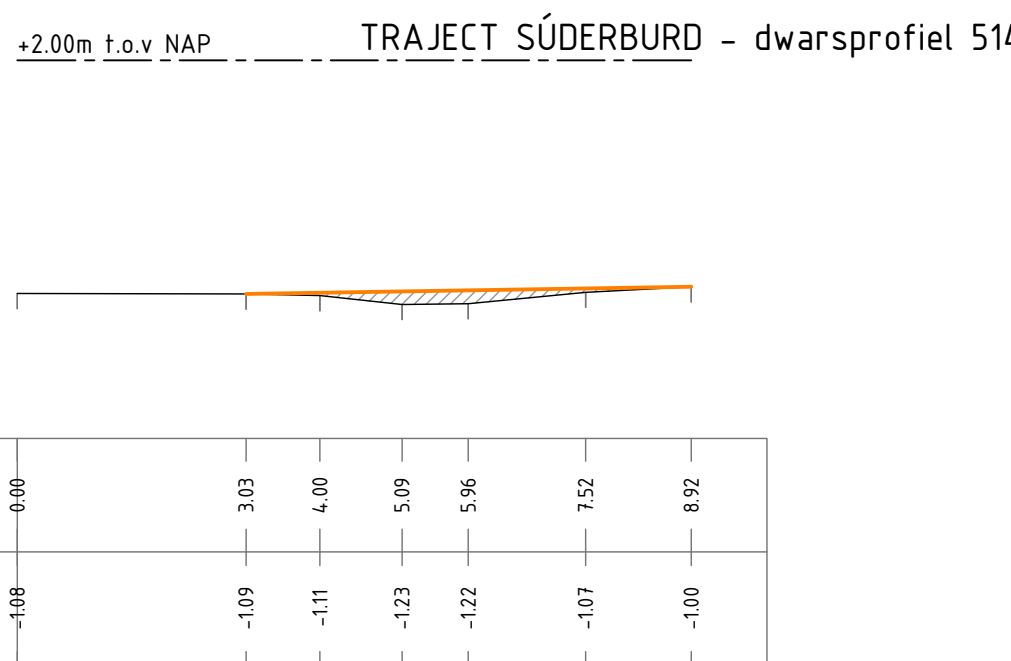


Legenda dwarsprofiel

- Maaiveld, bestaand
- Modderlijn, bestaand
- Waterlijn, bestaand
- Erfgrens, bestaand
- N.A.P. lijn
- Ontwerp
- Ontwerp stippel
- Ontwerp waterlijn met (gemiddeld) waterstand
- Grond aanvullen
- Grond ontgraven
- Watergang opschonen
- Stortsteen aanbrengen of aanvullen
- Zand aanvullen
- Verharding aanbrengen
- Menggranulaat aanbrengen
- Cunetzand aanbrengen

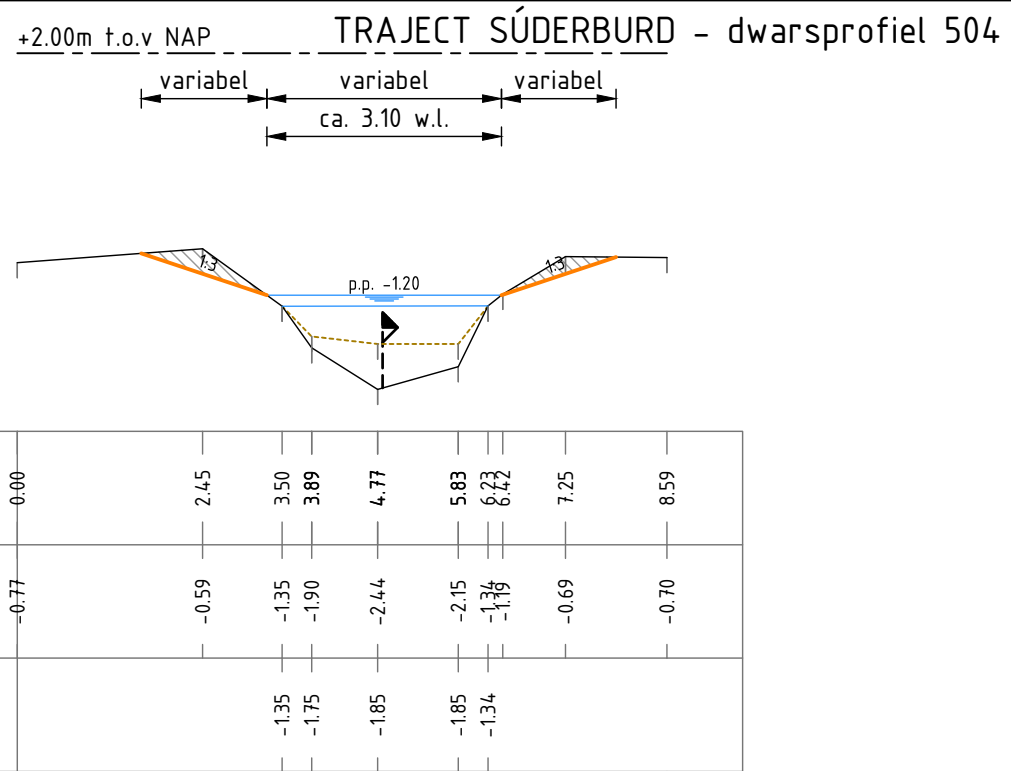

DEFINITIEF

MATEN IN METERS, TENZIJ ANDERS AANGEGEVEN
MATERIALEN IN MILLIMETERS, TENZIJ ANDERS AANGEGEVEN

Opdrachtgever
Dienst Landelijk Gebied (DLG), regio Noord
Project
Herinrichting "Swette - de Burd", Inrichting de Burd (PWE 525003-801)

Onderdeel
ontwerp dwarsprofielen
traject Süderburd, dwarsprofielen 500 - B01

Tekeningnummer	Rev.	Bestandsnaam	Formaat	Schaal	Blad	Aantal
115140259		115140243-0270_OW_DWP.dwg	A1-L (594X1260)	1:100	17	25
Kontoor	Projectnummer	Bestelnummer	Datum van uitgave	Get.	Gez.	Acc.
GRONINGEN	308221	GM308221-1	05-12-2014	B.W.	J.K.	P.S.



www.grontmij.nl

© Grontmij Nederland B.V. Alle rechten voorbehouden