+2.00m t.o.v NAP

VERBETEREN WATERGANG - dwarsprofiel 209

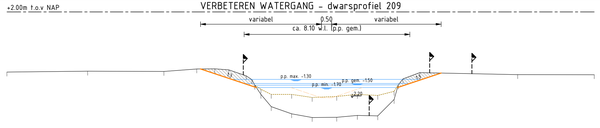

| | | |