+2.00m t.o.v NAP

HOOFDWATERGANG - dwarsprofiel 229

variabel 2.25 variabel
8.25 w.l.

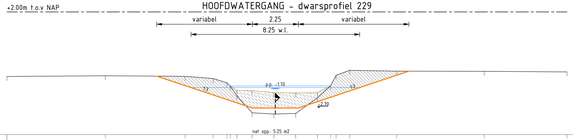

| | | |