VERBETEREN WATERGANG - dwarsprofiel 241

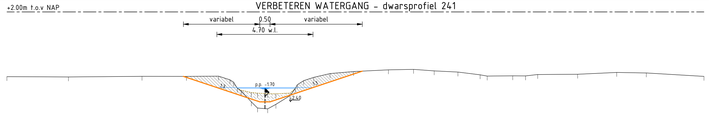

| | | |