WATERGANG - dwarsprofiel 273

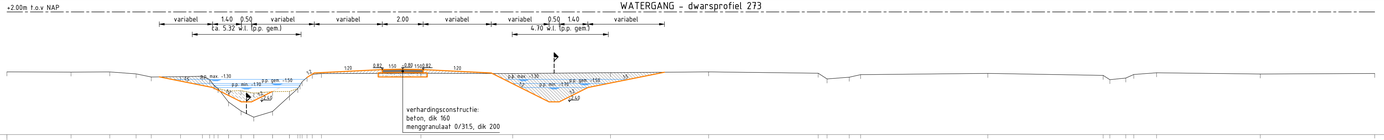

| | | |