VERBETEREN WATERGANG - dwarsprofiel 297

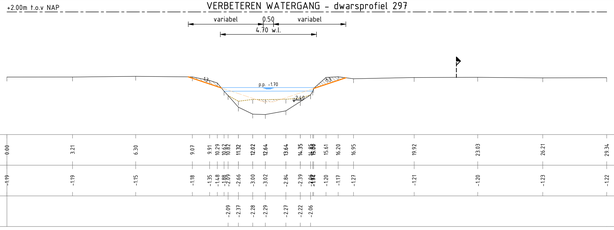

| | | |