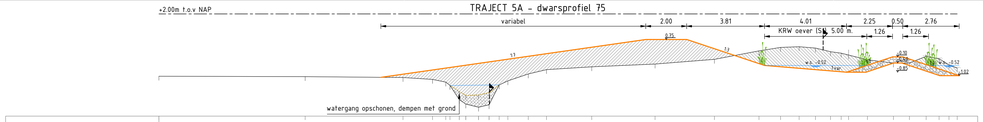
+2.00m t.o.v NAP
TRAJECT 5A - dwarsprofiel 75
variabel
2.00
3.81
4.01
KRW oever (51), 5.00 m
2.25
0.50
2.76
1.26
1.26
watergang opschonen, dempen met grond

| | | |