
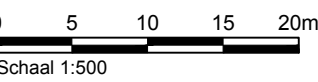


Legenda situatie

- As kruin (zie ook tek.nr. 031304.20)
- Ontwerp algemeen (indicatief)
- Waterlijn (ontwerp, indicatief)
- Plaatsen hekwerk
- Te dempen watergang excl. watergangen onder kadetracé
- Opschonen watergang
- Nieuwe duiker met afsluiter
- Lokatie ontwerp dwarsprofiel

Legenda dwarsprofiel

- Maaiveld, bestaand
- Modderlijn, bestaand
- Waterlijn, bestaand
- Erfgrens, bestaand
- N.A.P. lijn
- Ontwerp
- Ontwerp stippel
- Ontwerp waterlijn met (gemiddeld) waterstand
- Grond aanvullen
- Grond ontgraven
- Watergang opschonen
- Stortsteen aanbrengen of aanvullen
- Zand aanvullen
- Verharding aanbrengen
- Menggranulaat aanbrengen
- Cunetzand aanbrengen

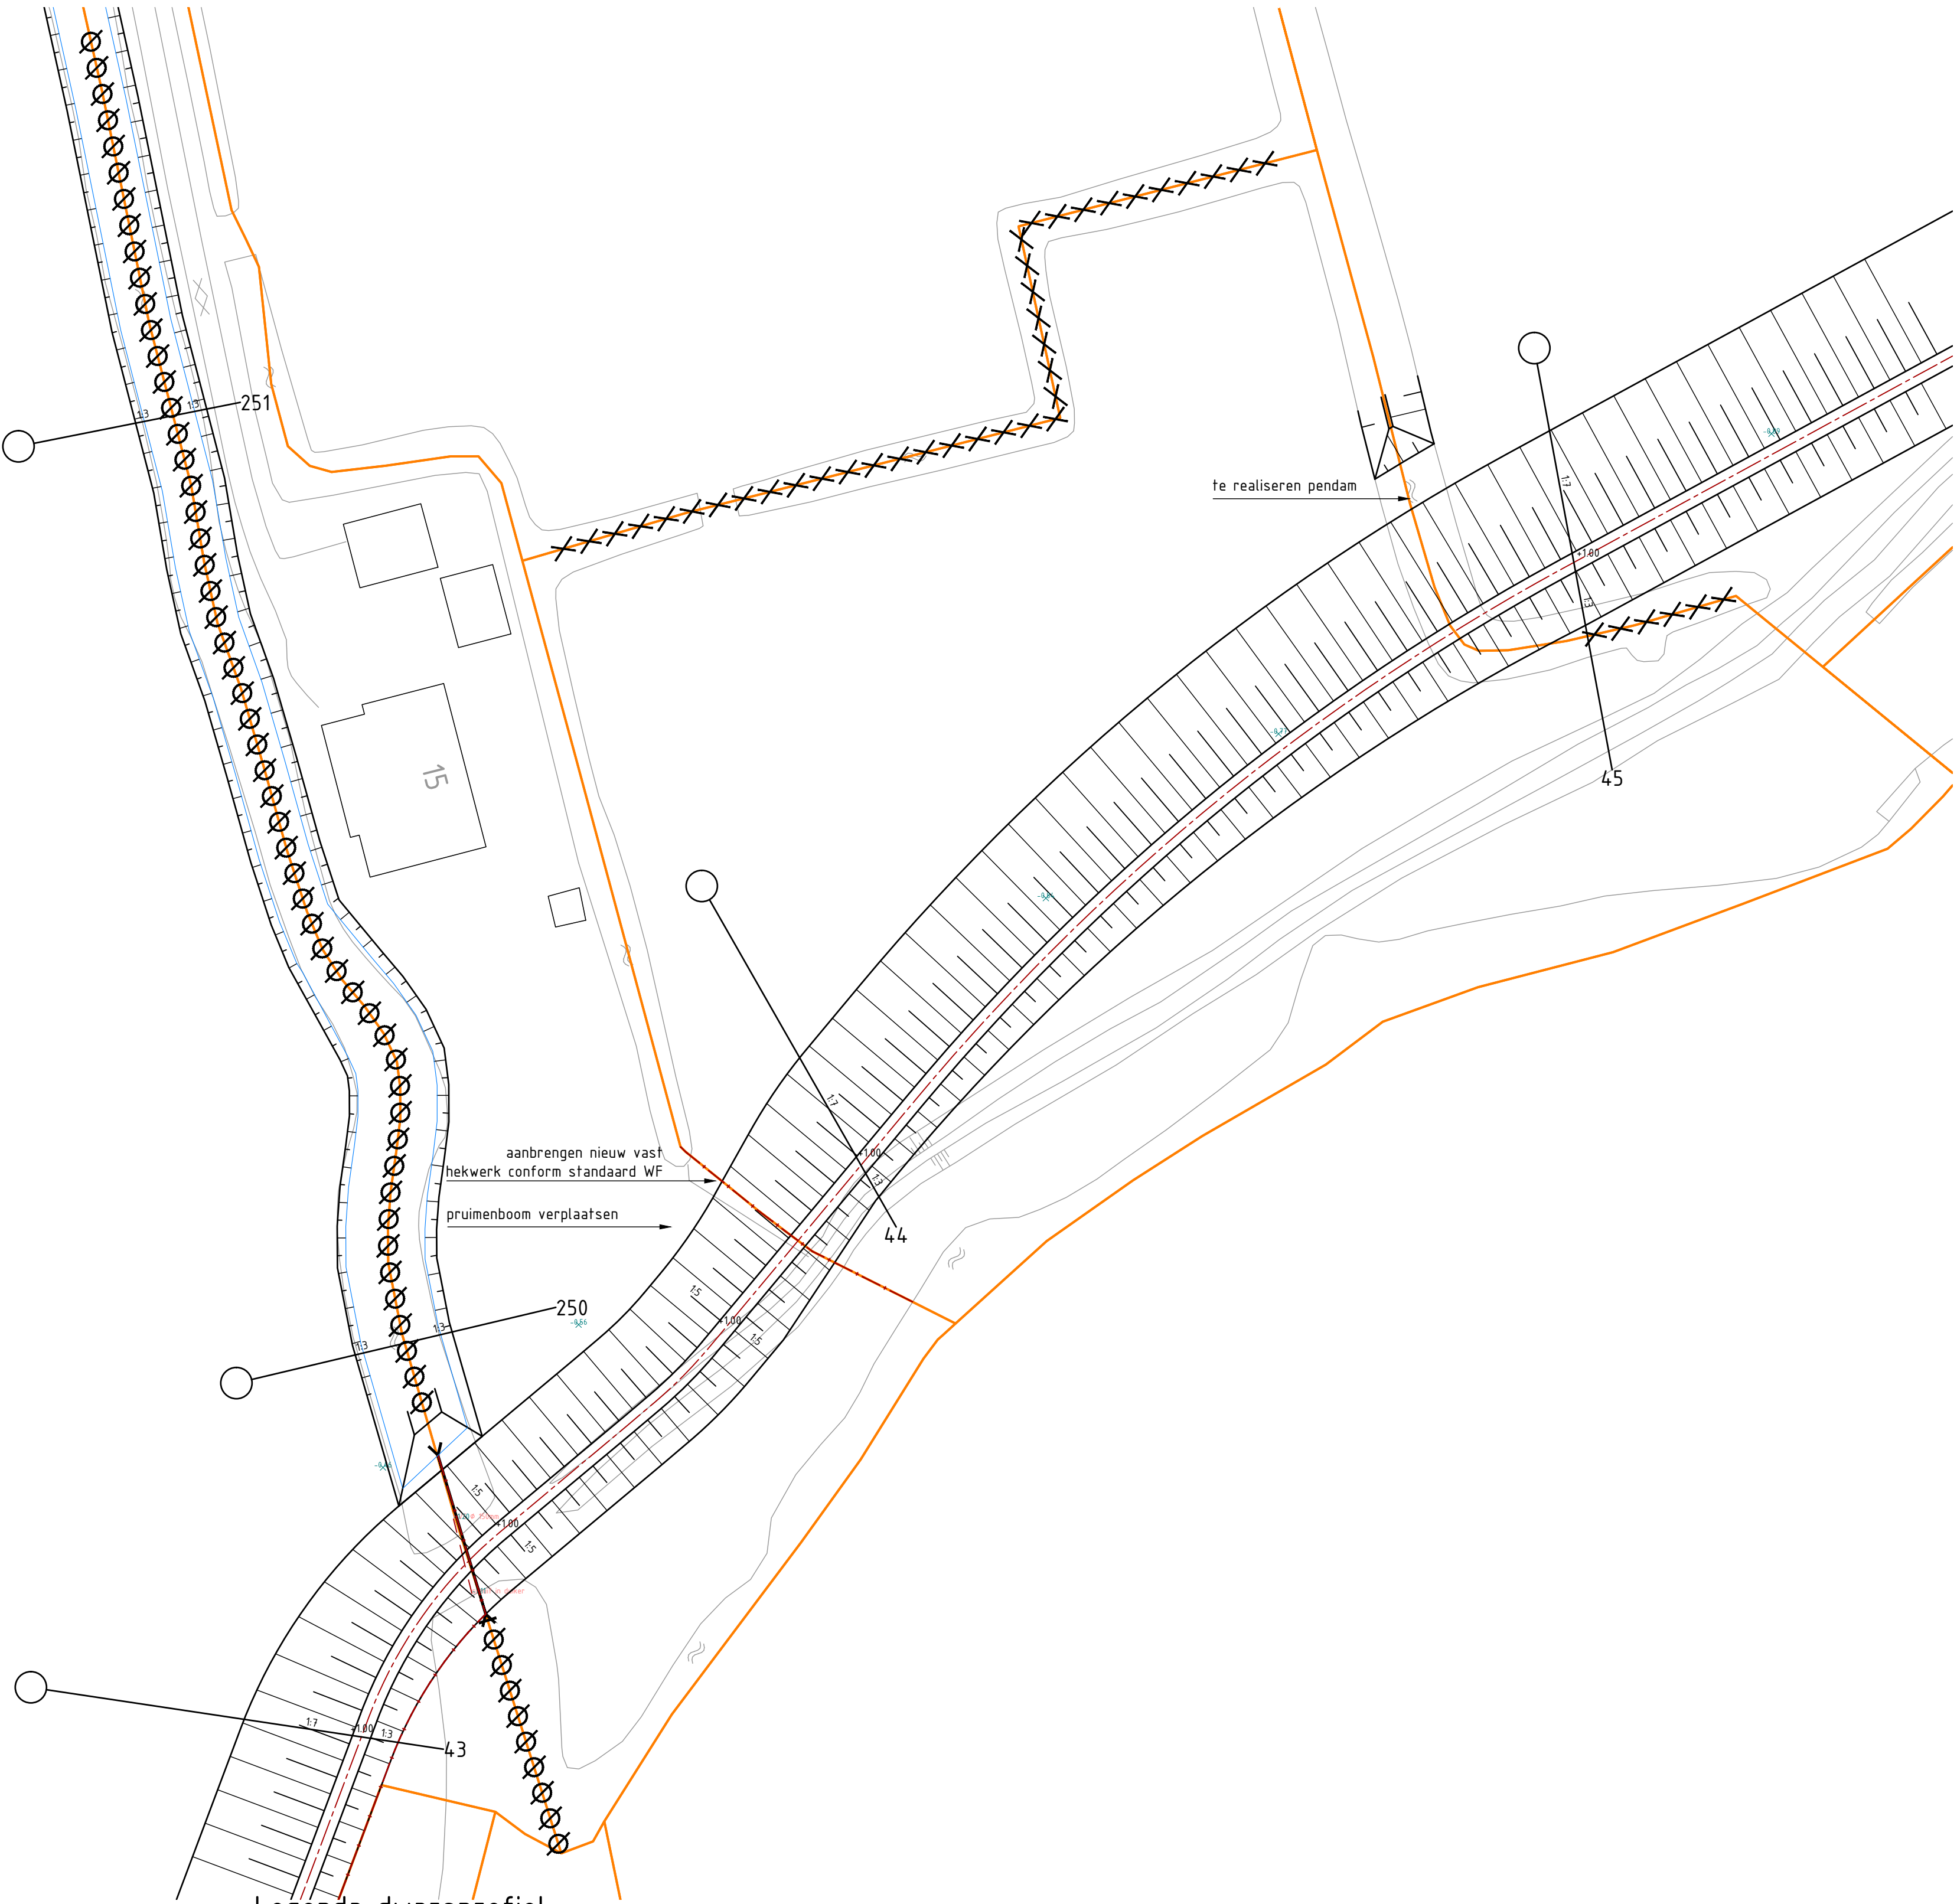

MATEN IN METERS, TENZU ANDERS AANGEGEVEN
MATERIALEN IN MILLIMETERS

DEFINITIEF

Opdrachtgever: **Dienst Landelijk Gebied (DLG), regio Noord**
Project: **Herinrichting "Swette - de Burd", Inrichting de Burd (PWE 525003-801)**
Onderdeel: **detailtekening 08; Beek**

| Tekeningnummer | Rev. | Bestandsnaam | Formaat | Schaal | Blad | Aantal |
|----------------|------|----------------------------------|-----------------|-----------|------|--------|
| 115140278 | | 115140271-0282_0757-0760_DET.dwg | A1-L (594x1260) | 1:500/100 | 1 | 1 |

| Kamoot | Projectnummer | Bestelnummer | Datum van uitgave | Get. | Oec. | Acc. |
|-----------|---------------|--------------|-------------------|------|------|------|
| GRONINGEN | 308221 | GM308221-1 | 05-12-2014 | B.W. | J.K. | P.S. |

Grontmij www.grontmij.nl
© Grontmij Nederland B.V. Alle rechten voorbehouden