


Legenda situatie

- As kruin (zie ook tek.nr. 03130420)
- Ontwerp algemeen (indicatief)
- Waterlijn (ontwerp, indicatief)
- Plaatsen hekwerk
- Stortsteen
- Puinverharding
- Te dempen watergang excl. watergangen onder kadetracé
- Nieuwe duiker
- te realiseren waterpartij (boezemwater)
- 001 Lokatie ontwerp dwarsprofiel

TRAJECT SÜDERBURD - dwarsprofiel 510

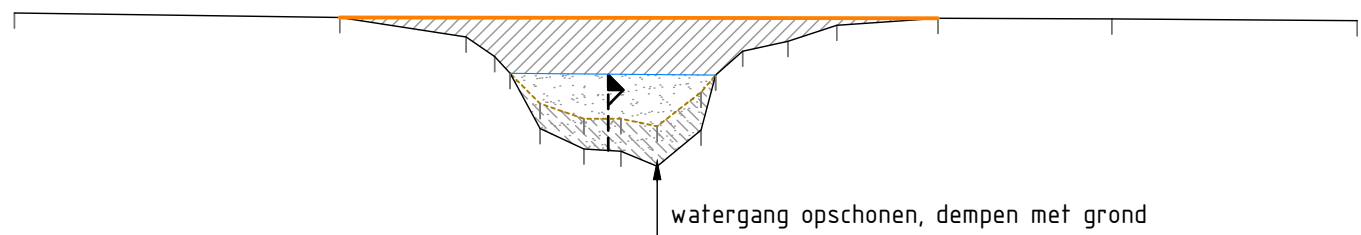


Afstand tot beginpunt	0.00	4.30	5.95	7.55	9.15	10.75	12.35	13.95	15.55	17.15
Hoogte maaiveld/bodem	-0.95	-1.00	-1.02	-1.03	-1.04	-1.05	-1.06	-1.07	-1.08	-1.09
Hoogte modderlijn			-1.14	-1.15	-1.16	-1.17	-1.18	-1.19	-1.20	-1.21

TRAJECT 21 - dwarsprofiel 113




Afstand tot beginpunt	0.00	19.34	29.25	39.35	49.13
Hoogte maaiveld/bodem	-0.98	-1.07	-1.06	-1.12	-1.10

TRAJECT 21 - dwarsprofiel 112

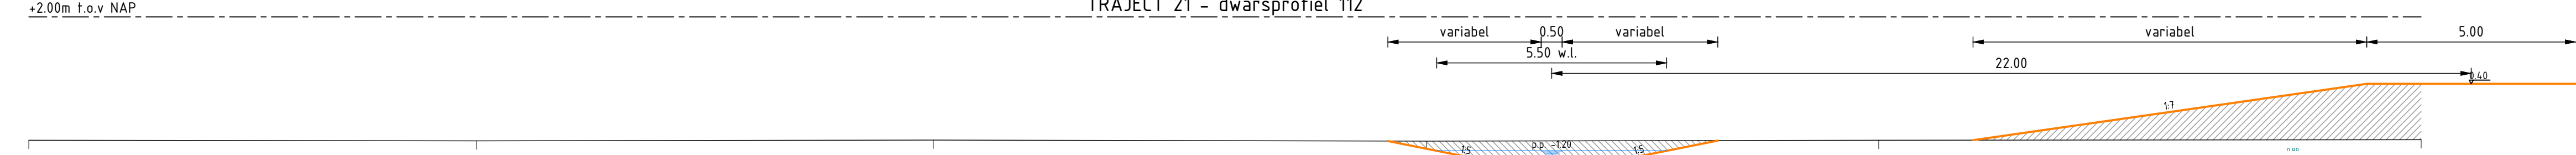


Afstand tot beginpunt	0.00	10.71	21.54	33.14	44.25	57.23
Hoogte maaiveld/bodem	-0.95	-0.96	-0.94	-0.97	-0.95	-0.93

TRAJECT 21 - dwarsprofiel 114

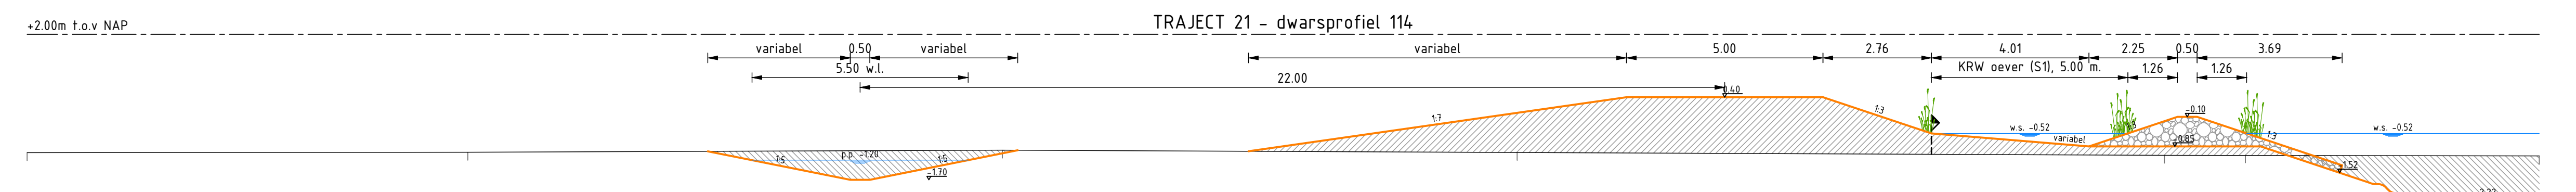

Afstand tot beginpunt	0.00	11.21	24.81	37.91	51.38	63.92
Hoogte maaiveld/bodem	-1.01	-1.00	-0.95	-1.00	-1.08	-1.09

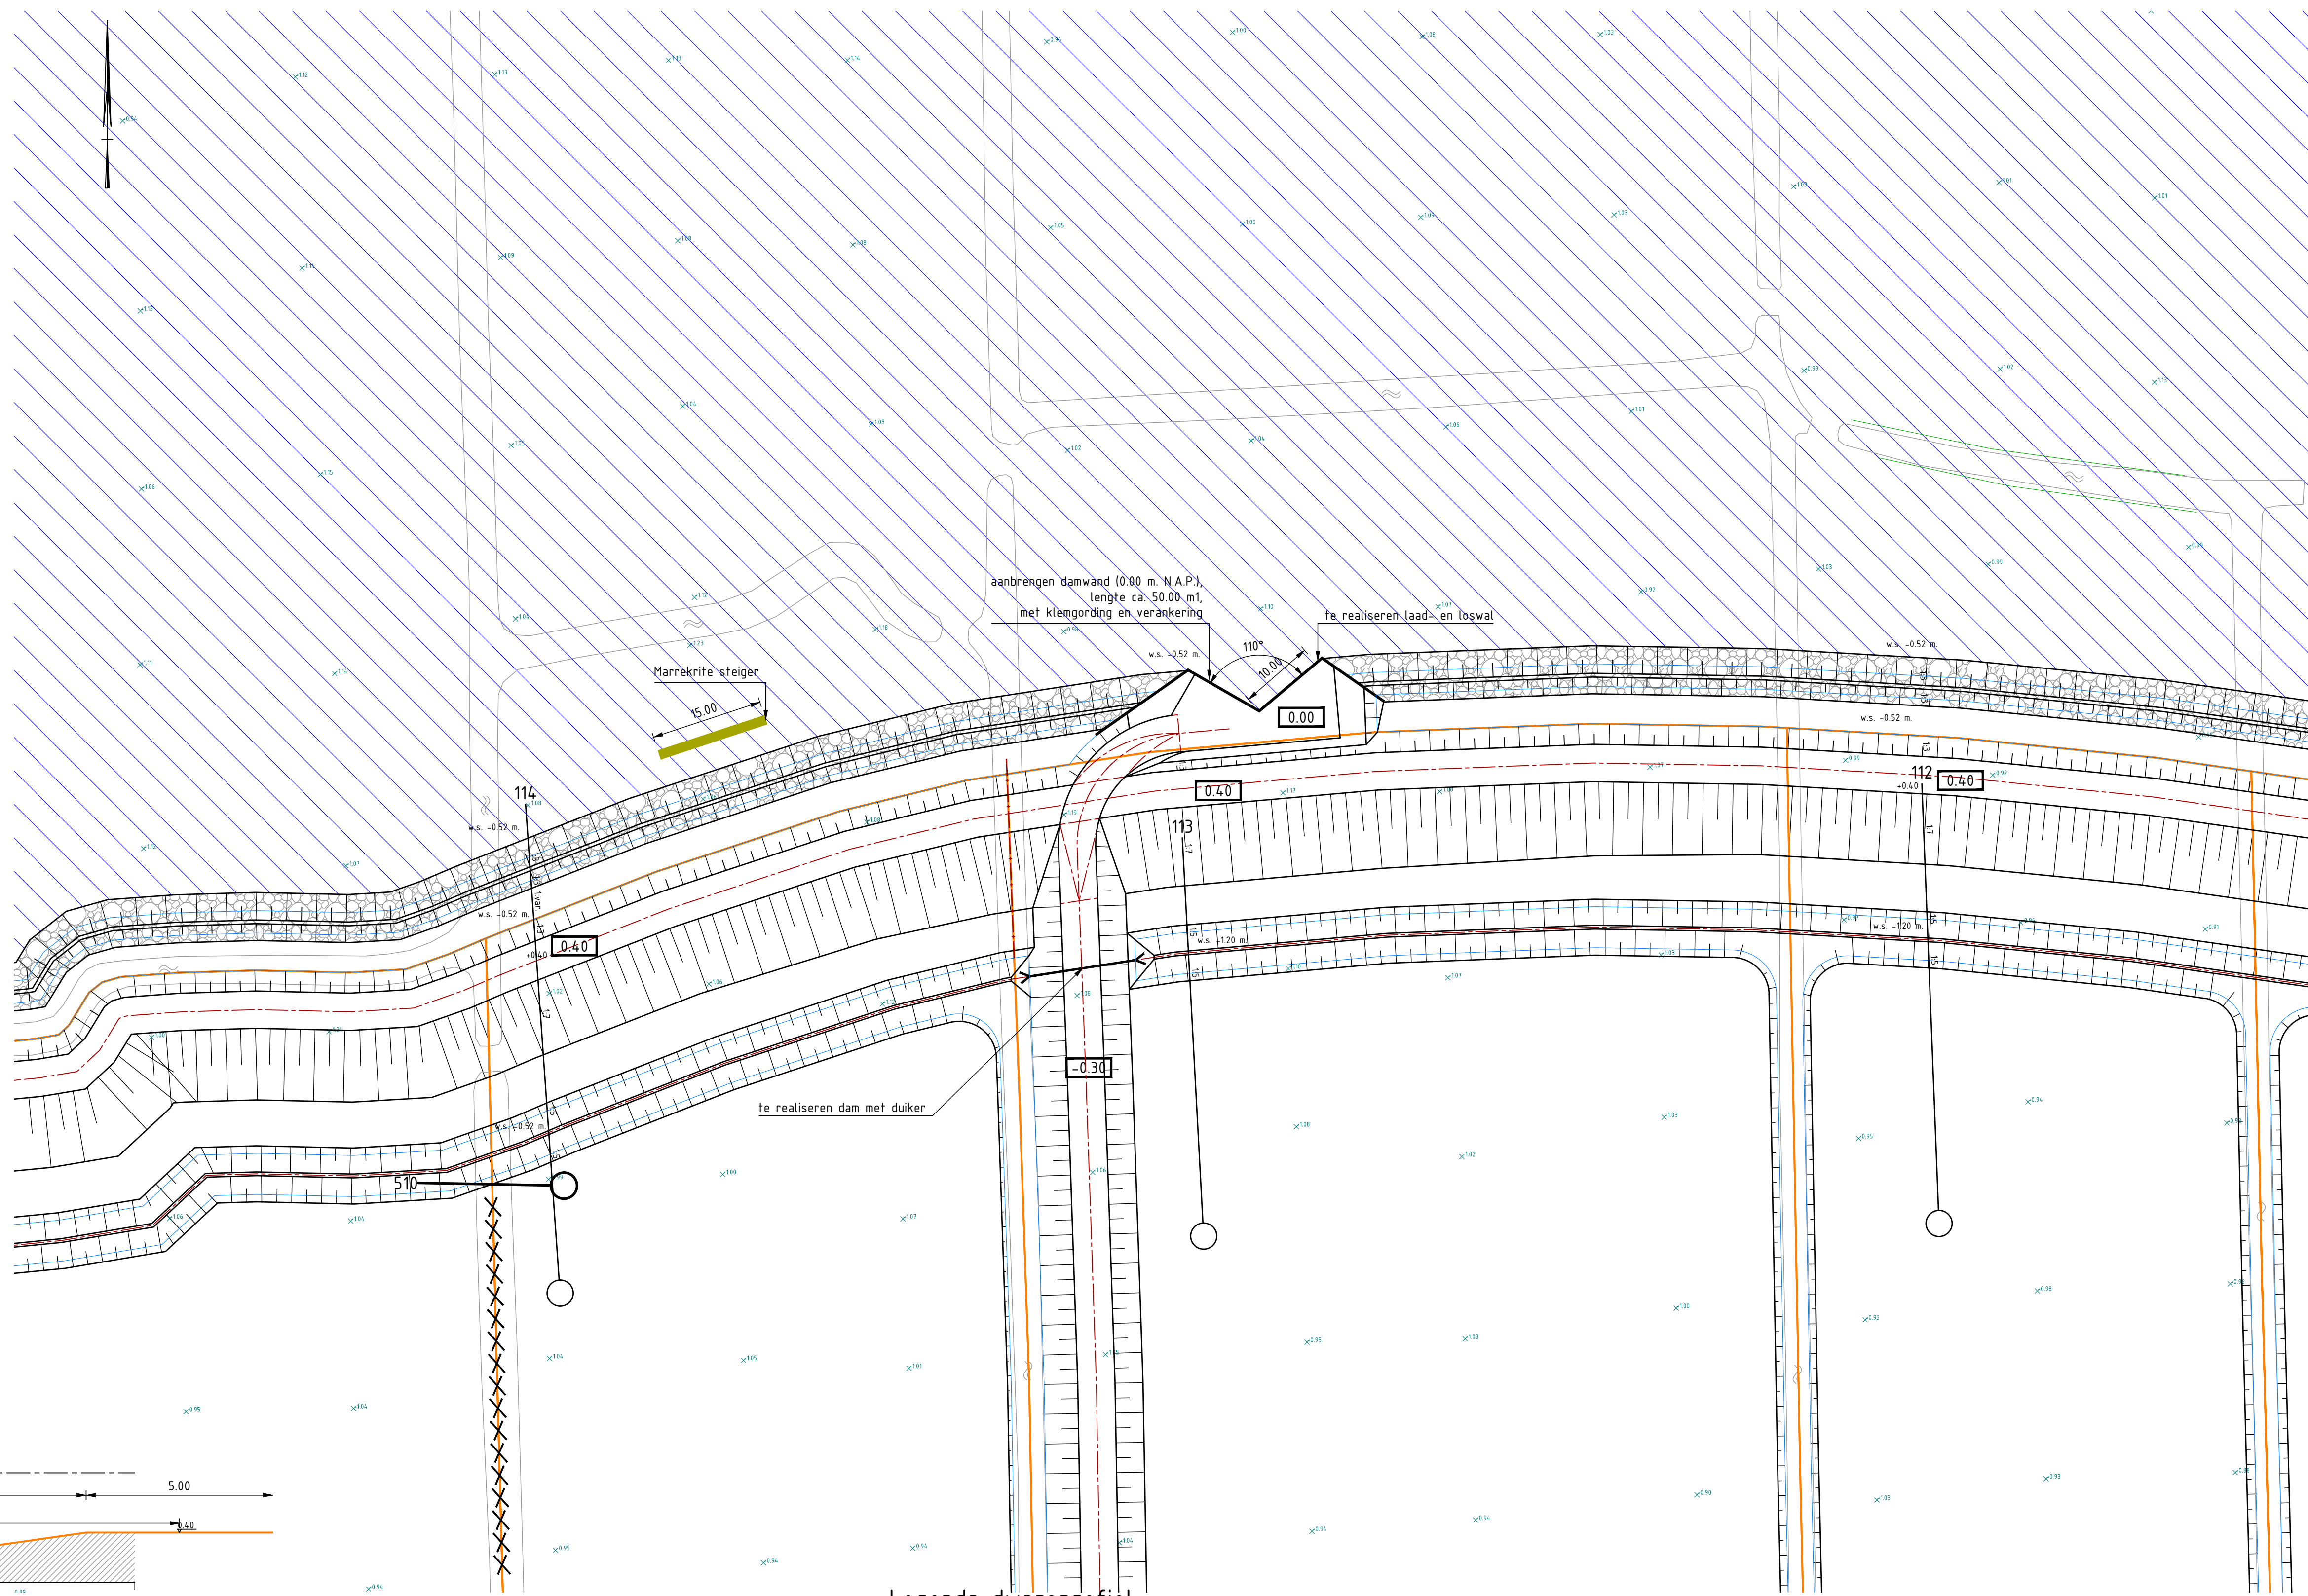

Legenda dwarsprofiel

- Maaiveld, bestaand
- Modderlijn, bestaand
- Waterlijn, bestaand
- Erfgrens, bestaand
- N.A.P. lijn
- Ontwerp
- Ontwerp stippel
- Ontwerp waterlijn met gemiddeld waterstand
- Grond ontgraven
- Watergang opschonen
- Stortsteen aanbrengen of aanvullen
- Zand aanvullen
- Verharding aanbrengen
- Menggranulaat aanbrengen
- Cunetzand aanbrengen
- Grond aanvullen

MATEN IN METERS, TENZIJ ANDERS AANGEGEVEN

MATERIALEN IN MILLIMETERS

Opdrachtgever

Dienst Landelijk Gebied (DLG), regio Noord

Project

Herinrichting "Swette - de Burd", Inrichting de Burd (PWE 525003-801)

Onderdeel

detailtekening 12: laad- en loswal

Tekeningnummer	Rev.	Bestandsnaam	Formaat	Schaal	Blad	Aantal
115140282		115140271-0282_0757-0760_DET.dwg	A1-L (594x1260)	1:500/100	1	1
Kantoor	Projectnummer	Bestelnummer	Datum van uitgave	Get.	Oec.	Acc.
GRONINGEN	308221	GM308221-1	05-12-2014	B.W.	J.K.	P.S.

Grontmij

www.grontmij.nl

© Grontmij Nederland B.V. Alle rechten voorbehouden