



VOORAANZICHT  
schaal 120

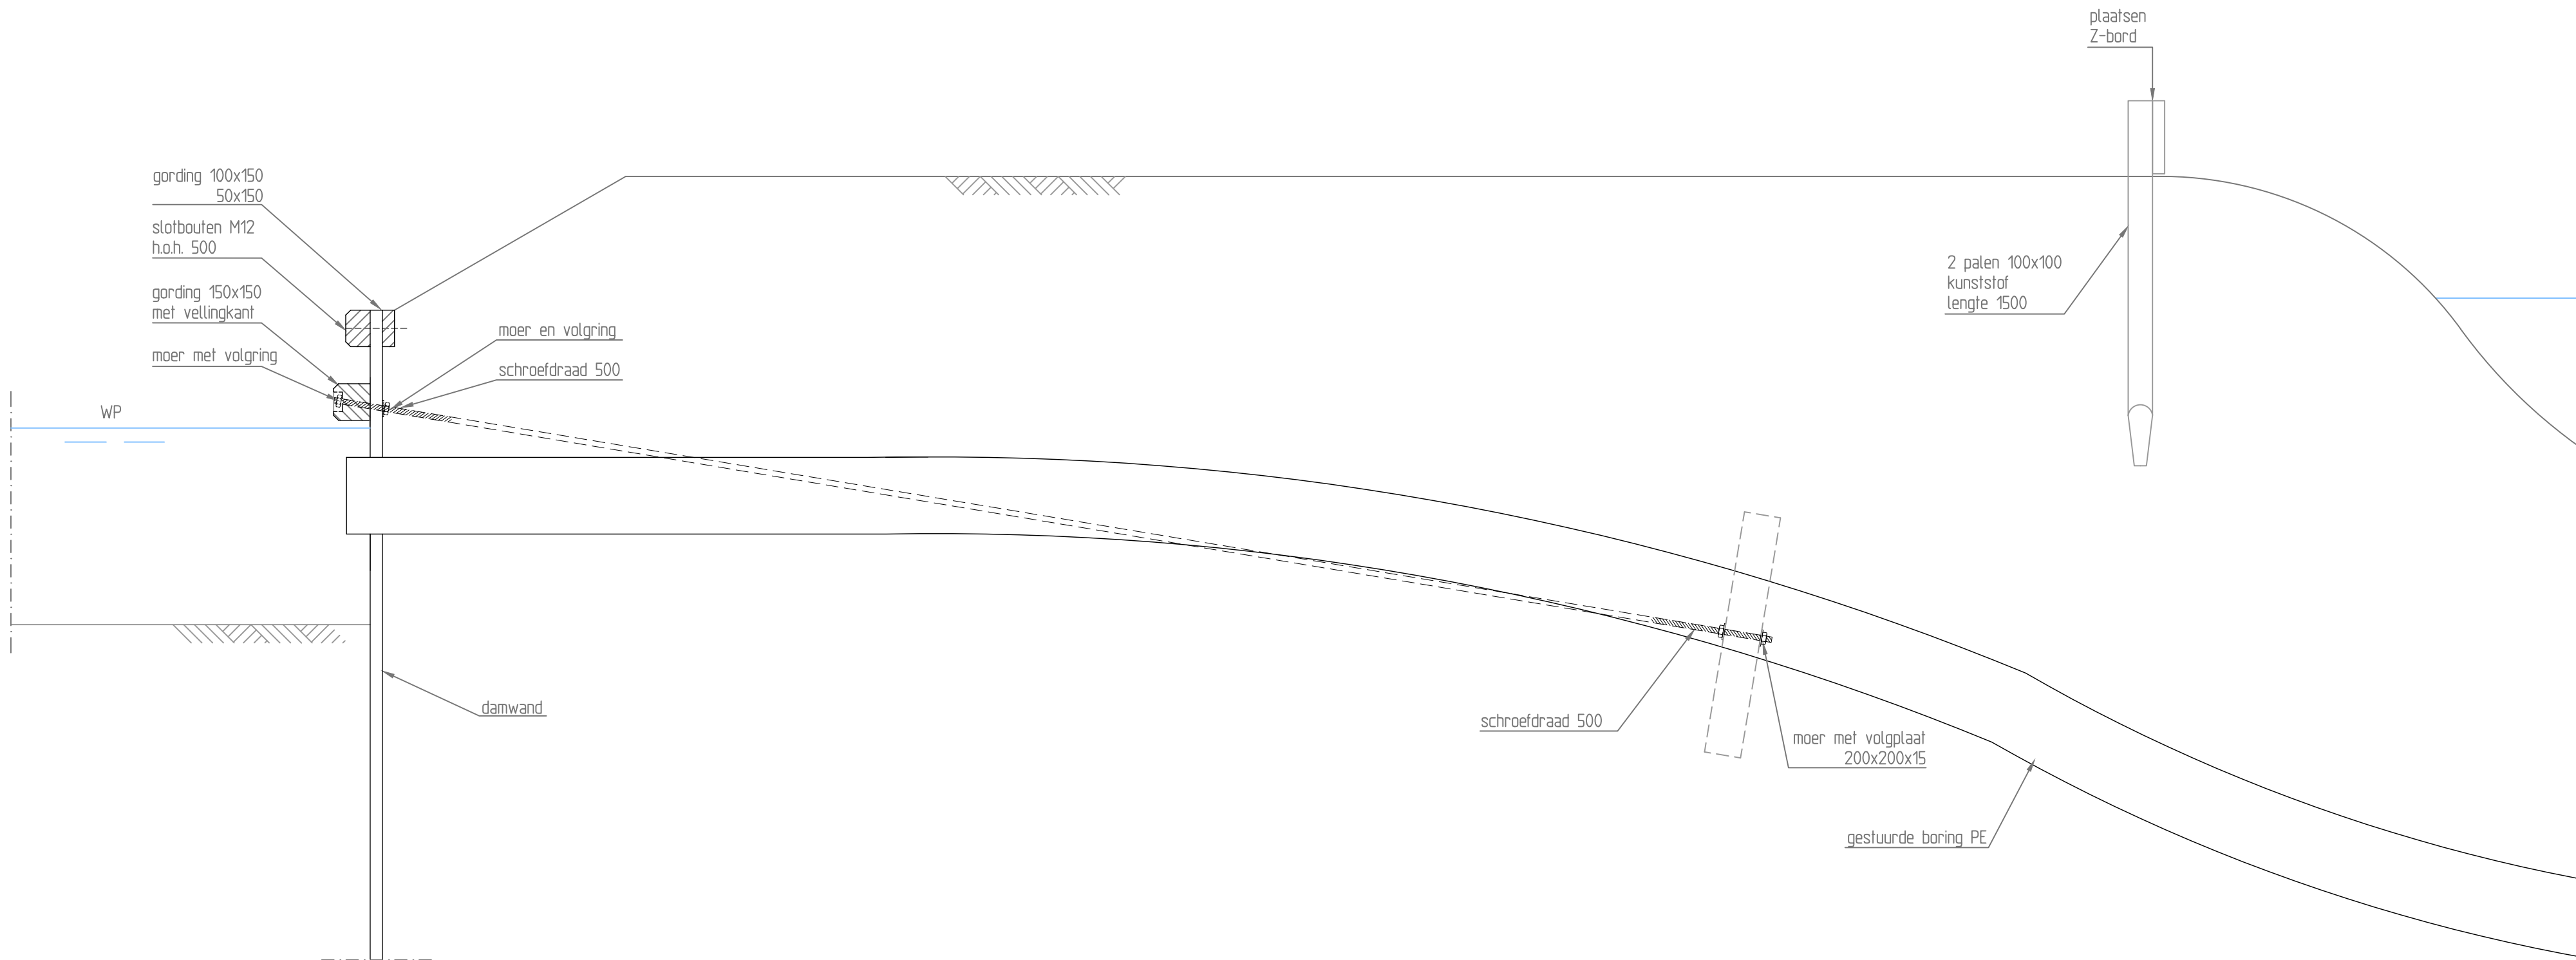

DOORSNEDE A-A  
schaal 120

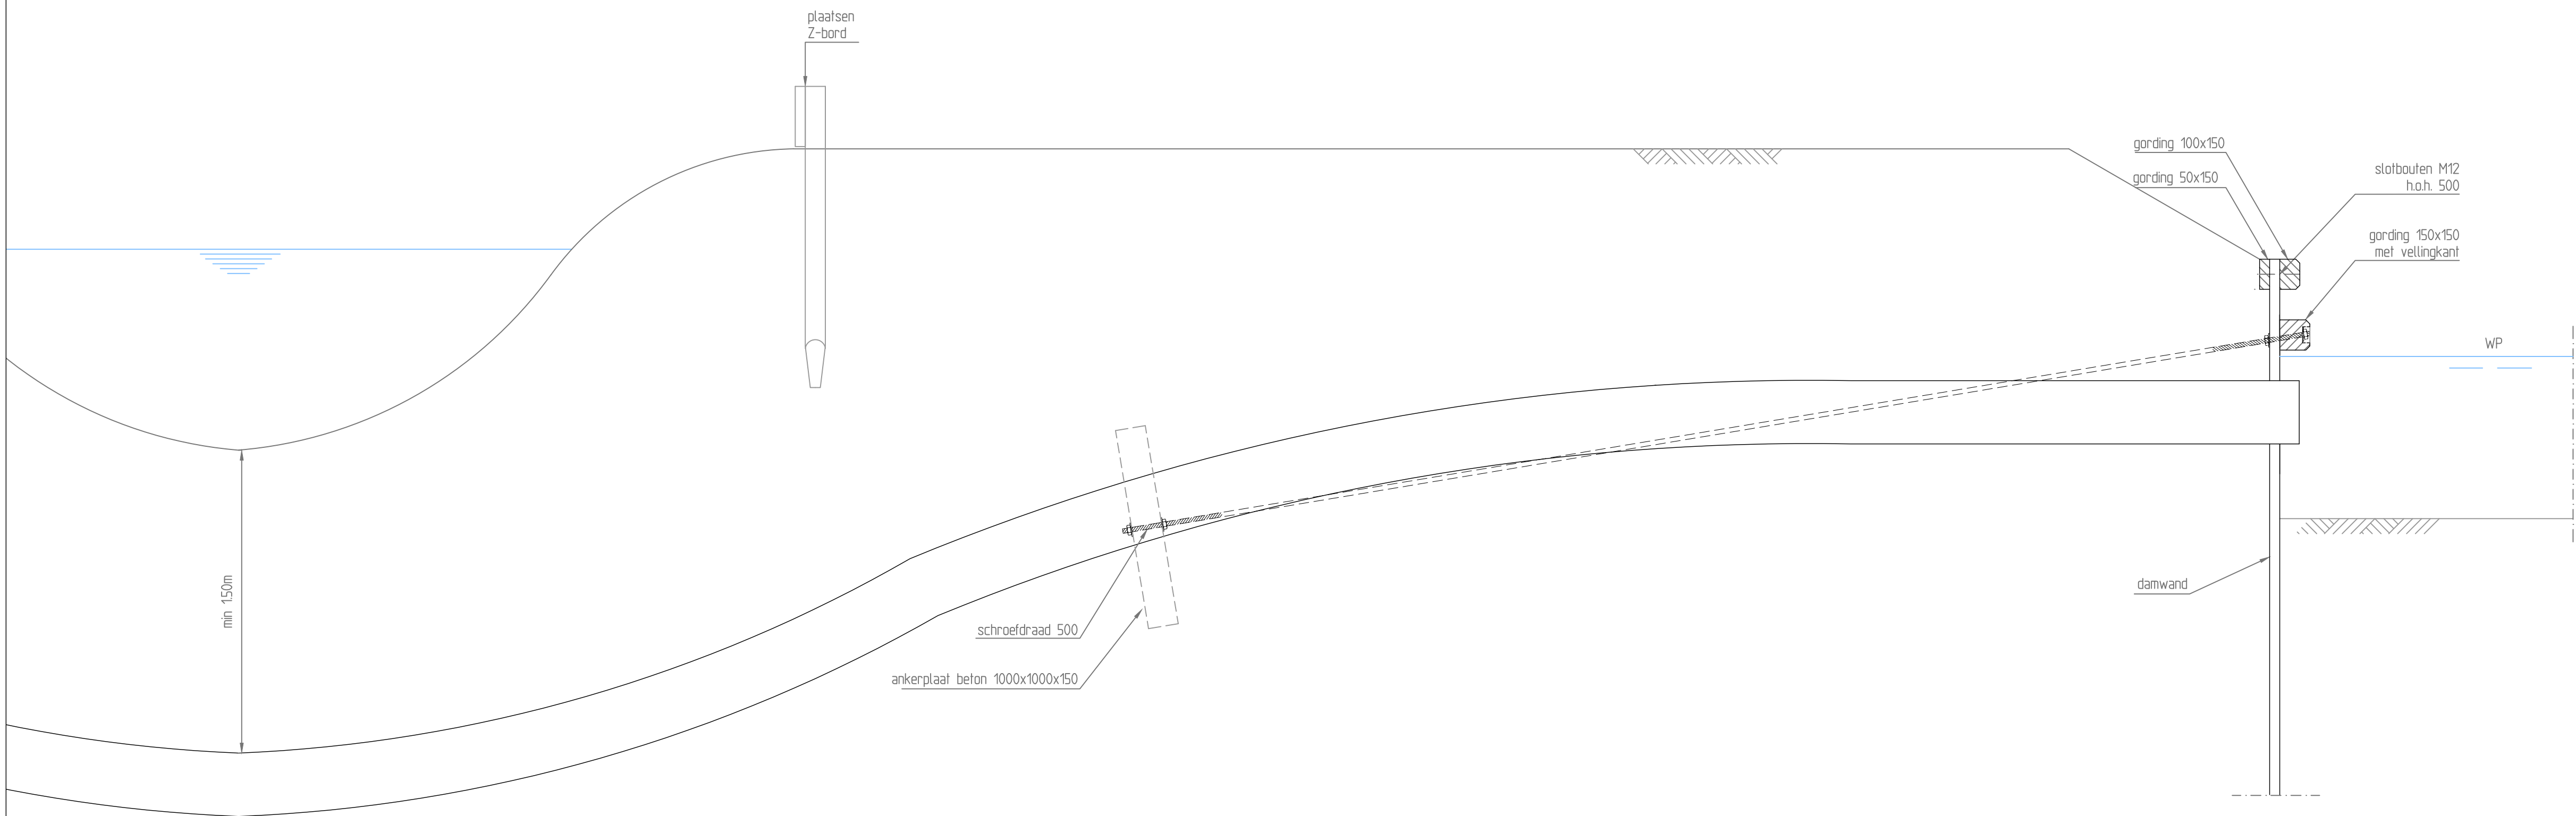


DOORSNEDE A-A  
schaal 120

UITVOERING MEDE AFHANKELIJK VAN  
LOKALE OMSTANDIGHEDEN

TOELICHTING	
Indien nodig, krooshek toepassen bij instroomopening bij buizen >Ø400	
Minimaal 1500mm gronddekking boven de onderleider	
Uitstek onderleider nooit meer dan dikte gording	
Z-bord op beide zijden van de oever plaatsen	
(Trek)-kabels door nieuwe onderleider zijn niet toegestaan	
Onderleider openingen minimaal 0,10m onder water	
Eventueel damwandvleugels plaatsen onder 45° in walkant	
Voor detail anker zie standaard tekening anker	
Onderleider	PE
Bouten	M12 tenzij anders aangegeven
Bevestiging	Thermisch verzinkt Sterkteklasse 8.8
Hout	Duurzaamheidsklasse I FSC gecertificeerd Sterkteklasse D50
Afmetingen damwand en ankers afhankelijk van berekeningen	
Boezempel = streeppeil = -0,52m. NAP	
Hoogtematen in meters, maatvoering in millimeters	

ONDERLEIDER  
Standaard

	GET:	GEAL:	GEC:	AFD.HFD:	GEW:	GEW:	GEW:	FORM: A1
	S. Olie				K de J			SCHAAL: 120
	01-12-12				16-12-13			BESTEK:
	TEK. No.	8	1	1	114			BLAD: 1 IN 1 BLADEN