
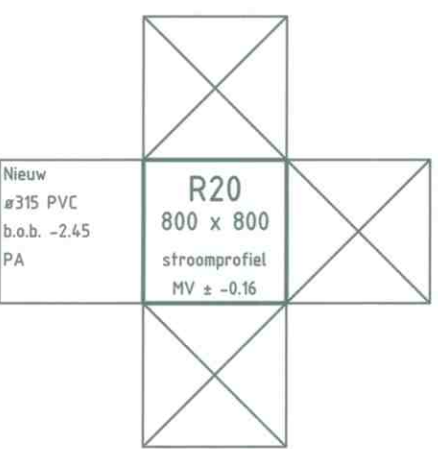
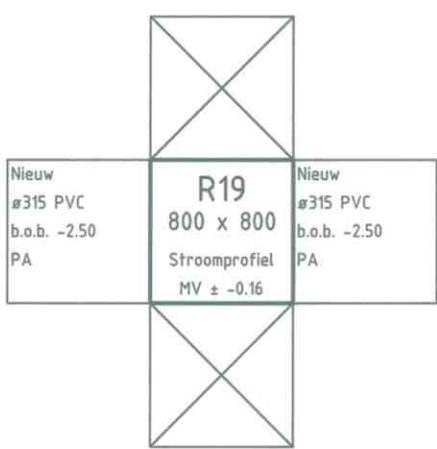
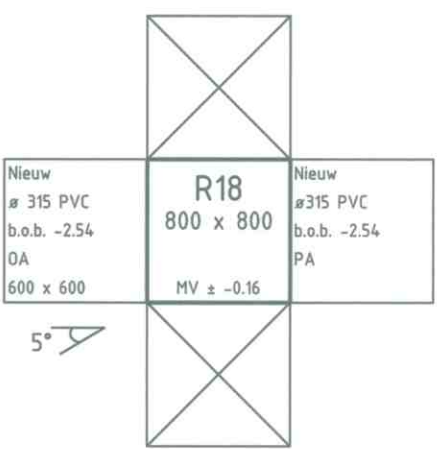
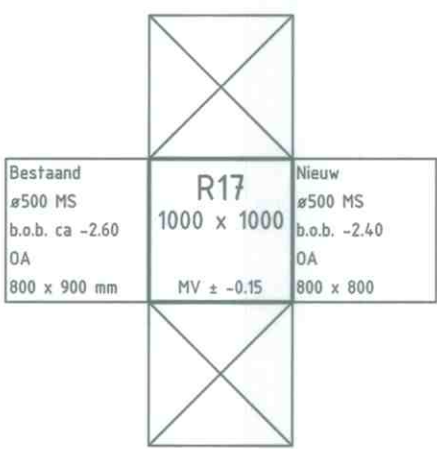
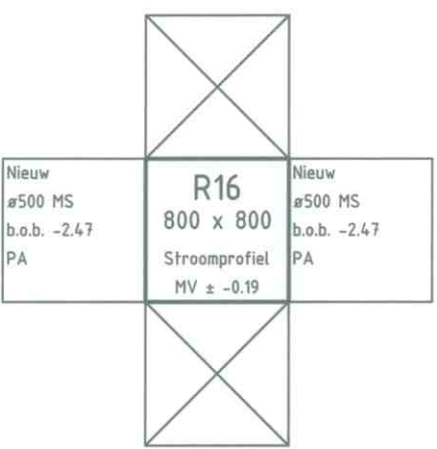
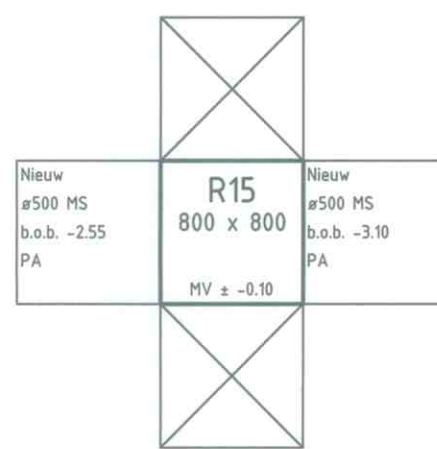
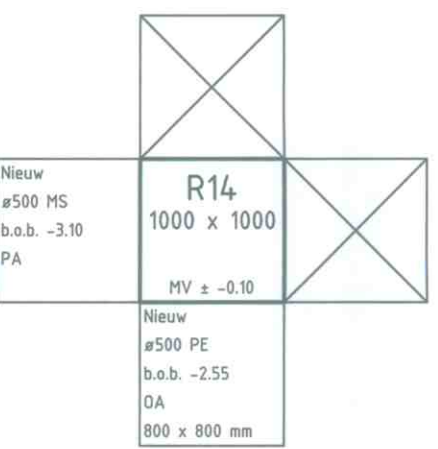
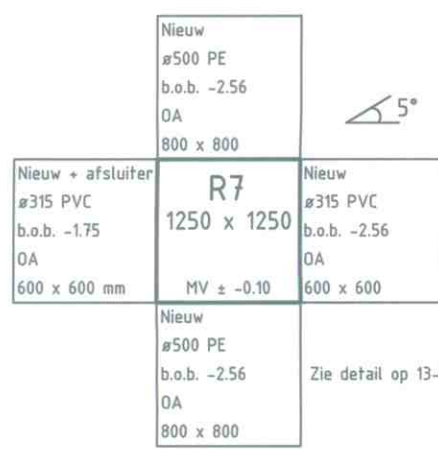
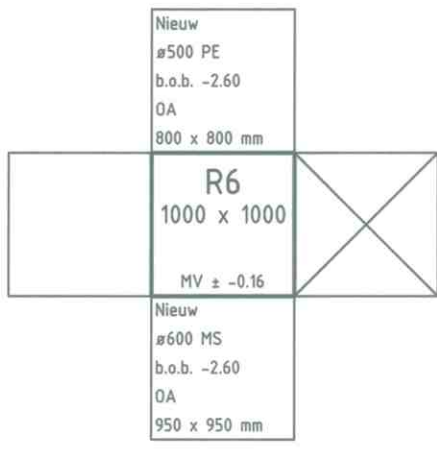
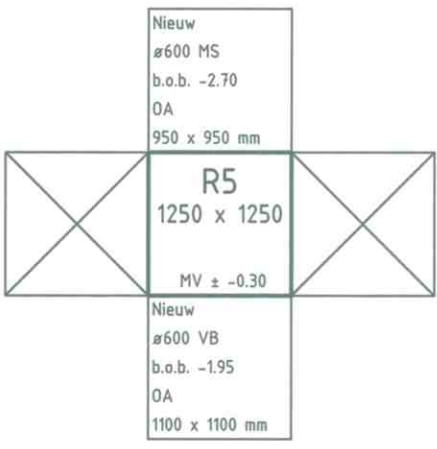
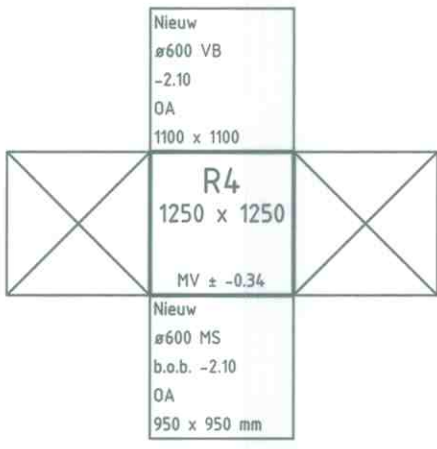
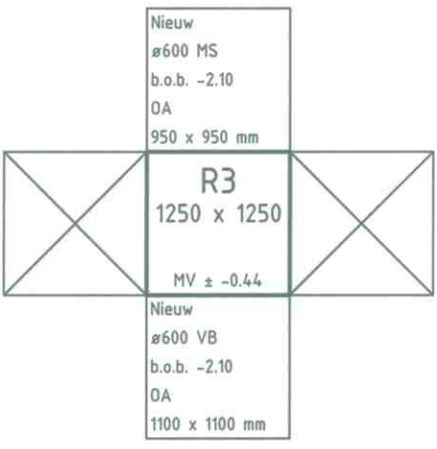
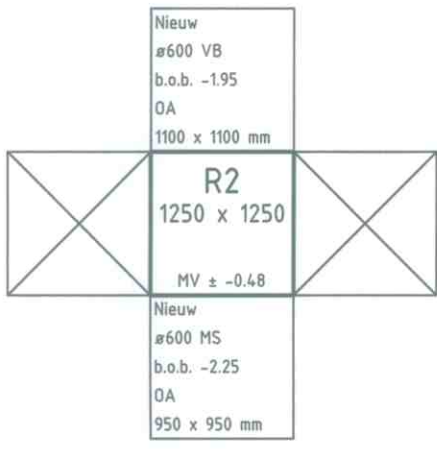
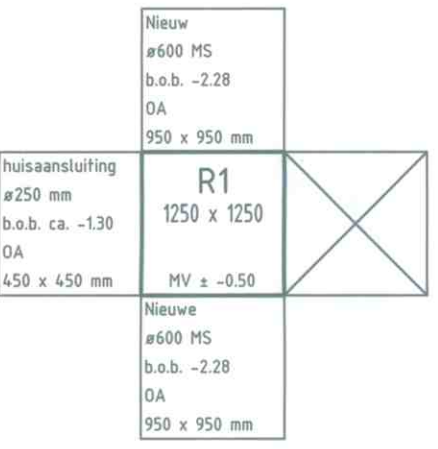


BUIZENSTAAT DWA RIOOL																
van putnummer	D1	D3	D4	D5	D6	D7	D8	D11	D12	D13	D14	D12	D16	D18		
naar putnummer	D2	D4	D5	D6	D7	D8	D9	D12	R7	D14	D15	D16	D17	D19		
h.o.h. putten in m	14.30	22.15	5.80	16.10	5.80	32.05	6.85	15.75	2.50	2.00	35.45	28.50	13.05	24.80		
diameter in mm	500 MS	500 MS	500 VB	500 MS	500 VB	500 MS	500 MS	500 MS	315PVC	500 MS	500 MS	500 MS	500 MS	500 MS		

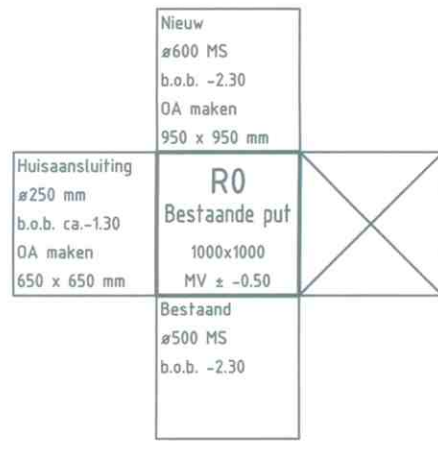

BUIZENSTAAT RWA RIOOL																
van putnummer	R0	R1	R2	R3	R4	R5	R6	R7	R14	R15	R16	R7	R18	R19		
naar putnummer	R1	R2	R3	R4	R5	R6	R7	R14	R15	R16	R17	R18	R19	R20		
h.o.h. putten in m	7.40	10.80	5.80	16.40	5.80	32.90	15.75	4.60	4.20	46.15	50.35	17.75	42.45	42.50		
diameter in mm	600 MS	600 MS	600 VB	600 MS	600 VB	600 MS	600 PE	500 PE	500 MS	500 MS	500 MS	315PVC	315PVC	315PVC		

VERSIE			
f			
e			
d			
c			
b			
a	Nota van Inlichtingen	Jeanet den Outer	9-1-2015
VERSIE	OMSCHRIJVING	TEKENAAR	DATUM
BESTANDSNAAM: R-PUTKRUZEN NV.DWG		PROJECTCODE: 100008175	VERWIJZING: IP-TE-08 / 00220

 **Gemeente Rotterdam**  
Gemeentewerken  
Ingenieursbureau

GALVANISRAAT 15  
POSTBUS 8833  
3002 AP ROTTERDAM  
TELEFOON : 010 4896888  
TELEFAX : 010 4897855

## Rotterdam Central District

<b>Delftseplein</b> Definitieve inrichting Riolering		BEHOORT BIJ : NUMMER : Bestek 1-016-14	DOCUMENTSOORT Tekening
Putkruizen en buizenstaat		GEOMETRIE : A. Slagboom	GEOMETRIE : J.E. Craenen
GETEKEND : J. den Outer 29-09-2014		PARAF : PARAFDATUM	VER. :
TEKENINGNR. : 13 - R - 0747		WVK/PROJECTCODE - SOORT - VOLGNR.	