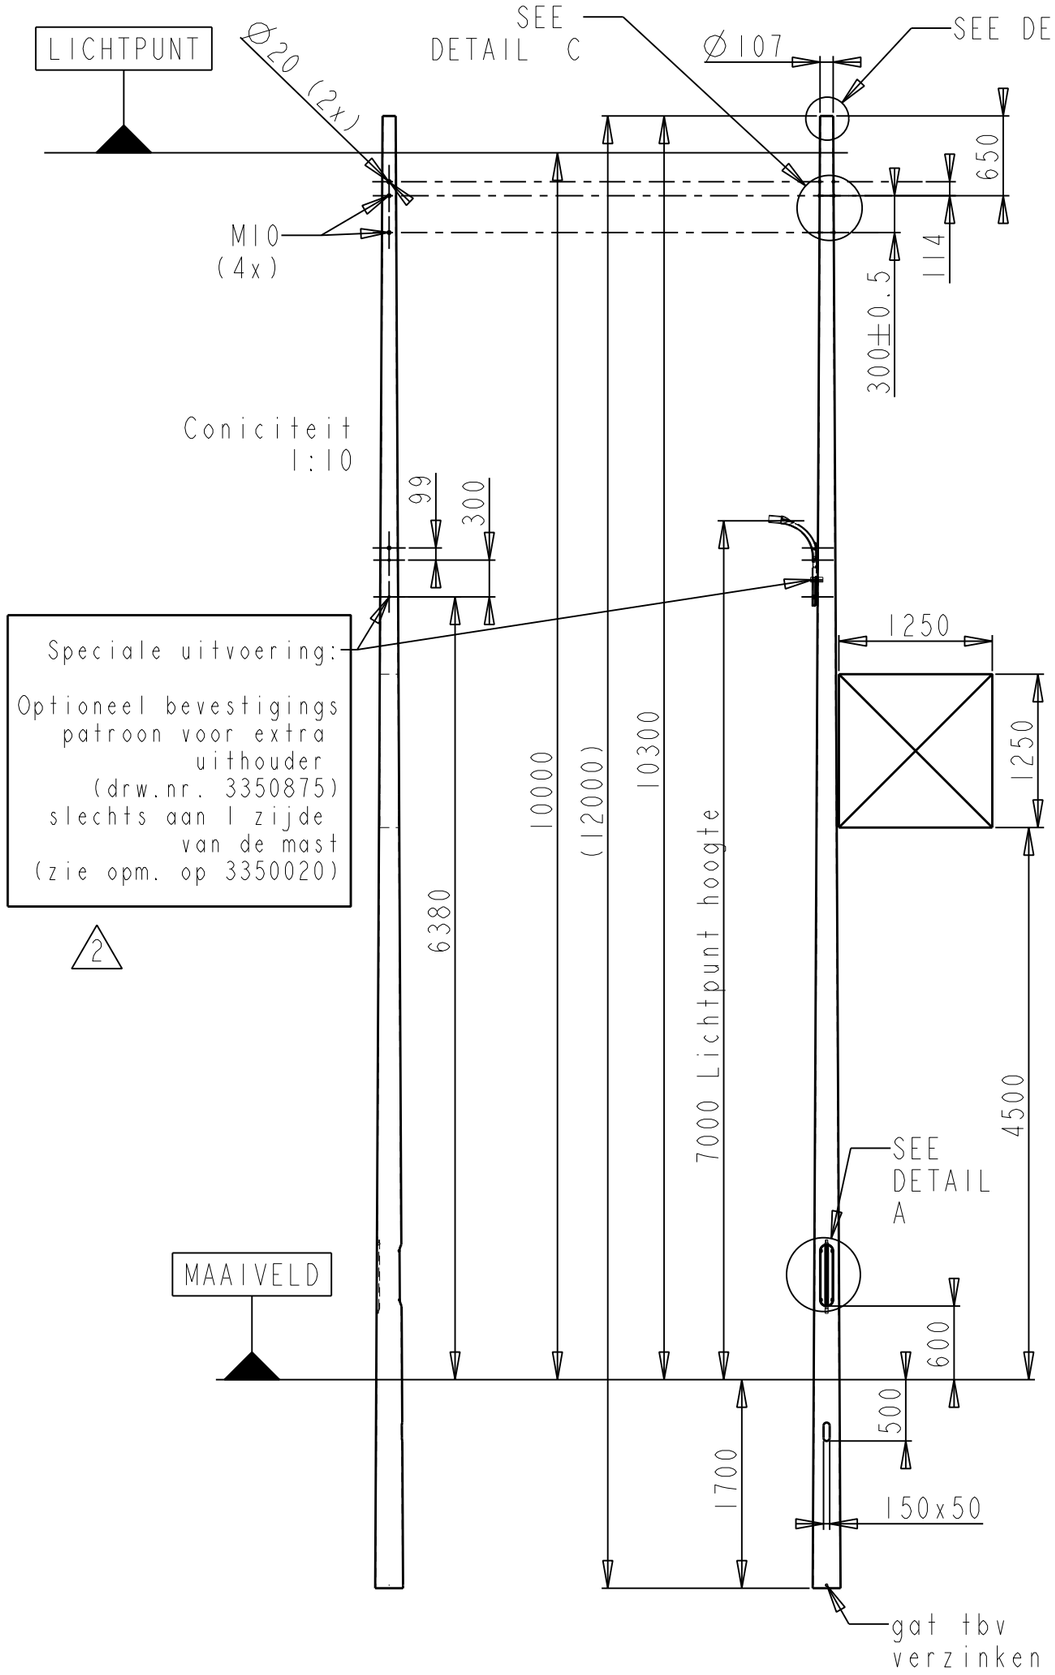

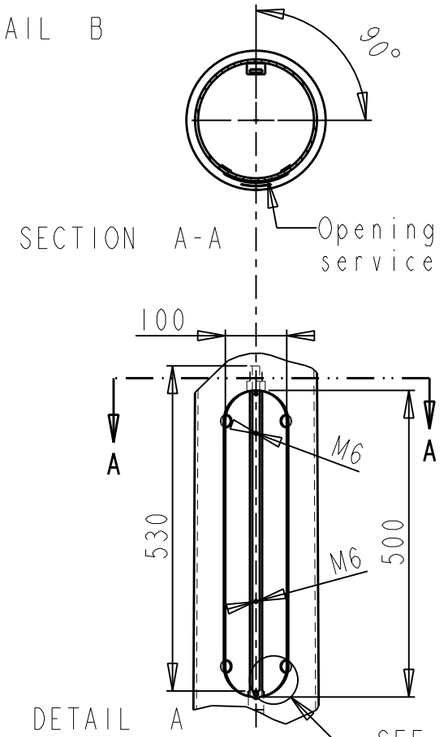

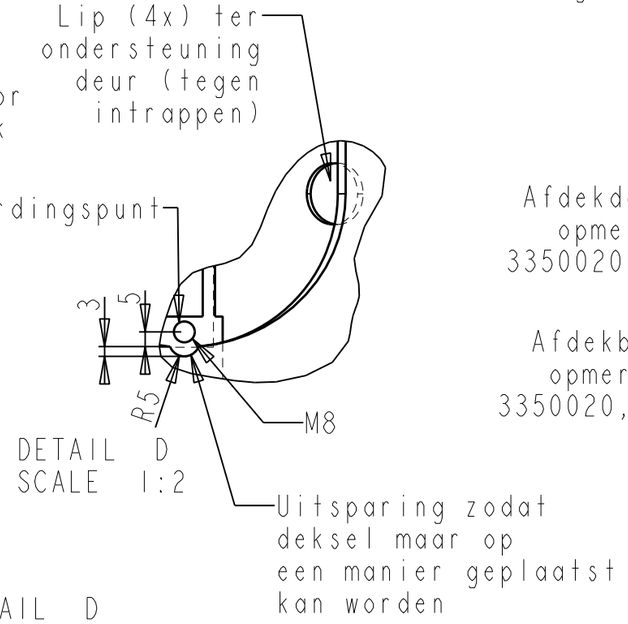

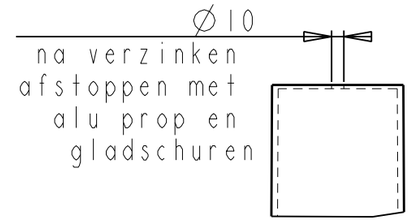

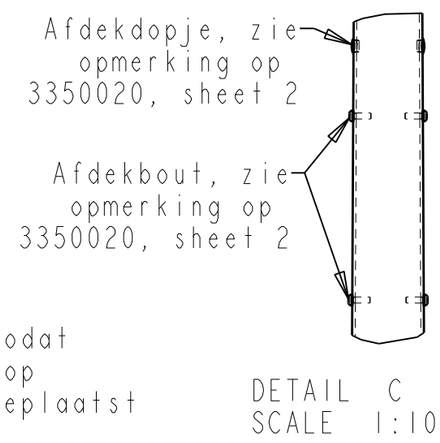

Opmerkingen:
- Materiaal laselectroden afstemmen op het verzinkproces (Si gehalte)
- Verzinken en poedercoaten volgens bestek
- Kleur:
  - Antraciet blauw, RALdesign 2602005, 30% glans (centrum toepassing)
  - Rotterdam grijs, 50% RALdesign 0005000, 30% glans } (niet centrum toepassing)
    50% RALdesign 2605005, 30% glans }
- Voor het ontwerp van de constructie is een indicatieve berekening gemaakt. De stabiliteit en sterkte van de contructie valt onder de verantwoordelijkheid van de leverancier. Nieuwe berekenigen volgens gangbare normen zijn hiervoor noodzakelijk.
- Max. armatuur: m = 15 kg (3x)
  uithouder: m = xx kg (2x); lengte 1,0m
  uithouder (7m): m = xx kg (1x); lengte 0,3m
  Reclame: m = 40 kg

mod.	description modification	date	mod. by
2	opmerking aangepast	2011118	IMAU

part name: 10 m mast EC RS (verzwaard)	material: -			date: 20110214		drawn by: AJOO
project name: Toolkit RS	treatment: Zie opmerkingen			tolerances according to unless otherwise stated		
client: Gem. Rotterdam	project number: 3350	units: mm	am. proj.	sheet: 1/1	scale: 1:50	size: A3
n p k | design plot: 11/03/2011, 11:23	Noordeinde 2d 2311 CD Leiden the Netherlands	T +31 [0]71 514 13 41 F +31 [0]71 513 04 10 E-mail npk@npk.nl	status: **for information only**		drawing number: 3350478	mod.: 2