



- Opmerkingen:
- Materiaal laseselectroden afstemmen op het verzinkproces (Si gehalte)
 - Exacte geometrie van deur afstemmen op geometrie van opening in paal.
 - Verzinken en poedercoaten volgens bestek
 - Kleur:
 - Antraciet blauw, RALdesign 2602005, 30% glans (centrum toepassing)
 - Rotterdam grijs, 50% RALdesign 0005000, 30% glans } niet
 - 50% RALdesign 2605005, 30% glans } centrum toepassing

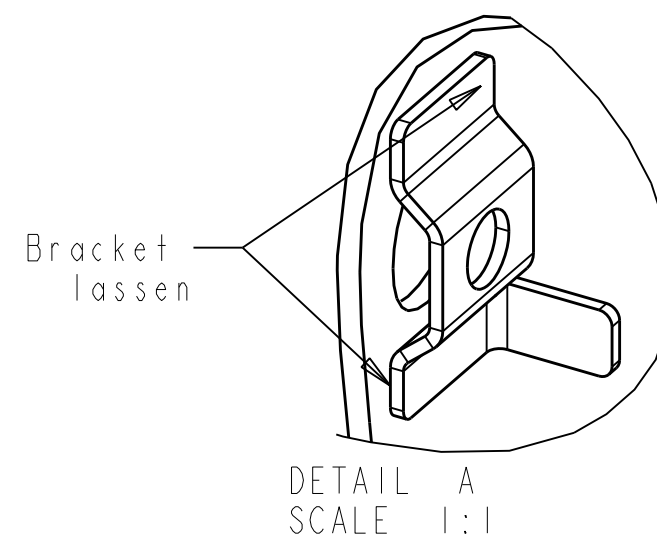


Toevoeging zodat deur maar op een manier geplaatst kan worden.

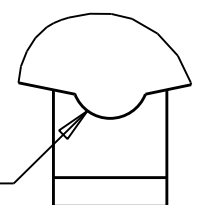

DETAIL B
SCALE 1:1

Bill of Materials				
Index	Drw.nr.	Partname	Material	Qty
-	3350869	Deur Assembly	Zie tabel	1
1	3350314	Deur mast	-	1
2	3350870	Sluiting bracket	S235JR	1
3	3350872	Sluitplaat mastdeur	S235JR	1
4	3350873	sluiting pin (vandalbestendig)	S235JR	1
5	3350_VEERKLEM	As veerklem - 8 - St	Veren staal	1
6	3350871	Deurstrip	S235JR	1

mod.	description modification					date		mod. by		
part name Deur Assembly			material Zie tabel			date 20110222		drawn by AJOO		
project name Toolkit RS			treatment Zie opmerkingen			tolerances according to unless otherwise stated				
client Gem. Rotterdam			project number 3350	units mm	am. proj. 	sheet 1/1	scale 1:2	size A3		
n p k design plot: 03/03/2011, 10:21		Noordeinde 2d 2311 CD Leiden the Netherlands		T +31 [0]71 514 13 41 F +31 [0]71 513 04 10 E-mail npk@npk.nl		status for information only			drawing number 3350869	mod. 0