



- Opmerkingen:
- Produktvolume: xx cm³
 - Niet gespecificeerde randen, behalve sluitvlak, R0.5
 - Produktdefinitie volgens 3D-file: 3350876 _1
 - Voor poedercoat instructies zie bestek
 - Kleur:
 - Antraciet blauw, RALdesign 2602005, 30% glans (centrum toepassing)
 - Rotterdam grijs, 50% RALDesign 0005000, 30% glans, niet 50% RALDesign 2605005, 30% glans } centrum toepassing
 - Voor het ontwerp van de constructie is een indicatieve berekening gemaakt. De stabiliteit en sterkte van de constructie valt onder de verantwoordelijkheid van de leverancier. Nieuwe berekeningen volgens gangbare normen zijn hiervoor noodzakelijk.
 - Voor masten 6, 8, 10 en 12 m

SECTION A-A

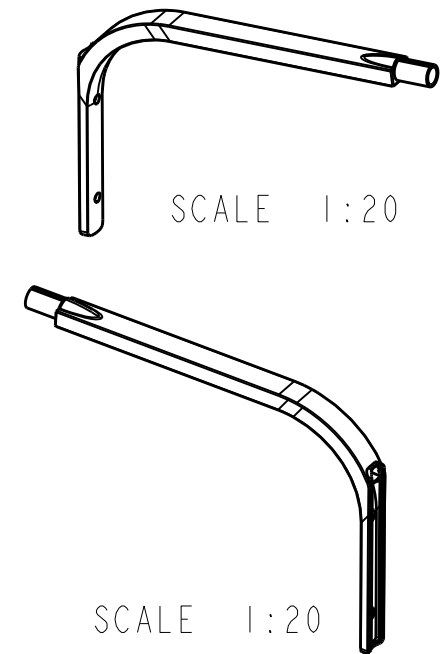

SCALE 1:20

SCALE 1:20

 I	Maat toegevoegd				2011118		IMAU			
mod.	description modification				date		mod. by			
part name Top uithouder I,Om				material AlMgSi		date 20110302		drawn by AJOO		
project name Toolkit RS				treatment Zie opmerkingen		tolerances according to unless otherwise stated				
client Gem. Rotterdam				project number 3350		units mm	am. proj. 	sheet 1/1	scale 1:5	size A3
n p k design		Noordeinde 2d 2311 CD Leiden the Netherlands		T +31 [0]71 514 13 41 F +31 [0]71 513 04 10 E-mail npk@npk.nl		status for information only		drawing number 3350876		mod. I
plot: 11/03/2011, 11:31										