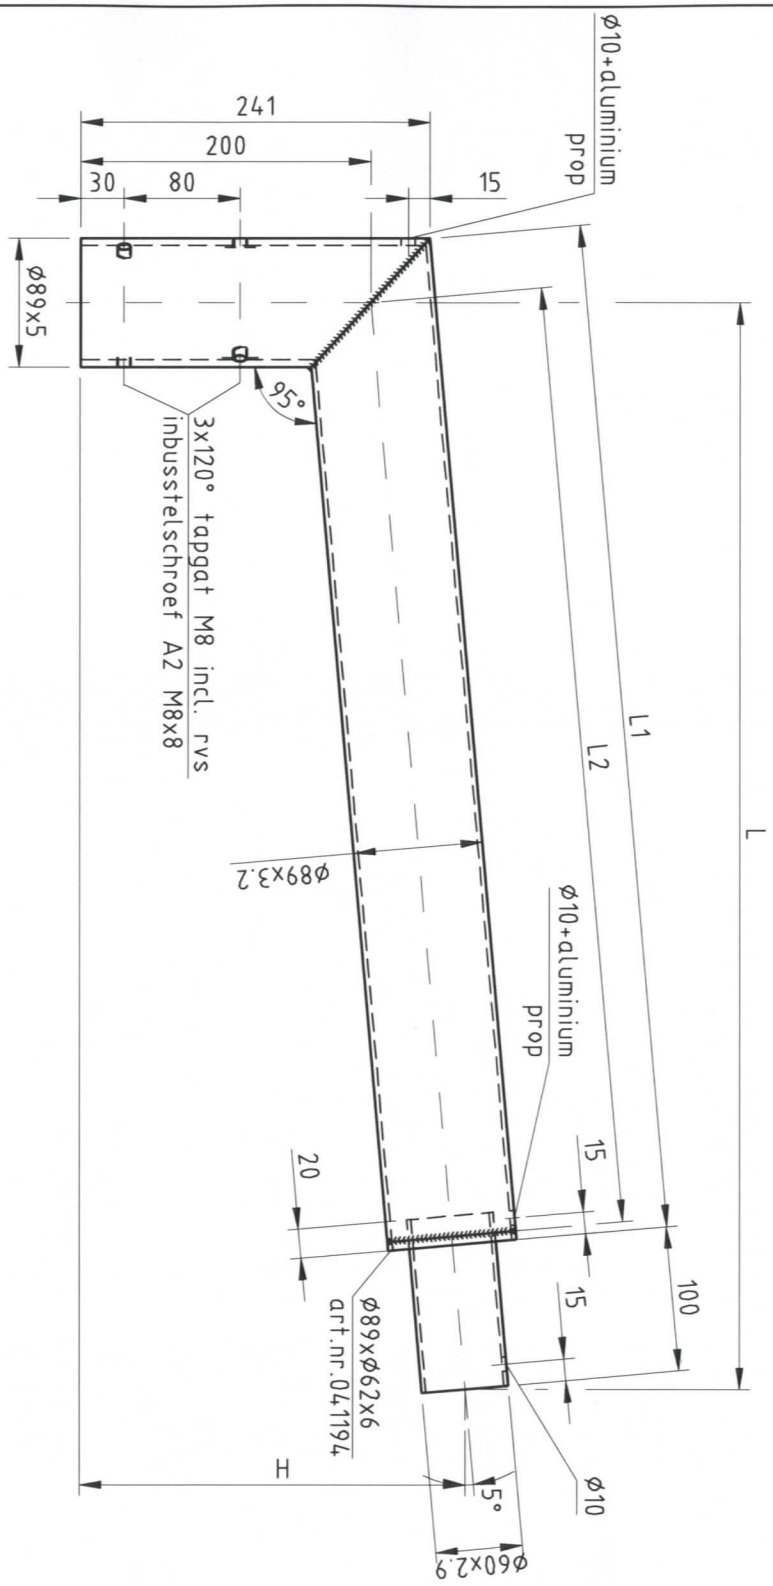

	Omschrijving: STALEN UITLEGGER ENKEL GEMEENTE ROTTERDAM		Gew. Kg	Opp. m2	
			Toleranties. vlgs. EN 40-2	F	
				E	
			Overige Tolerantie ISO 2768-V	D	
				C	
			Gezien:	B	
			Getekend: E.H.	A 16-6-09	R.H.
	Sterkte berekening volgens: IN COMBINATIE MET CALCULATIE MAST	Schaal 1:5	Datum: 23-11-2007	Gewijzigd	Naam
Artikelnummer	Opmerking(en): GWR-OV-U1 (750mm)		Maateenheid: MM	Bladnr. 1van1	
		Projectie	TEKENINGNUMMER GWR-OV-U1	Form. A4	

DEZE TEKENING IS EIGENDOM VAN VALMONT NEDERLAND B.V. EN MAG NIET ZONDER HAAR TOESTEMMING GEBRUIKT WORDEN, GECOPIEERD OF AAN DERDEN TER INZAGE WORDEN GEGEVEN. AUTEURSRECHTEN VOORBEHOUDEN VOLGENS DE WET.