


Legenda

	Barrier
	Klemmfix
	Afzethek
	Kegel
	Baakschild
	Oml. auto
	Oml. fiets
	Oml. voetg.
	Oml. OV
	Oml. werkverk.
	Werkterrein / geen functie

p.v.b. i.v.m. aanleg
nieuwe uitrit

Definitieve bebording, in strijd met tijdelijke maatregel, moet worden afgeplakt.

Bezoekadres: Theemsweg 23 1043 BJ Amsterdam Postbus 94648 1095 GP Amsterdam Telefoon 020 561 2111 Telefax 020 254 5279		Gemeente Amsterdam Dienst Infrastructuur Verkeer en Vervoer Materiaaldienst Afdeling Verkeersvoorzieningen	
Opdrachtgever	Stadsdeel Noord		
Project	Beemsterstraat		
Onderdeel			
Fase	fase 1 afzetting		
Behoort bij:	Naam	Paraaf	Datum Wijziging
	B. Meijer	bm	28-10-14
Schaal:	Printdatum:		
n.v.t.	4-11-2014		
TVM-Projectnummer:	Projectmanager:	Tekeningnr.	Wijziging:
4440	B. Meijer		Aantal tekeningen:
P:\vm\grafisch\lopende_projecten\4440_GROOT_ONDERHOUD_BEEMSTERSTRAAT\IDGN\fase 1 afz.dgn			

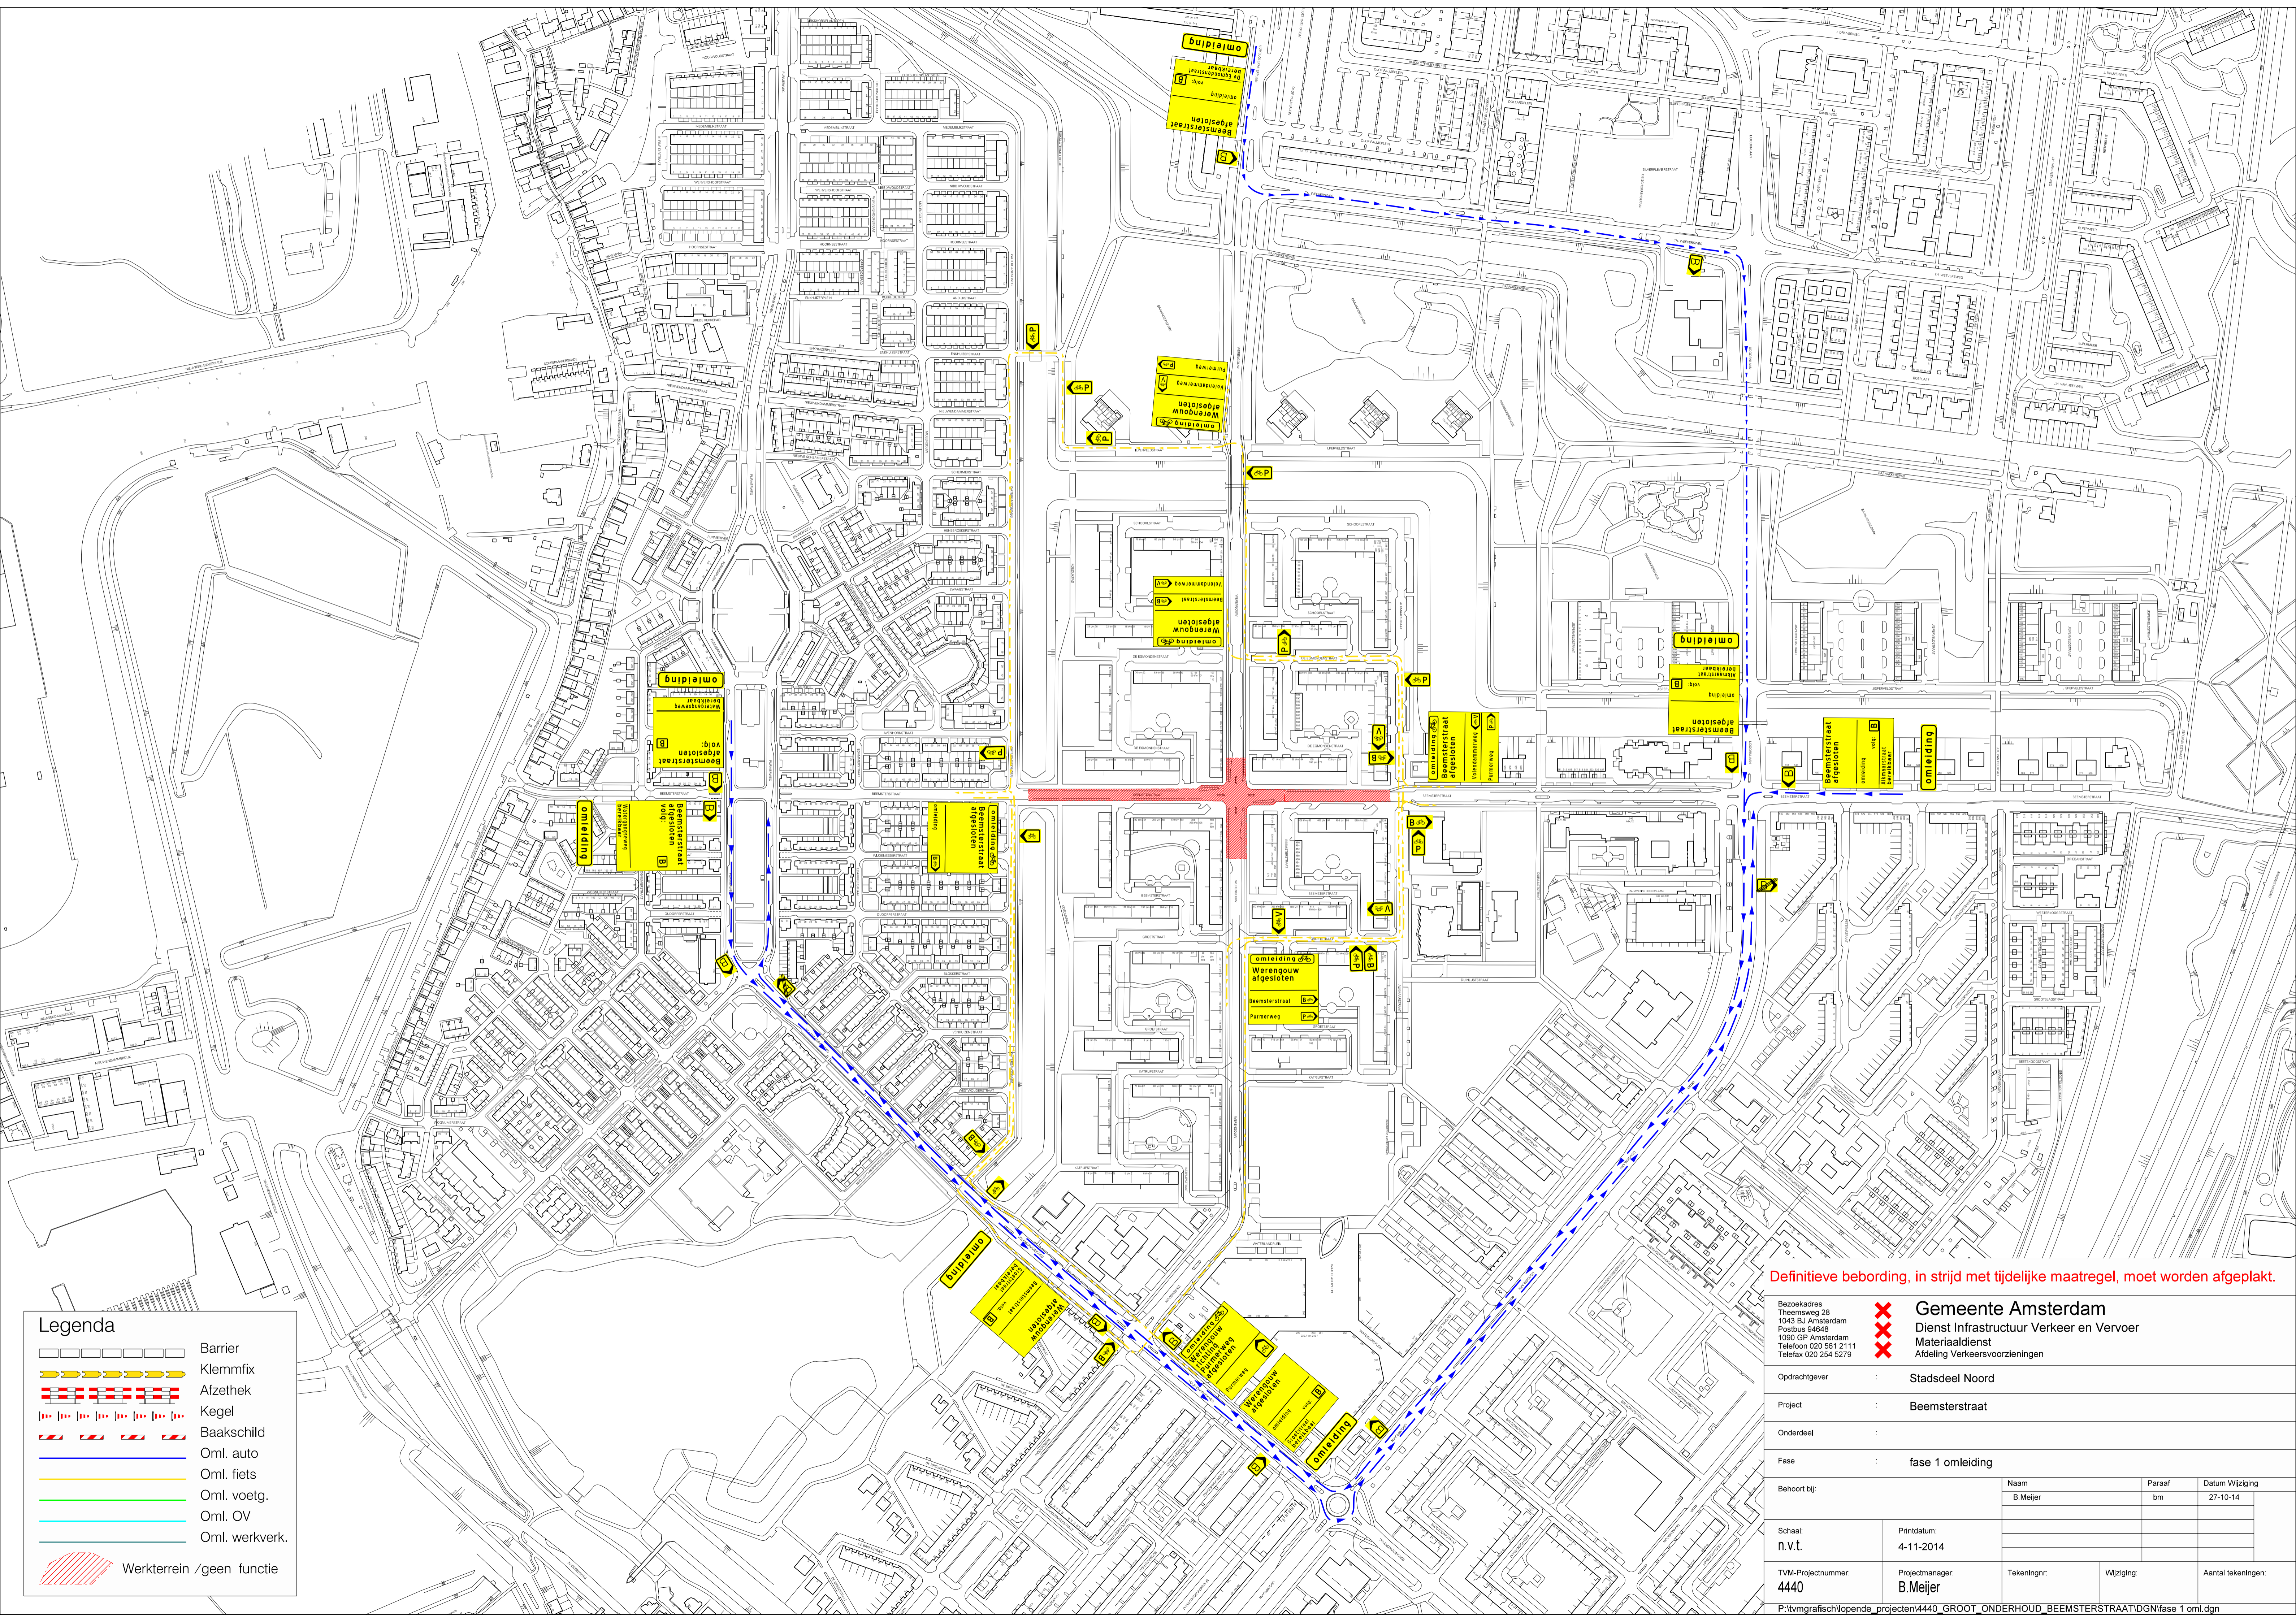


Legenda

	Barrier
	Klemmfix
	Afzethek
	Kegel
	Baakschild
	Oml. auto
	Oml. fiets
	Oml. voetg.
	Oml. OV
	Oml. werkverk.
	Werkterrein / geen functie

Definitieve bebording, in strijd met tijdelijke maatregel, moet worden afgeplakt.

Bezoekadres: Theemsweg 23 1043 BJ Amsterdam Postbus 94648 1090 GP Amsterdam Telefoon 020 254 2111 Telefax 020 254 5279		Gemeente Amsterdam Dienst Infrastructuur Verkeer en Vervoer Materiaaldienst Afdeling Verkeersvoorzieningen	
Opdrachtgever	Stadsdeel Noord		
Project	Beemsterstraat		
Onderdeel			
Fase	fase 1 omlleiding		
Behoort bij:	Naam B.Meijer	Paraaf bm	Datum Wijziging 27-10-14
Schaal: n.v.t.	Printdatum: 4-11-2014		
TVM-Projectnummer: 4440	Projectmanager: B.Meijer	Tekeningnr.	Wijziging:
		Aantal tekeningen:	

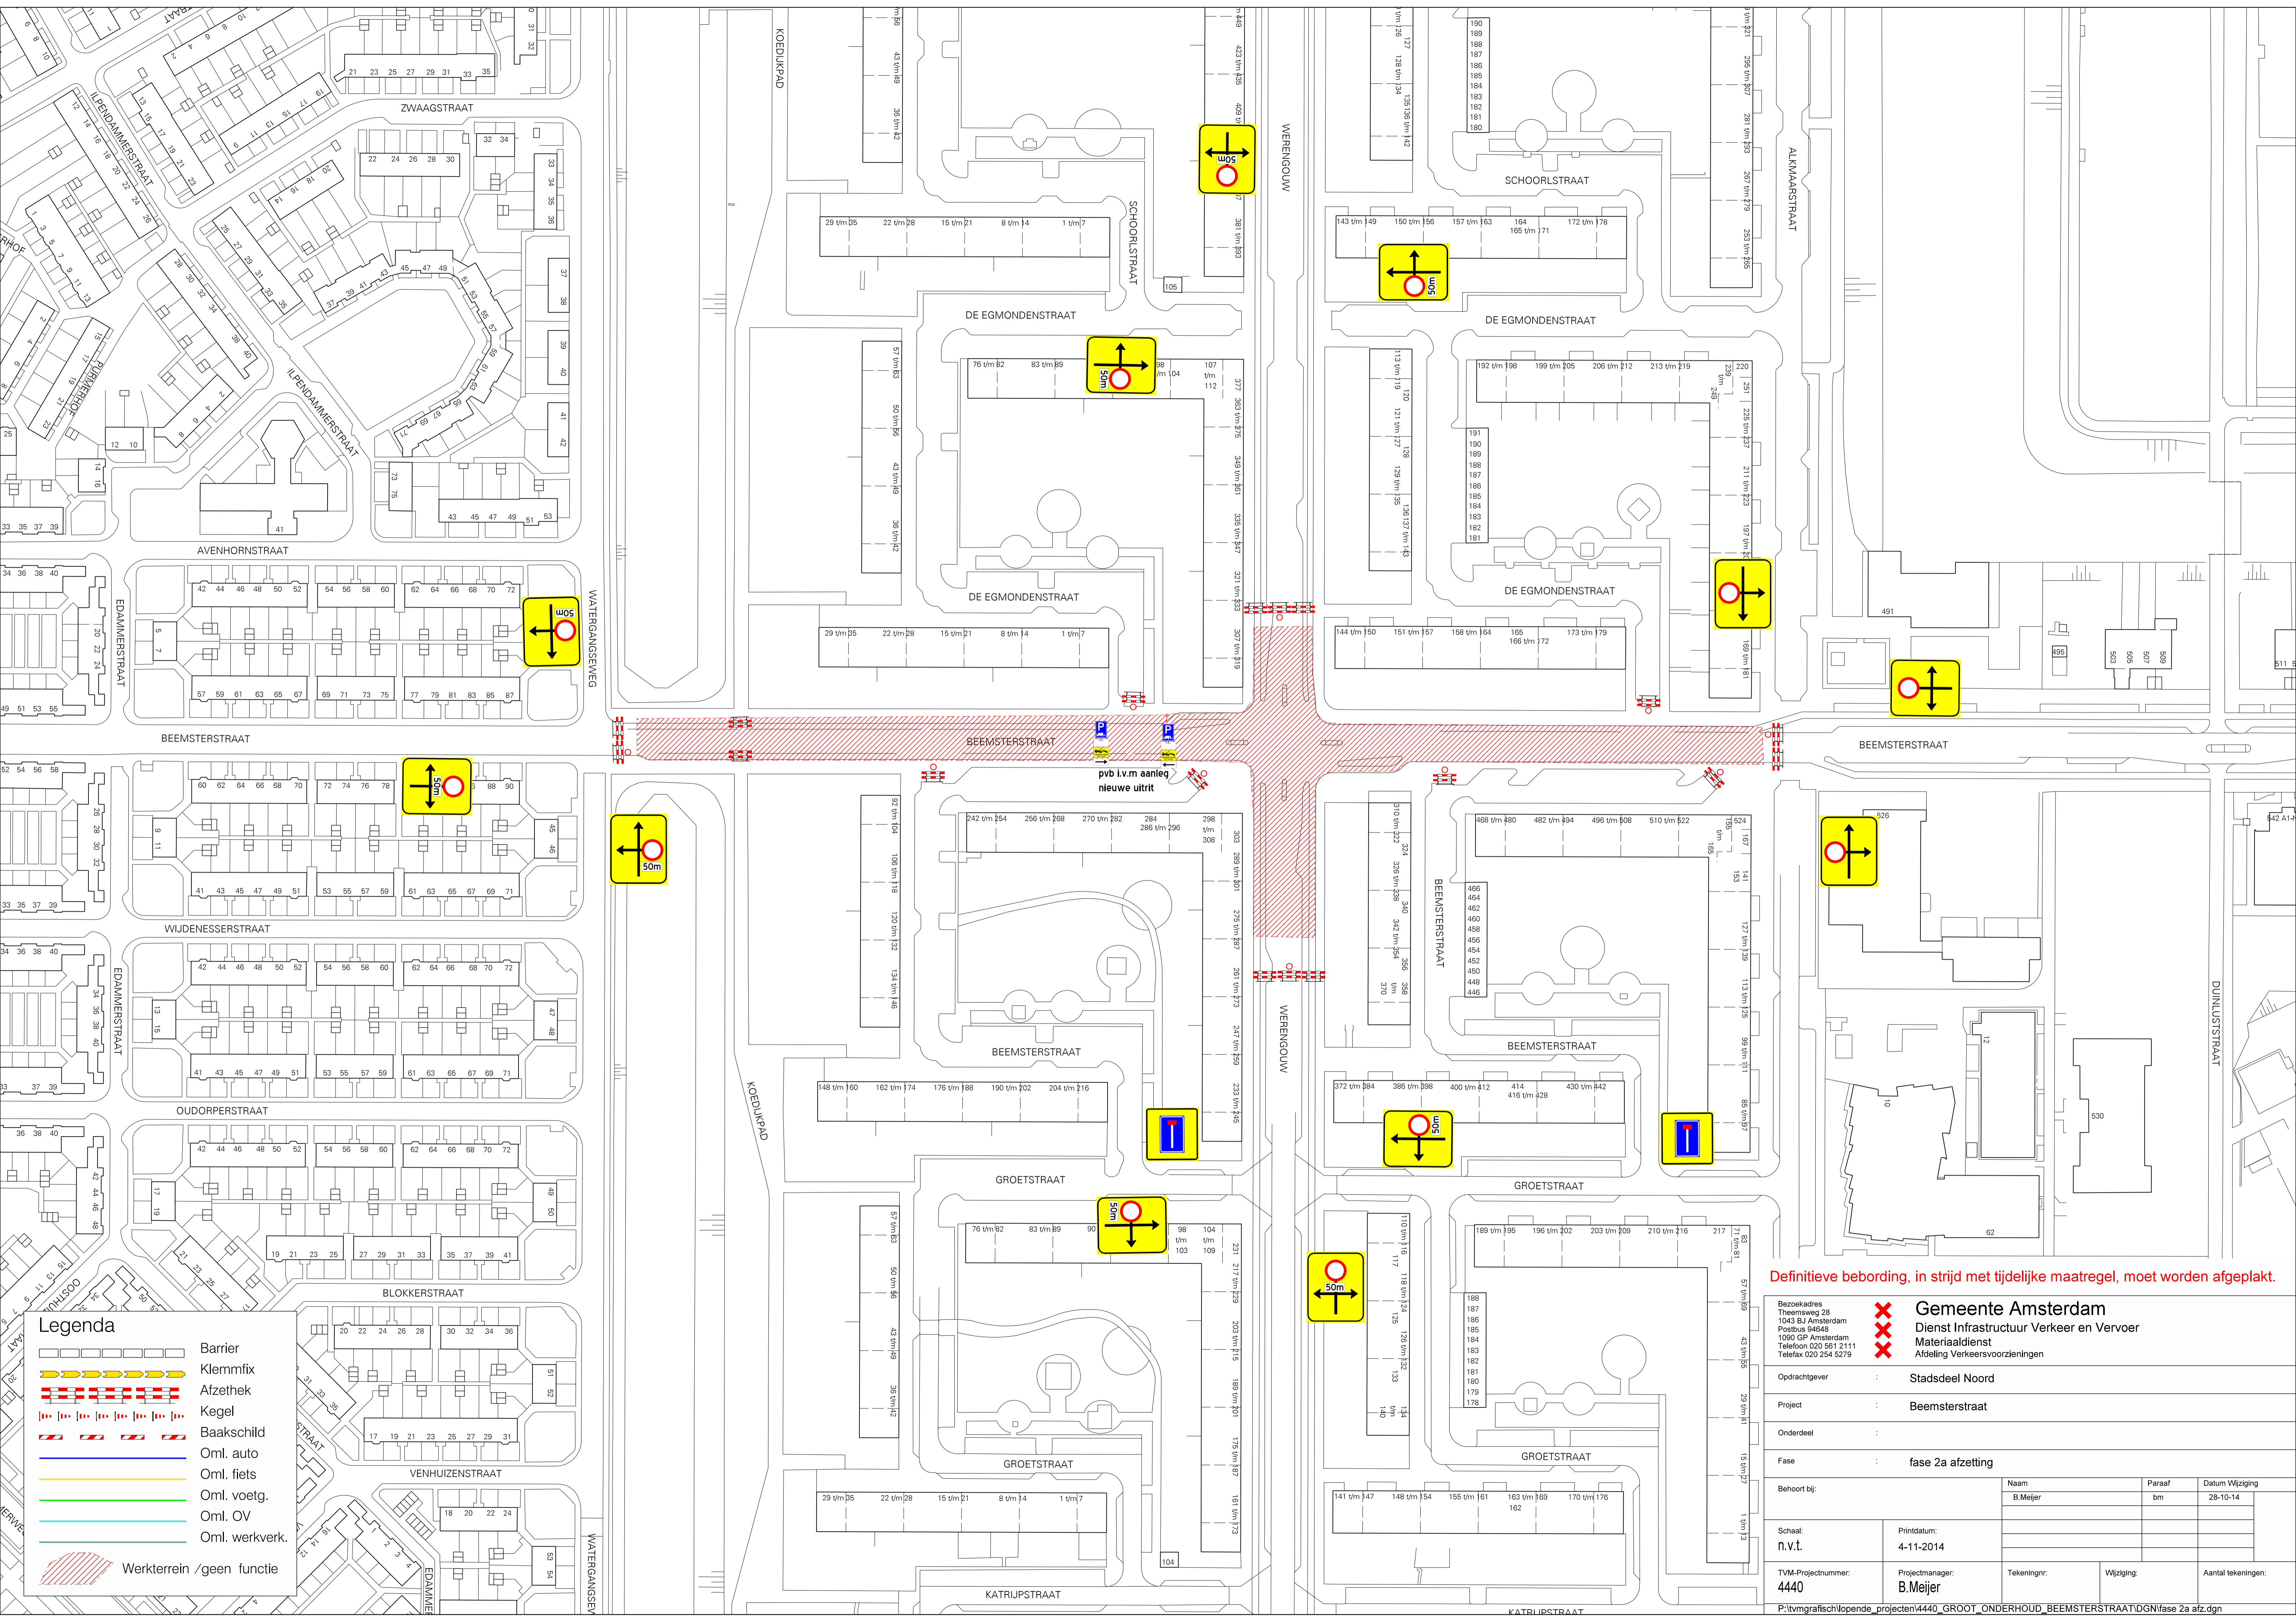


Legenda

	Barrier
	Klemmfix
	Afzethek
	Kegel
	Baakschild
	Oml. auto
	Oml. fiets
	Oml. voetg.
	Oml. OV
	Oml. werkverk.
	Werkterrein / geen functie

Definitieve bebording, in strijd met tijdelijke maatregel, moet worden afgeplakt.

Bezoekadres: Theemsweg 23 1043 BJ Amsterdam Postbus 94648 1095 GP Amsterdam Telefoon 020 561 2111 Telefax 020 254 5279		Gemeente Amsterdam Dienst Infrastructuur Verkeer en Vervoer Materiaaldienst Afdeling Verkeersvoorzieningen	
Opdrachtgever	Stadsdeel Noord		
Project	Beemsterstraat		
Onderdeel			
Fase	fase 2a afzetting		
Behoort bij:	Naam	Paraaf	Datum Wijziging
	B. Meijer	bm	28-10-14
Schaal:	Printdatum:		
n.v.t.	4-11-2014		
TVM-Projectnummer:	Projectmanager:	Tekeningnr.	Wijziging:
4440	B. Meijer		Aantal tekeningen:
P:\vm\grafisch\lopende_projecten\4440_GROOT_ONDERHOUD_BEEMSTERSTRAAT\IDGN\fase 2a afz.dgn			

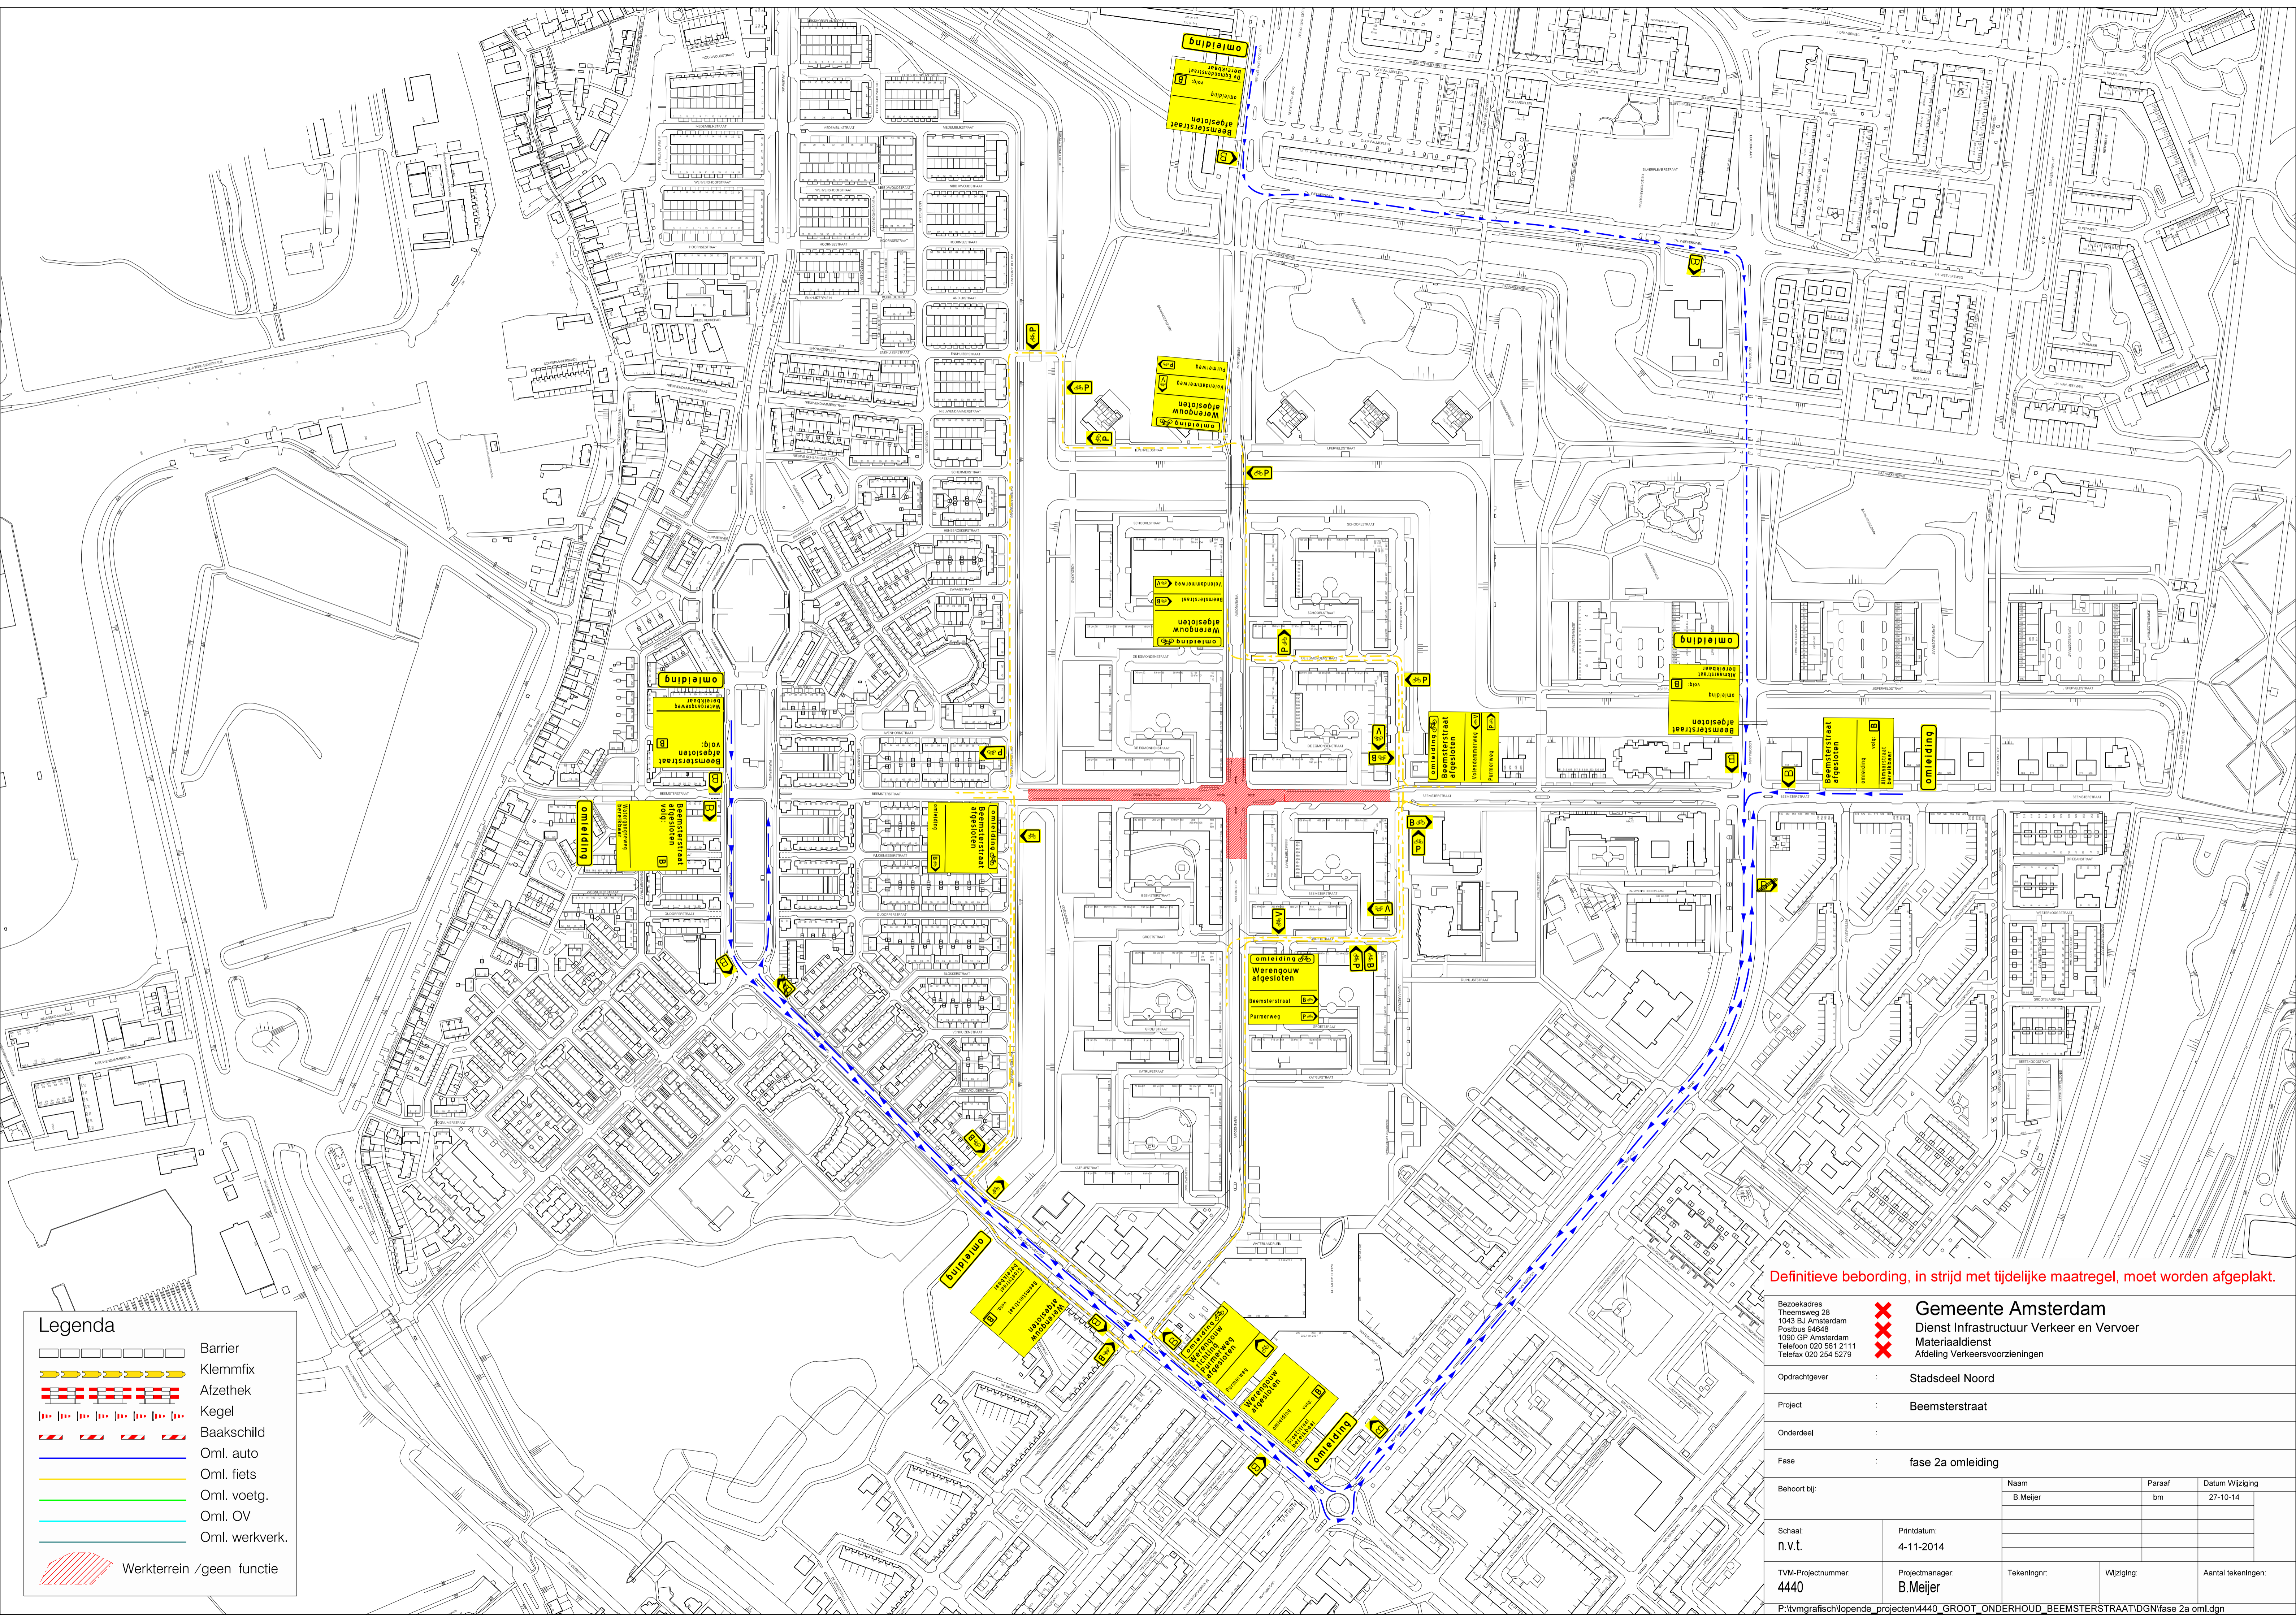


Legenda

	Barrier
	Klemmfix
	Afzethek
	Kegel
	Baakschild
	Oml. auto
	Oml. fiets
	Oml. voetg.
	Oml. OV
	Oml. werkverk.
	Werkterrein / geen functie

Definitieve bebording, in strijd met tijdelijke maatregel, moet worden afgeplakt.

Bezoekeadres: Themisweg 23 1043 BJ Amsterdam Postbus 94648 1090 GP Amsterdam Telefoon 020 254 2111 Telefax 020 254 5279		Gemeente Amsterdam Dienst Infrastructuur Verkeer en Vervoer Materiaaldienst Afdeling Verkeersvoorzieningen	
Opdrachtgever	Stadsdeel Noord		
Project	Beemsterstraat		
Onderdeel			
Fase	fase 2a omleiding		
Behoort bij:	Naam B. Meijer	Paraaf bm	Datum Wijziging 27-10-14
Schaal: n.v.t.	Printdatum: 4-11-2014		
TVM-Projectnummer: 4440	Projectmanager: B. Meijer	Tekeningnr.	Wijziging:
		Aantal tekeningen:	

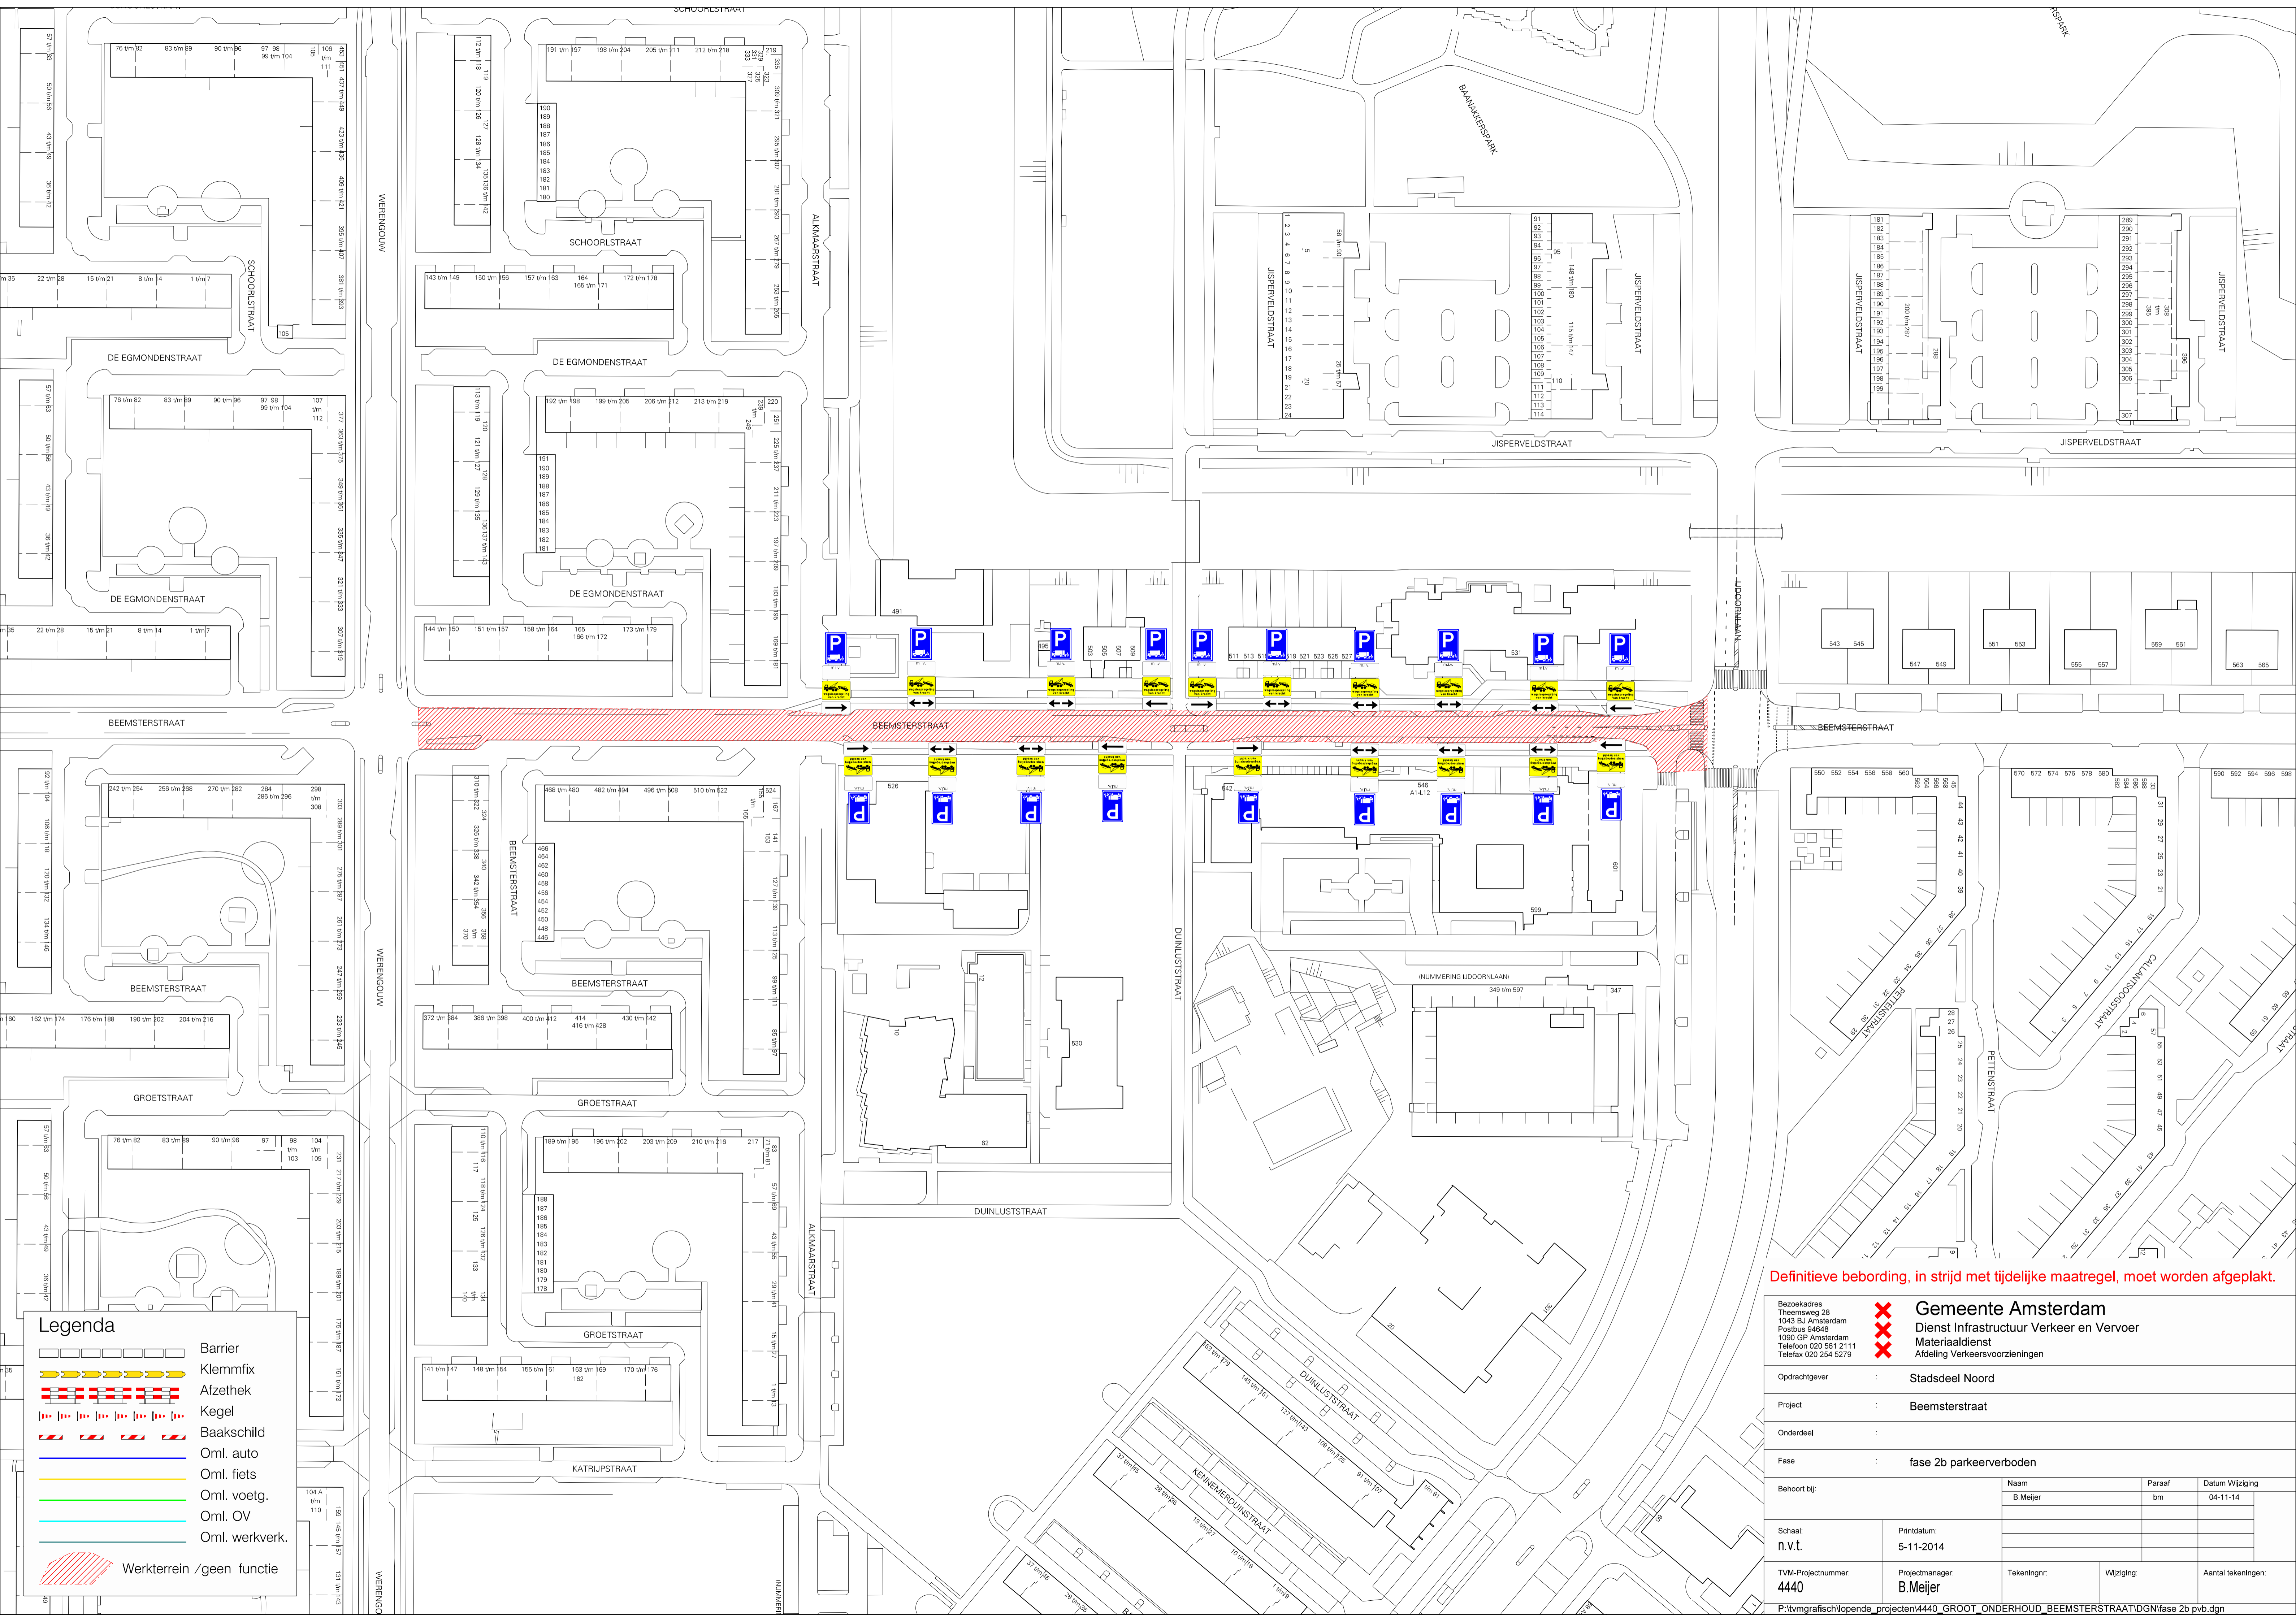


Legenda

	Barrier
	Klemmfix
	Afzethek
	Kegel
	Baakschild
	Oml. auto
	Oml. fiets
	Oml. voetg.
	Oml. OV
	Oml. werkverk.
	Werkterrein / geen functie

Definitieve bebording, in strijd met tijdelijke maatregel, moet worden afgeplakt.

Bezoekadres: Theemsweg 23 1043 BJ Amsterdam Postbus 94648 1093 GP Amsterdam Telefoon 020 561 2111 Telefax 020 254 5279		Gemeente Amsterdam Dienst Infrastructuur Verkeer en Vervoer Materiaaldienst Afdeling Verkeersvoorzieningen		
Opdrachtgever	:	Stadsdeel Noord		
Project	:	Beemsterstraat		
Onderdeel	:			
Fase	:	fase 2b parkeerverboden		
Behoort bij:		Naam	Paraaf	Datum Wijziging
		B.Meijer	bm	04-11-14
Schaal:	n.v.t.	Printdatum:	5-11-2014	
TVM-Projectnummer:	4440	Projectmanager:	B.Meijer	
		Tekeningnr.:	Wijziging:	Aantal tekeningen:
P:\vnmgrafisch\opende_projecten\4440_GROOT_ONDERHOUD_BEEMSTERSTRAAT\IDGN\fase 2b pvb.dgn				

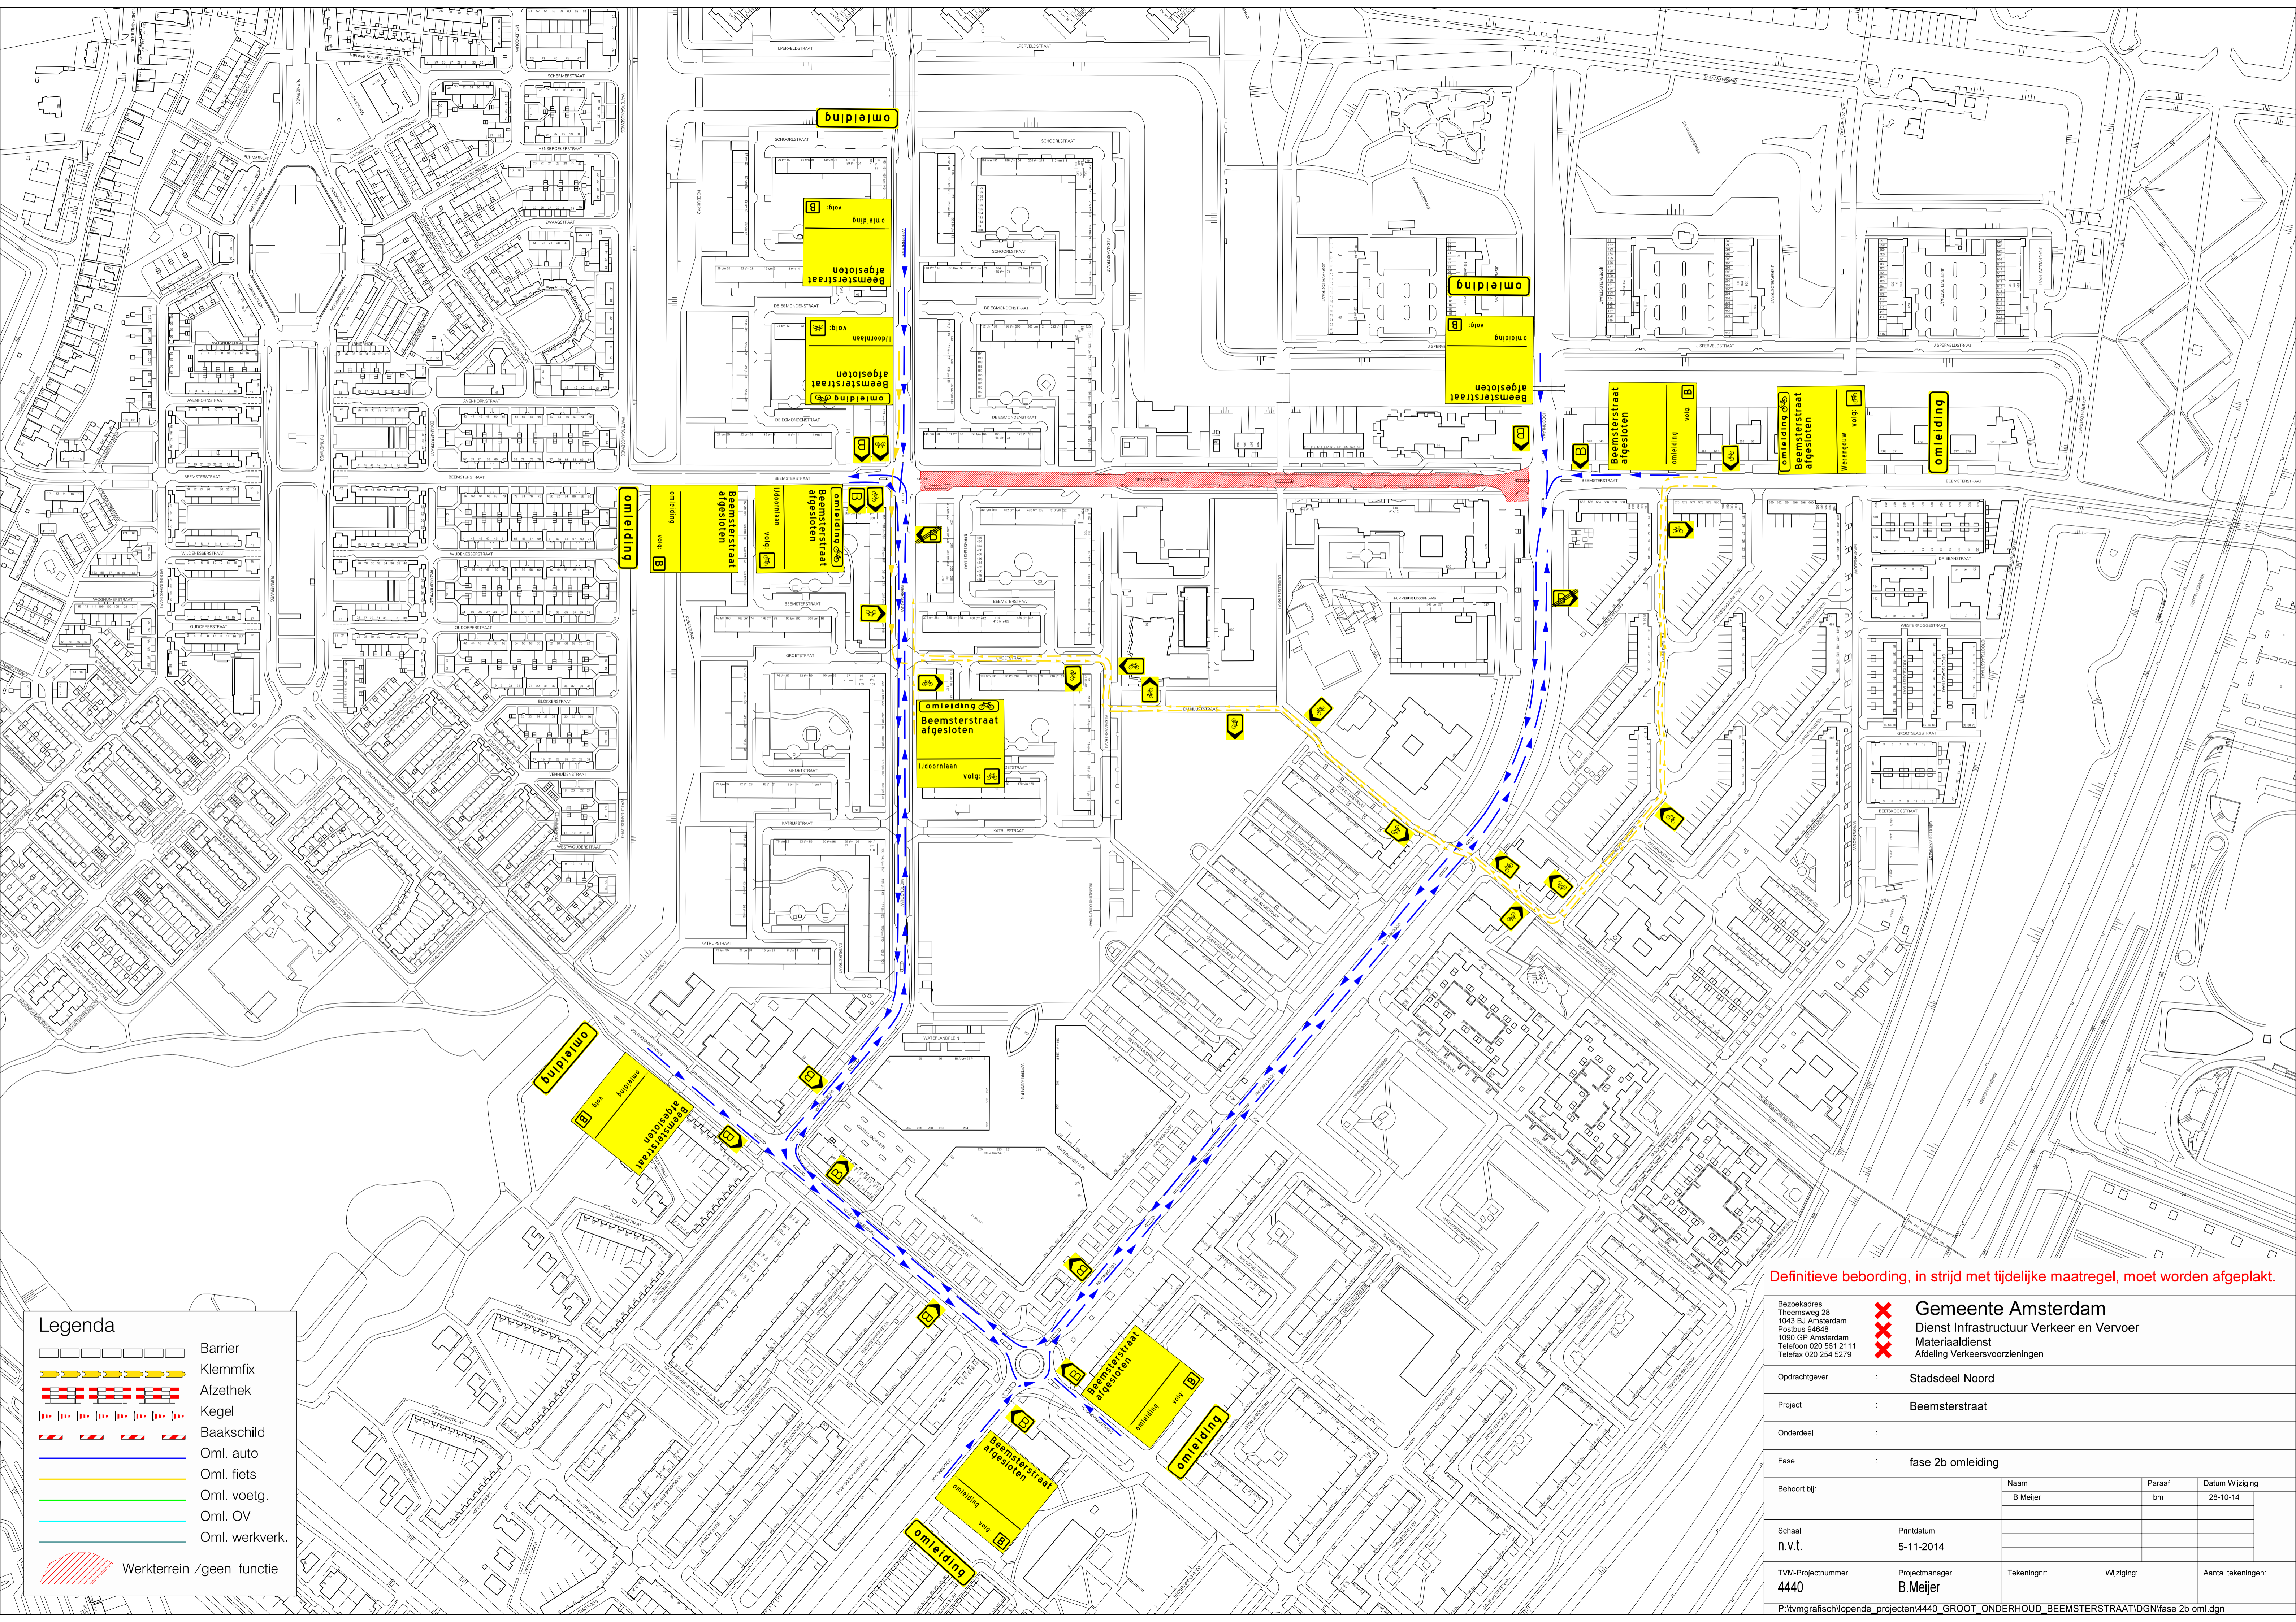


Legenda

	Barrier
	Klemmix
	Afzethek
	Kegel
	Baakschild
	Oml. auto
	Oml. fiets
	Oml. voetg.
	Oml. OV
	Oml. werkverk.
	Werkterrein / geen functie

Definitieve bebording, in strijd met tijdelijke maatregel, moet worden afgeplakt.

Bezocadres Theemsing 23 1043 BJ Amsterdam Postbus 94648 1090 GP Amsterdam Telefoon 020 561 2111 Telefax 020 254 5279		Gemeente Amsterdam Dienst Infrastructuur Verkeer en Vervoer Materiaaldienst Afdeling Verkeersvoorzieningen	
Opdrachtgever	Stadsdeel Noord		
Project	Beemsterstraat		
Onderdeel			
Fase	fase 2b omleiding		
Behoort bij:	Naam B.Meijer	Paraaf bm	Datum Wijziging 28-10-14
Schaal: n.v.t.	Printdatum: 5-11-2014		
TVM-Projectnummer: 4440	Projectmanager: B.Meijer	Tekeningnr.	Wijziging:
P:\vm\grafisch\lopende_projecten\4440_GROOT_ONDERHOUD_BEEMSTERSTRAAT\TGN\fase 2b oml.dgn		Aantal tekeningen:	

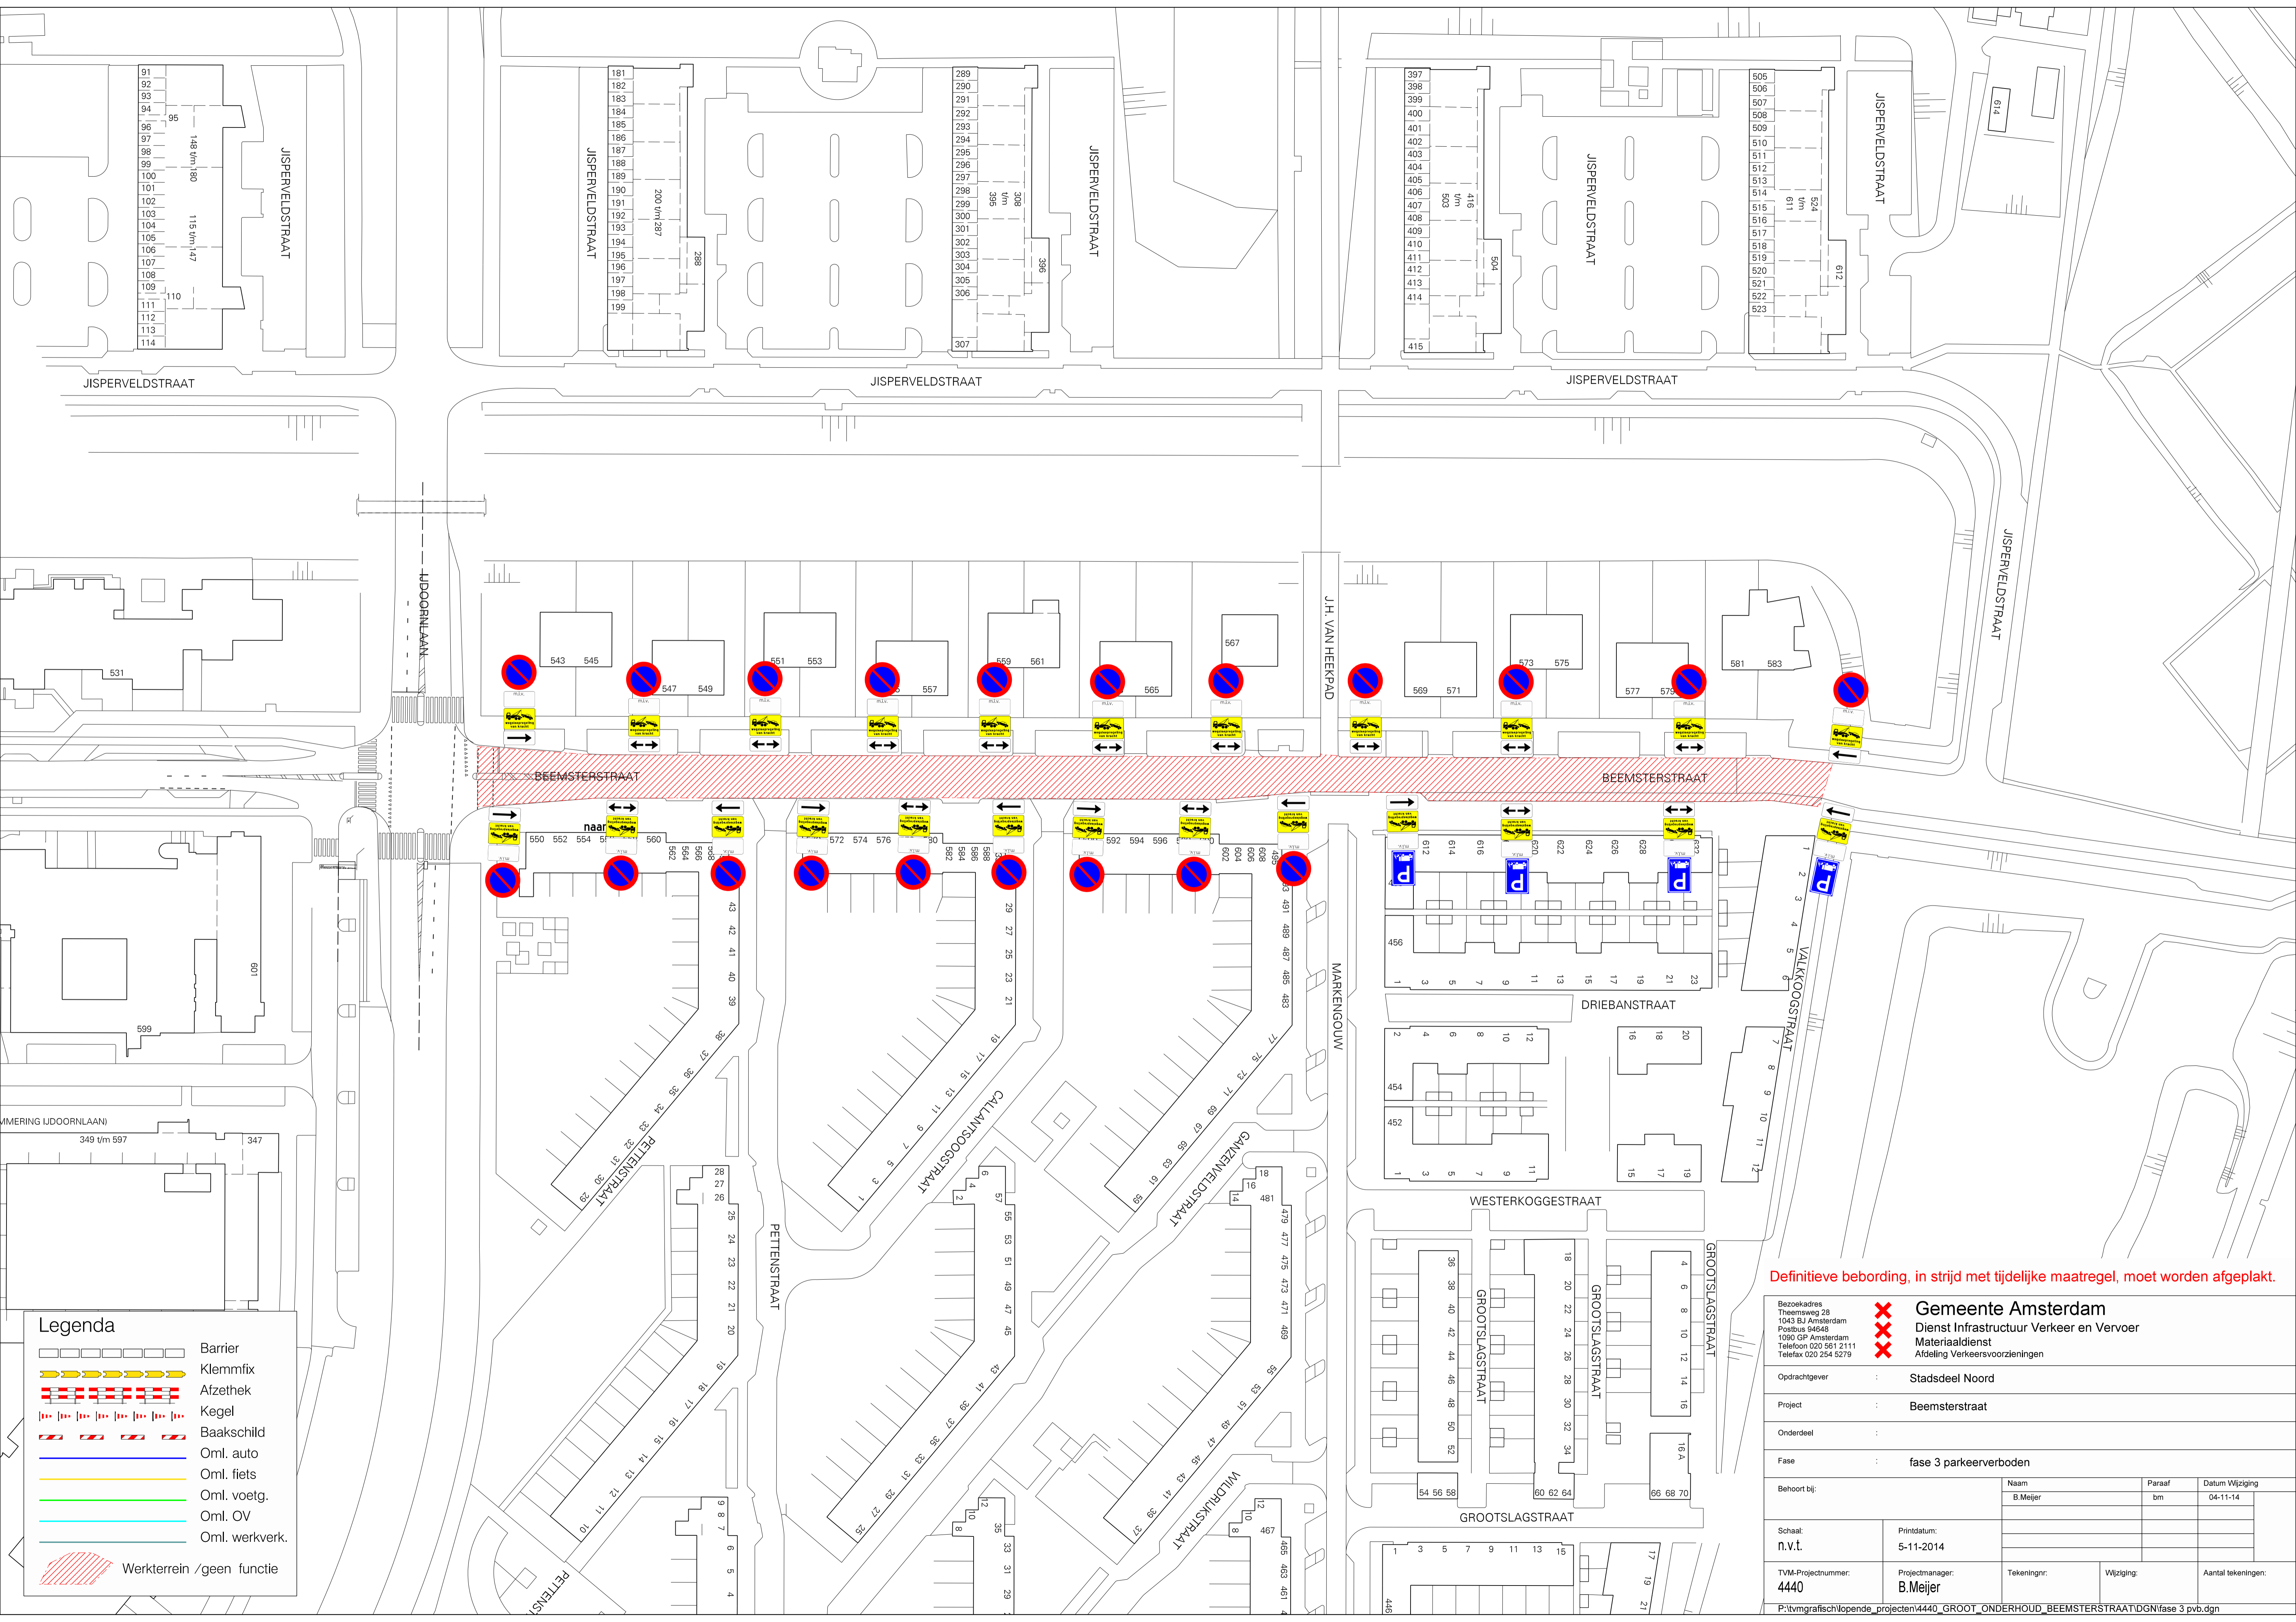


Legenda

	Barrier
	Klemmfix
	Afzethek
	Kegel
	Baakschild
	Oml. auto
	Oml. fiets
	Oml. voetg.
	Oml. OV
	Oml. werkverk.
	Werkterrein / geen functie

Definitieve bebording, in strijd met tijdelijke maatregel, moet worden afgeplakt.

Bezoekadres: Theemsweg 23 1043 BJ Amsterdam Postbus 94648 1093 GP Amsterdam Telefoon 020 561 2111 Telefax 020 254 5279		Gemeente Amsterdam Dienst Infrastructuur Verkeer en Vervoer Materiaaldienst Afdeling Verkeersvoorzieningen		
Opdrachtgever	:	Stadsdeel Noord		
Project	:	Beemsterstraat		
Onderdeel	:			
Fase	:	fase 3 parkeerverboden		
Behoort bij:		Naam	Paraaf	Datum Wijziging
		B.Meijer	bm	04-11-14
Schaal:	n.v.t.	Printdatum:	5-11-2014	
TVM-Projectnummer:	4440	Projectmanager:	B.Meijer	
		Tekeningnr.	Wijziging:	Aantal tekeningen:
P:\vm\grafisch\lopende_projecten\4440_GROOT_ONDERHOUD_BEEMSTERSTRAAT\IDGN\fase 3 pvb.dgn				

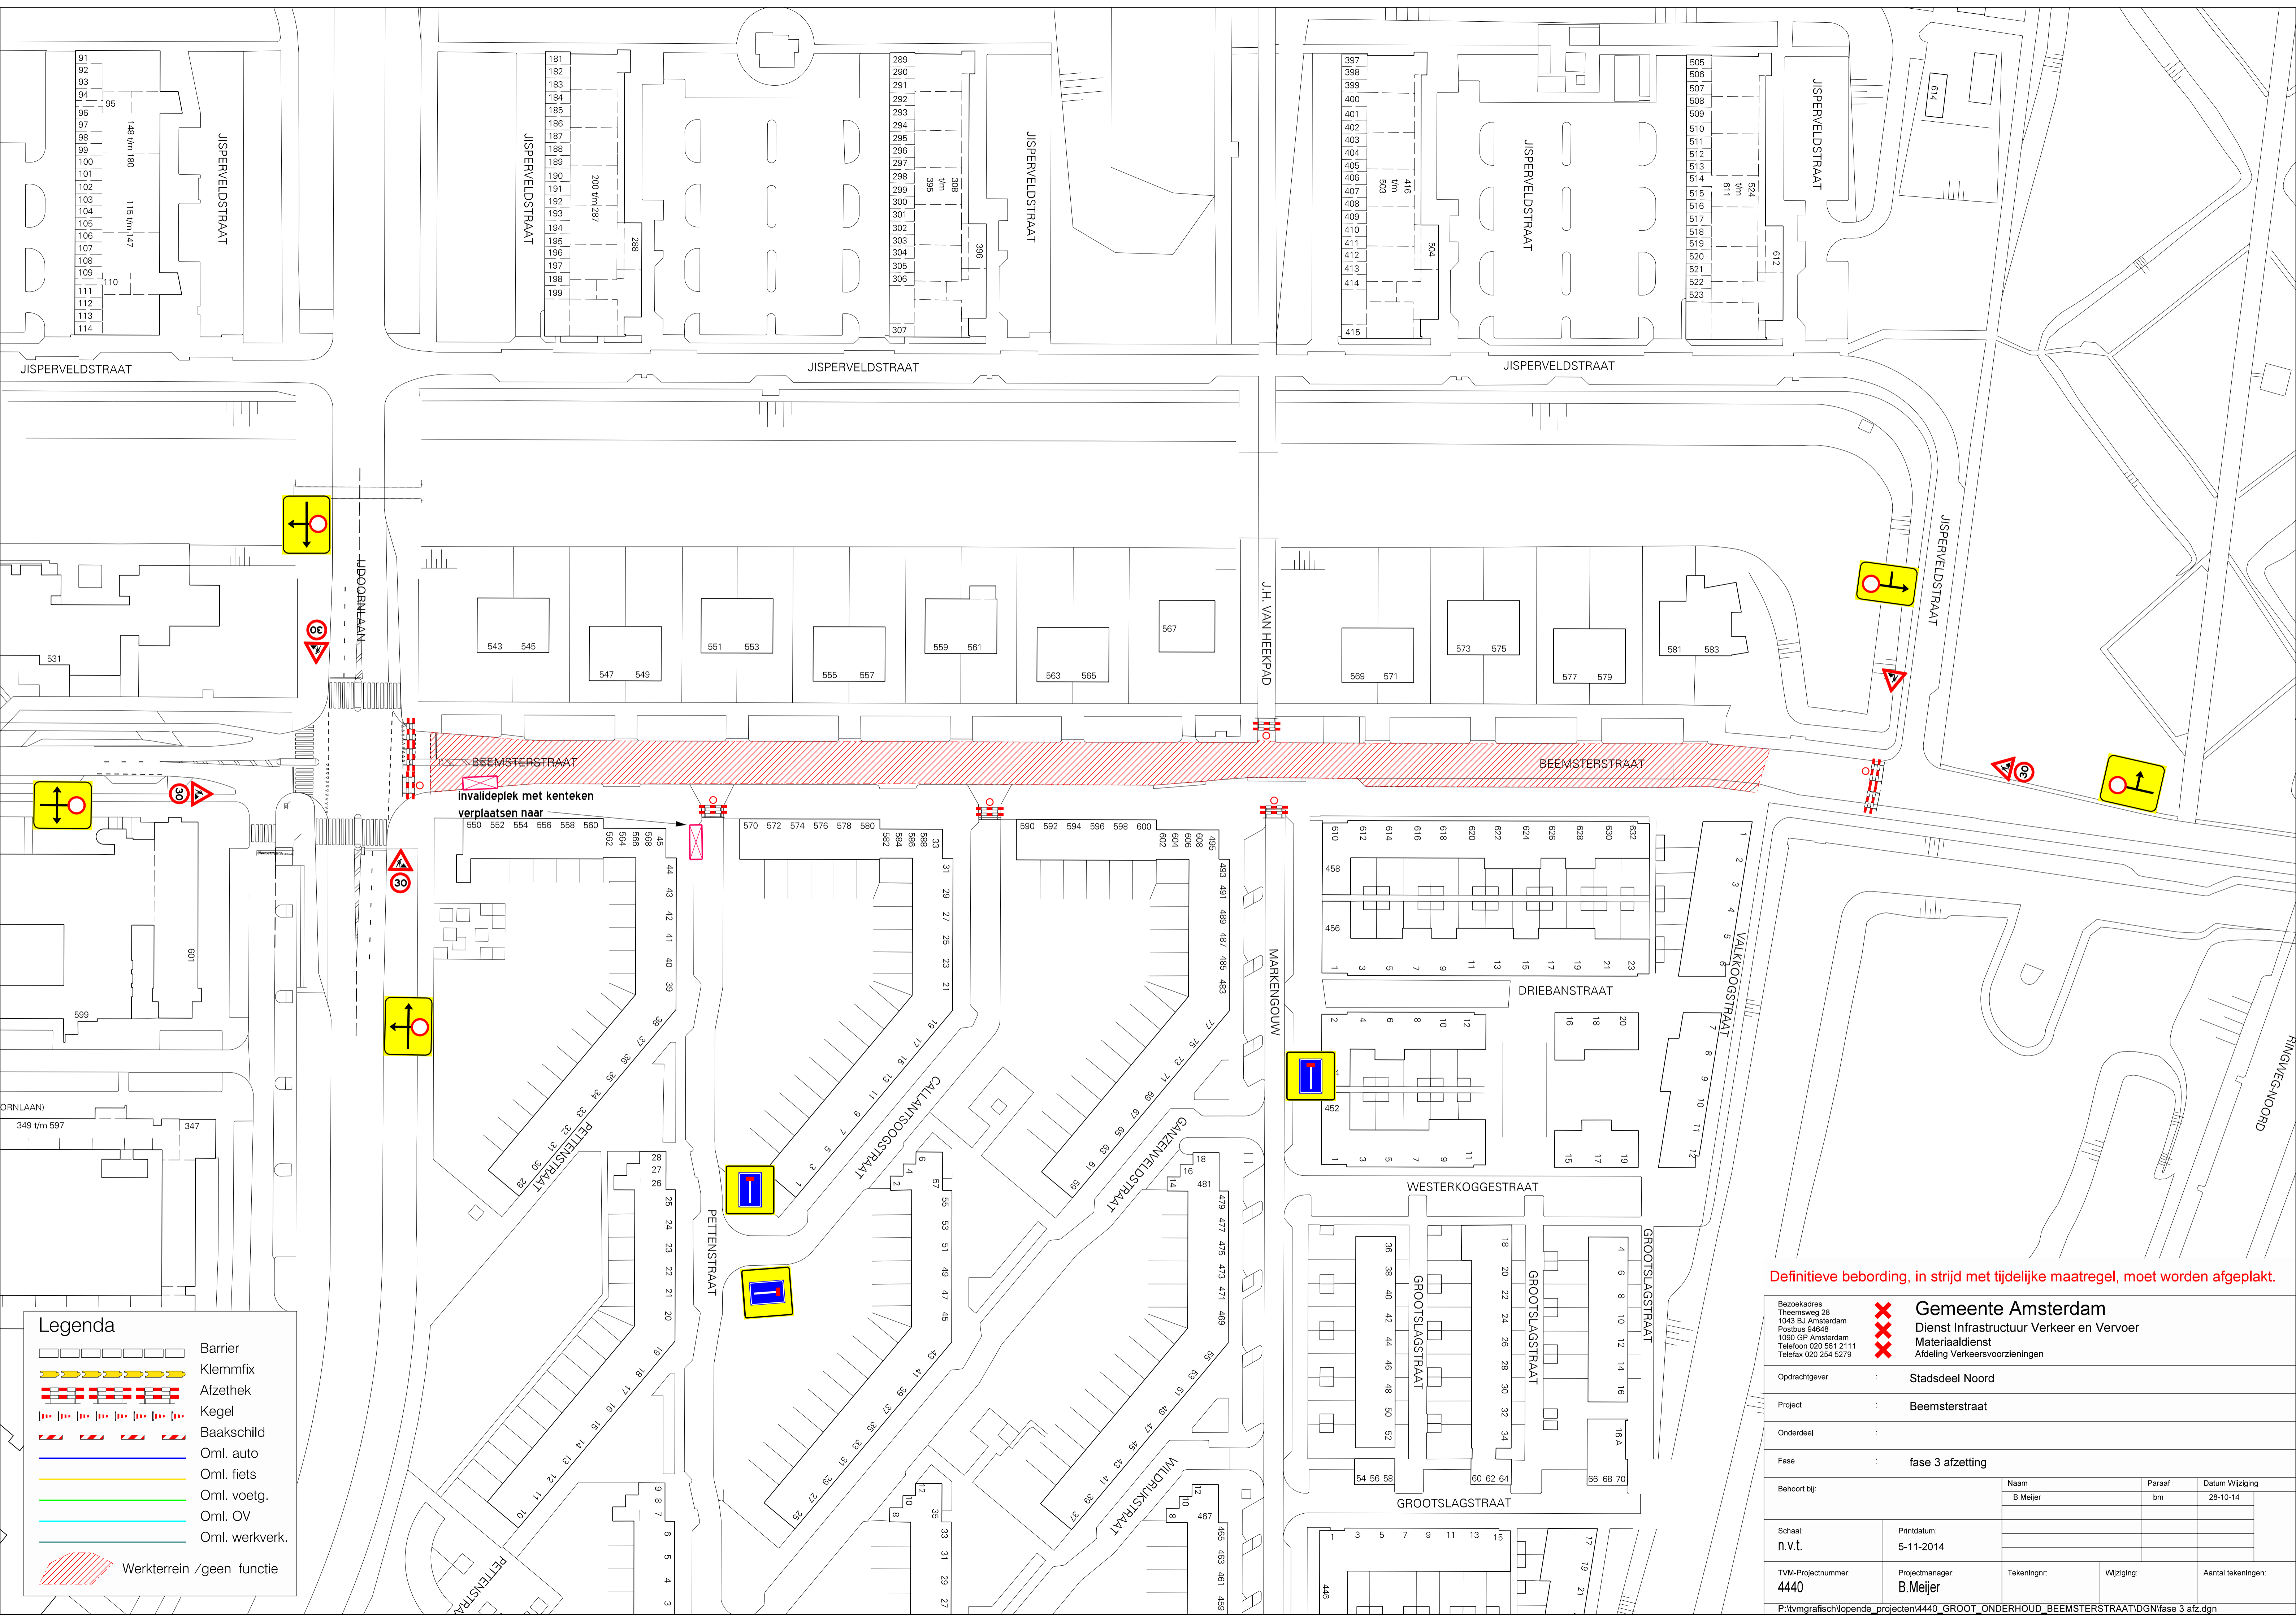


Legenda

	Barrier
	Klemmfix
	Afzethek
	Kegel
	Baakschild
	Oml. auto
	Oml. fiets
	Oml. voetg.
	Oml. OV
	Oml. werkverk.
	Werkterrein / geen functie

Definitieve bebording, in strijd met tijdelijke maatregel, moet worden afgeplakt.

Bezoekadres: Theemsweg 23 1043 BJ Amsterdam Postbus 94648 1099 GP Amsterdam Telefoon 020 561 2111 Telefax 020 254 5279		Gemeente Amsterdam Dienst Infrastructuur Verkeer en Vervoer Materiaaldienst Afdeling Verkeersvoorzieningen							
Opdrachtgever	Stadsdeel Noord								
Project	Beemsterstraat								
Onderdeel									
Fase	fase 3 afzetting								
Behoort bij:	<table border="1"> <tr> <th>Naam</th> <th>Paraaf</th> <th>Datum Wijziging</th> </tr> <tr> <td>B.Meijer</td> <td>bm</td> <td>28-10-14</td> </tr> </table>	Naam	Paraaf	Datum Wijziging	B.Meijer	bm	28-10-14		
Naam	Paraaf	Datum Wijziging							
B.Meijer	bm	28-10-14							
Schaal:	n.v.t.	Printdatum:	5-11-2014						
TVM-Projectnummer:	4440	Projectmanager:	B.Meijer						
P:\vm\grafisch\opende_projecten\4440_GROOT_ONDERHOUD_BEEMSTERSTRAAT\IDGN\fase 3 afz.dgn		Tekeningnr.:	Wijziging:						
		Aantal tekeningen:							

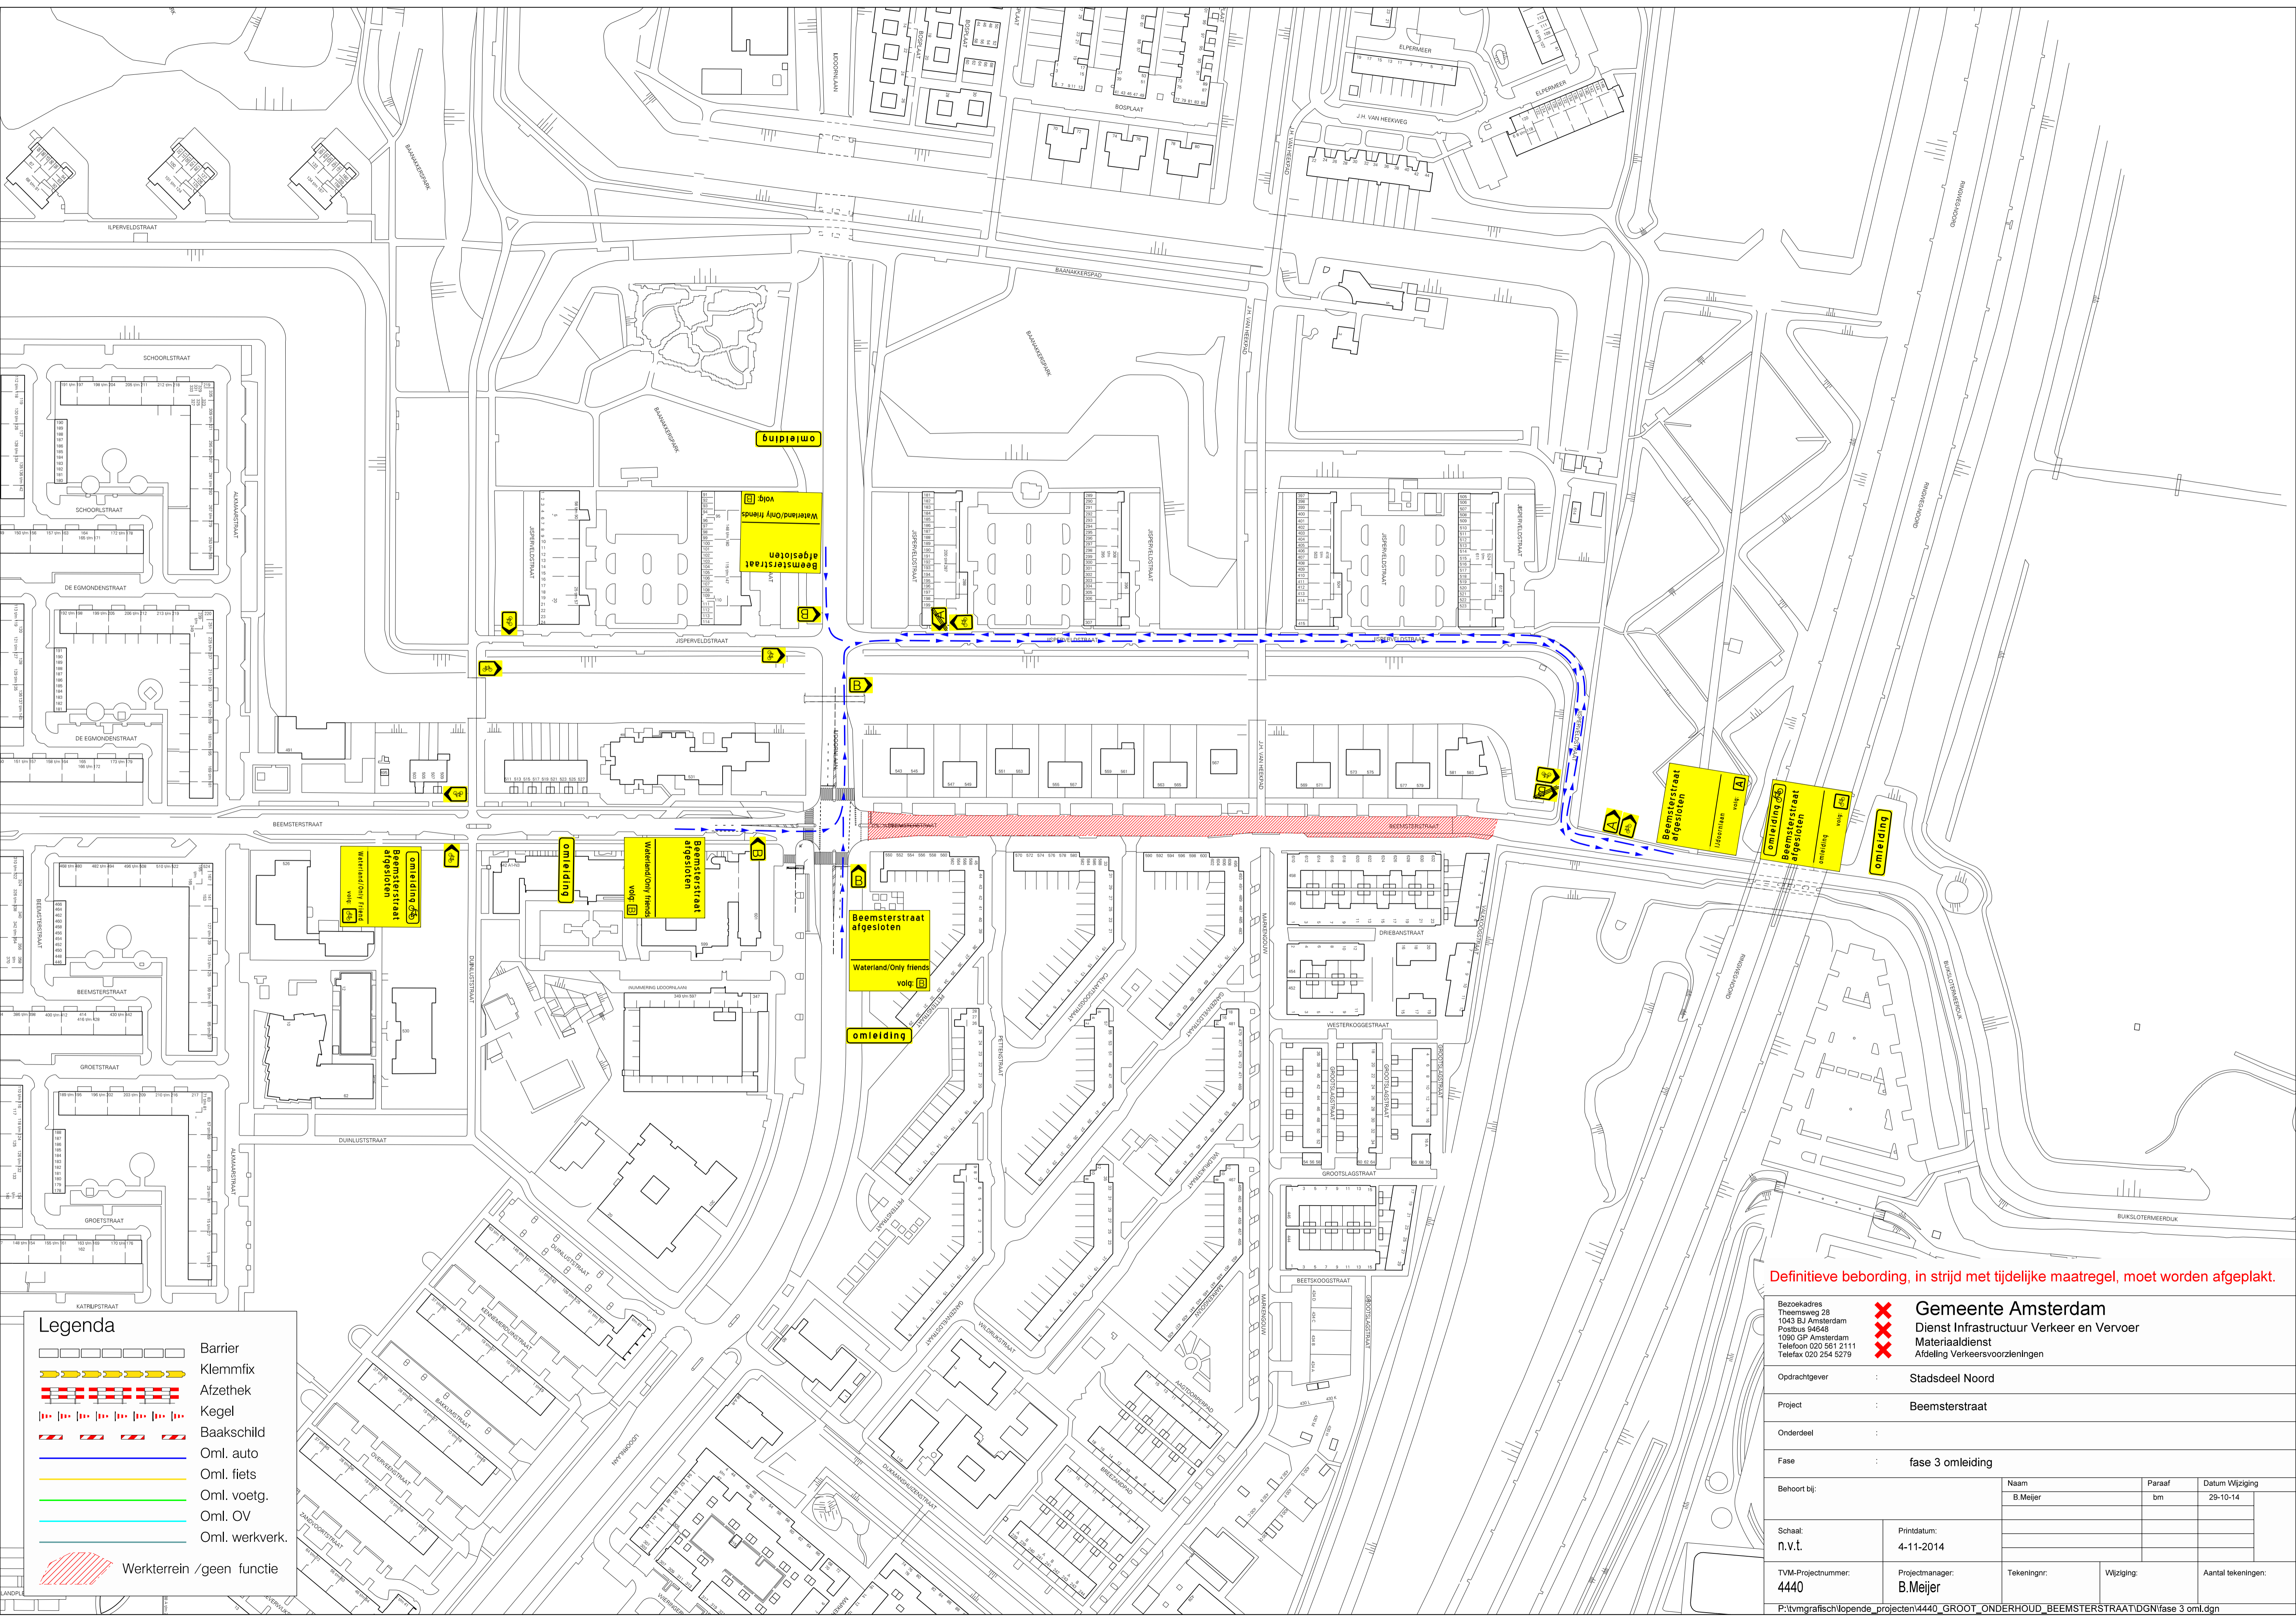

Legenda

	Barrier
	Klemmfix
	Afzethek
	Kegel
	Baakchild
	Oml. auto
	Oml. fiets
	Oml. voetg.
	Oml. OV
	Oml. werkverk.
	Werkterrein / geen functie

Definitieve bebording, in strijd met tijdelijke maatregel, moet worden afgeplakt.

Gemeente Amsterdam
Dienst Infrastructuur Verkeer en Vervoer
Materiaaldienst
 Afdeling Verkeersvoorzieningen

Opdrachtgever : **Stadsdeel Noord**
 Project : **Beemsterstraat**
 Onderdeel :
 Fase : **fase 3 omleiding**

Behoort bij:	Naam	Paraaf	Datum Wijziging
	B.Meijer	bm	28-10-14
Schaal:	Printdatum:		
n.v.t.	4-11-2014		

TVM-Projectnummer:	Projectmanager:	Tekeningnr.:	Wijziging:	Aantal tekeningen:
4440	B.Meijer			