

LEGENDA

- Werkgrens
- Bestaande inspectieput
- Bestaande put gas
- ⊙ Bestaande put water
- ⊕ Bestaande trottoirkolk
- ⊗ Bestaande boomkrans
- ⊘ Bestaande lichtmast
- ⊙ Bestaande caikast
- ⊙ Bestaande brandkraan
- ⊙ Bestaande brievenbus
- ⊙ Bestaande zitbank
- Bestaande boom met stamdiameter
- ~ Bestaande beplanting

LEGENDA AANBRENGEN


- Bestaande oepianting
- Trottoirband 180/200x250mm
- Opsluitband 100x200mm
- Goottegel 150x300x80mm
- Rotondeblokken
- Boomrandband 100x200mm
- Boomkrans
- Inritverloopband 180/200x250mm
- Opsluitband 100x200mm, verlaagd
- Noppentegels
- Markering met type
- Verkeerszuil (D02-RO+BB22)
- Verkeersbord met type
- Rotondeblok
- Asphalt, zwart
- Asphalt, rood
- Betontegels 300x300, grijs

MATERIAALLIJST NIEUW

- 01 asphalt rijweg incl. fundering
- 02 verloop ob100x200 naar 1b 180/200x250mm
- 03 asphalt fietspad rood incl. fundering
- 04 trottoirband 180/200x250 mm op specie
- 05 trottoirband 130/150x250 mm op specie
- 06 opsluitband 100x200 mm
- 07 rotondeblokken, 500mm, R6-50m
- 08 inritband 150x500x1000mm
- 09 inritband 180x450x1000mm
- 10 betontegel 300x300x45 mm, grijs
- 11 betontegel 300x300x50 mm, grijs, hergebruik
- 12 betontegel 300x300x80 mm, grijs, hergebruik
- 13 betonstraatsteen keiformaat, rood
- 14 straatbaksteen keiformaat, rood
- 15 geleidelijntegel incl. noppentegel, wit
- 16 goot van betontegel 150x300x80 mm op specie
- 17 rollaag, straatbakstenen, keiformaat, mangan

- 18 boomrandband 100x200mm
- 19 verloop ob100x200 naar 1b 180/200x250mm
- 20 markering van thermoplastisch materiaal
- 21 gazon
- 22 verloop 1b 130/150x250mm naar 1b 180/200x250mm
- 23 betontegels 300x300x80, rood, hergebruik
- 24 inritband 180x750x500mm
- 25 inritverloopband 180/200x250 mm op specie
- 26 trottoirband 180/200x160 mm op specie
- 27 trottoirband 130/150x160 mm op specie
- 28 inritband 180x800x500mm
- 29 asphalt rijweg, 35mm deklaag, 45mm tussenlaag
- 30 asphalt rijweg, 35mm deklaag, 45mm tussenlaag en 80mm onderlaag
- 31 haaiantdegel 300x300x60 mm

Bochten R=0.5m tenzij anders aangegeven
 Maten in meters tenzij anders aangegeven
 Hoogtematen in meters t.o.v. N.A.P.

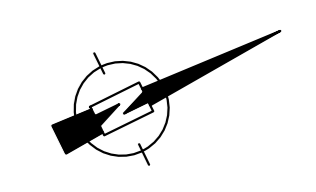

		Zwagerstraat 43 g 1016 BV Amsterdam Telefoon (020) 606 32 22 www.tauf.nl	
Bestaande Gemeente Amsterdam Stadsdeel Noord Project Groenonderhoud Beemsterstraat Tussen Watergangseweg en Jisperveldstraat onderaan Bestaandetekening Nieuwe situatie, fase 1			
Documentnummer 1226559	Datum 12-12-14 Gek. GZH Gec. GME	Blad van 104	Documenttype Schaal 1:200
Projectnummer 1226559	Tekeningnummer 104	Status DEFINITIEF	Formaat A0
Vrij A B C D	Aard der wijziging	Datum Get. Oec.	Oec.