


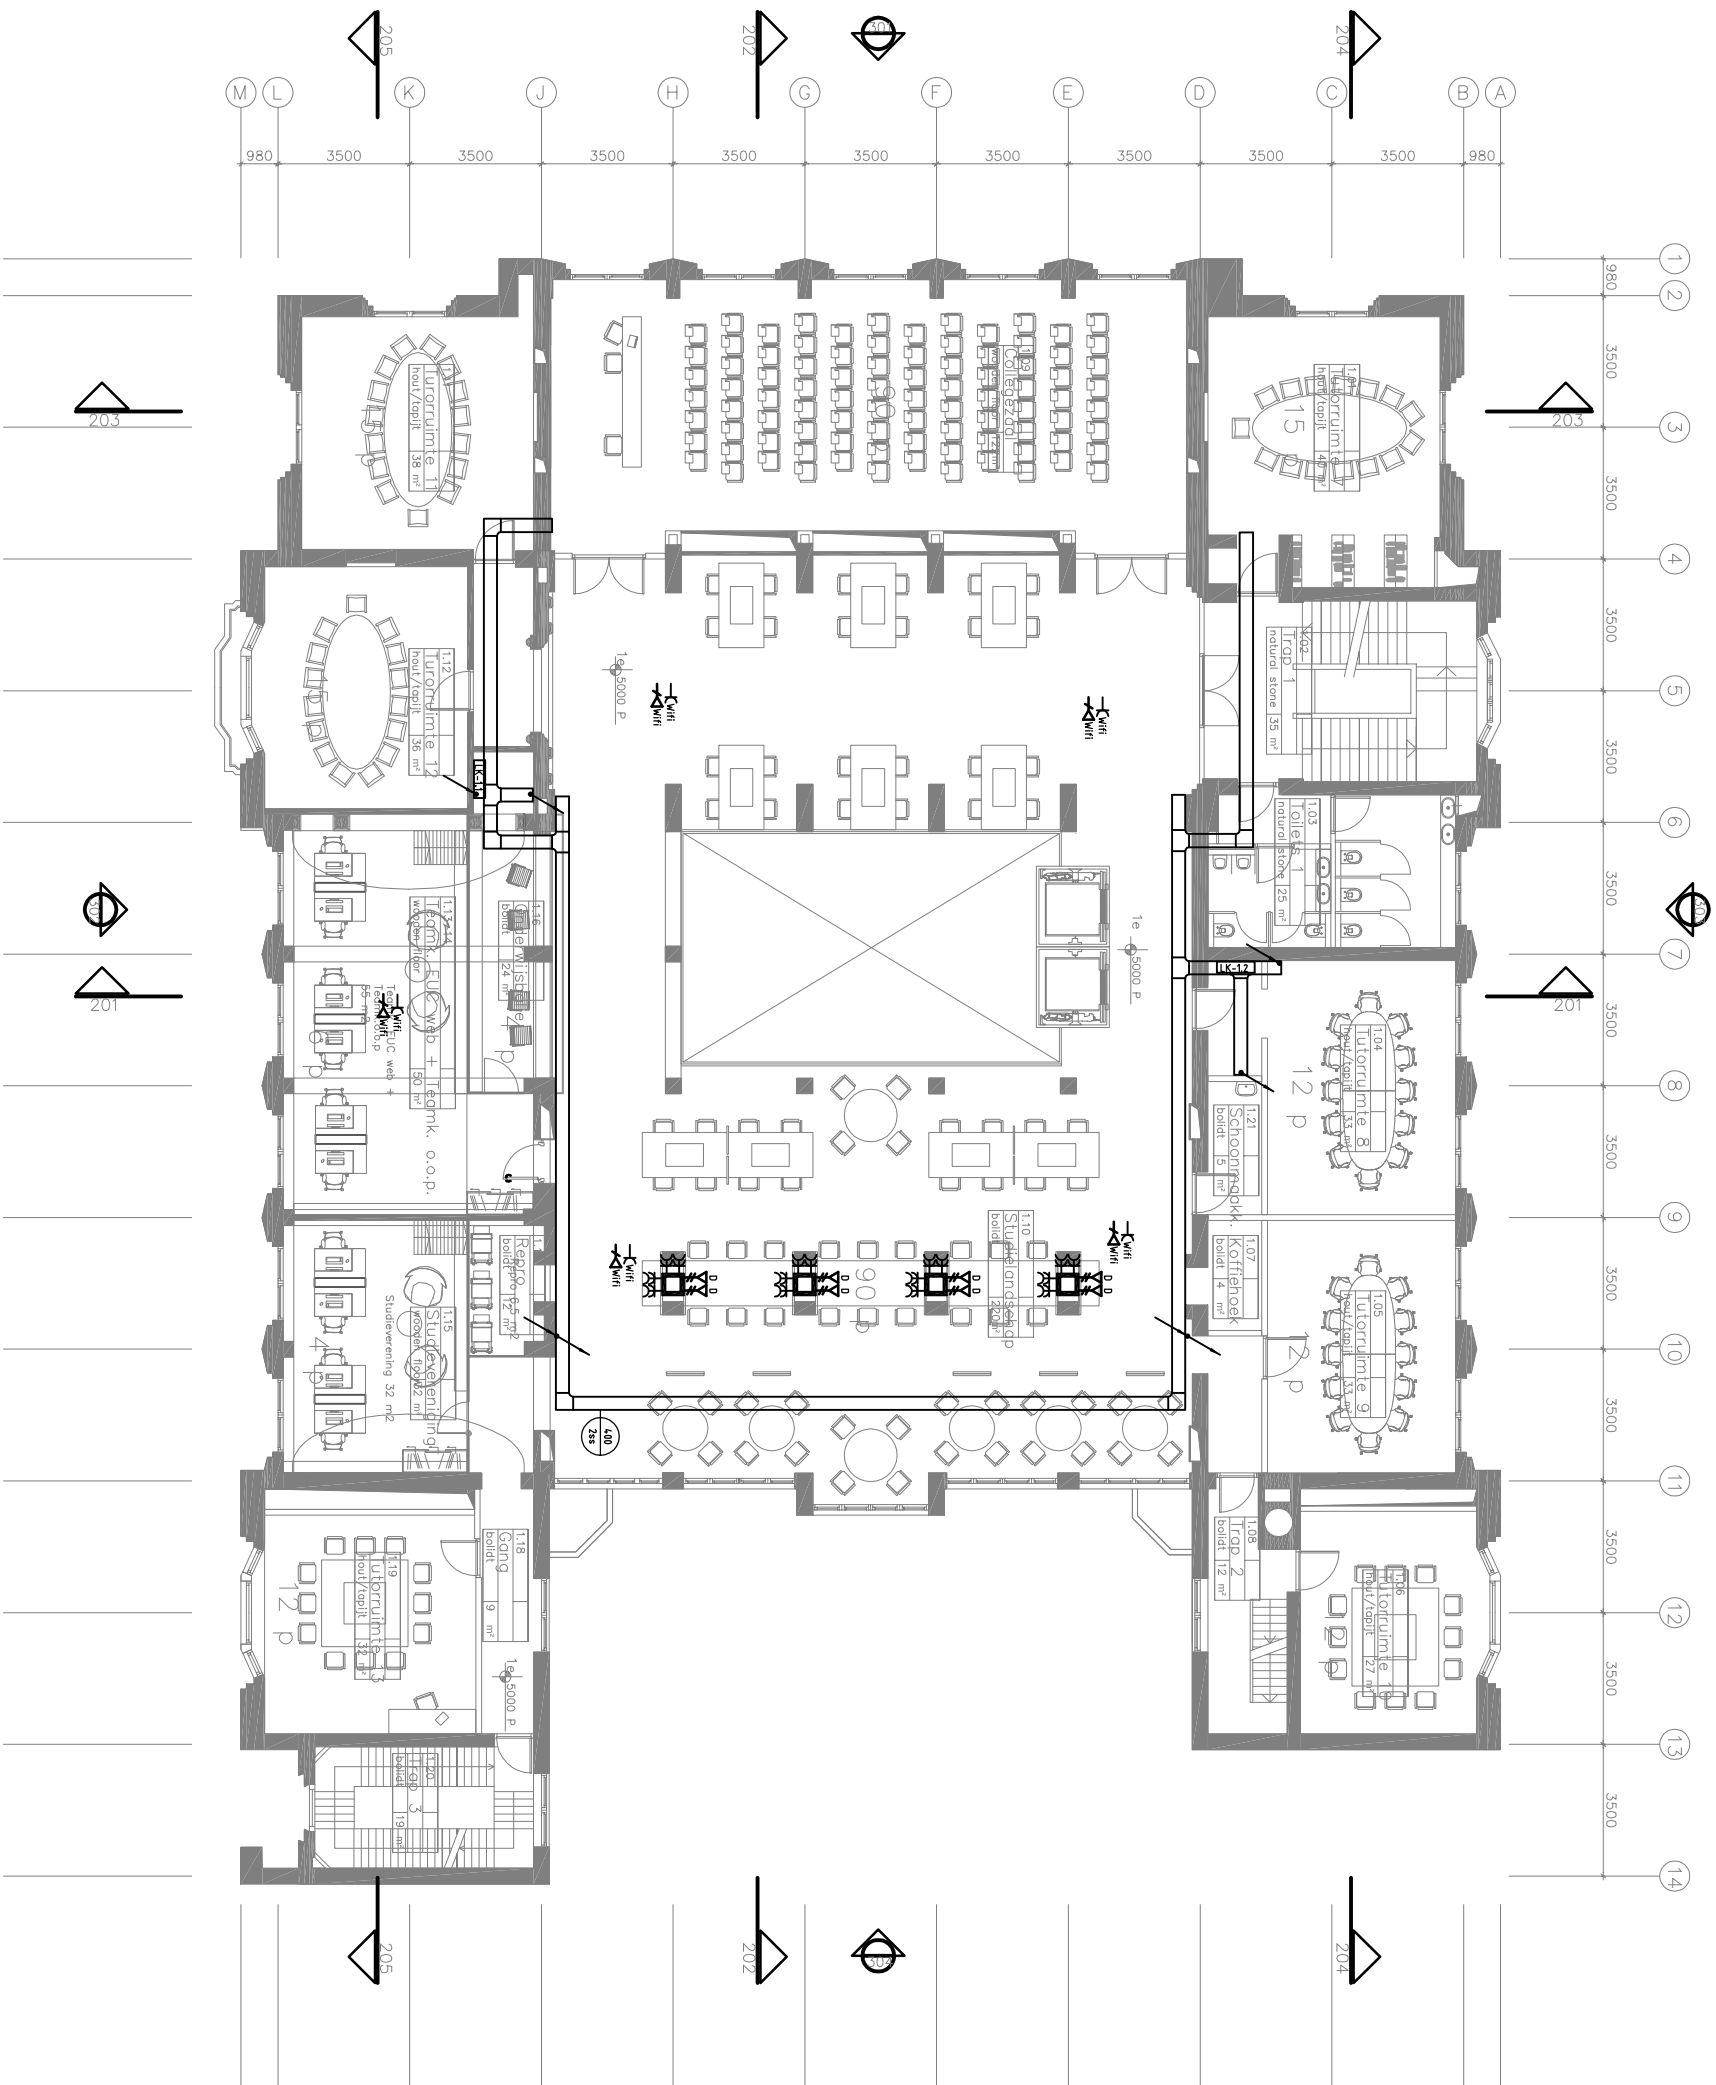

VOORLOPIG ONTWERP

wijz.	datum	getekend	gezien	wijziging betreft

project	European University College te Rotterdam
opdr.gesnr	OBR

Designed by Erick van Egeraat B.V.

Huygen
ROTTERDAM
 Botering 48
 Postbus 8222
 3000 AE Rotterdam
 t +31 (0)10 4739898 f +31 (0)10 4739899
 e info@huygen.nl w www.huygen.nl

MAASTRICHT
AMSTERDAM
ZWIJLE
 3077 AM Rotterdam
 3007 AE Rotterdam
 blvd project
 2011.162
 E-01

datum bouwkundige onderlegger: d.d.: 24-11-2011