


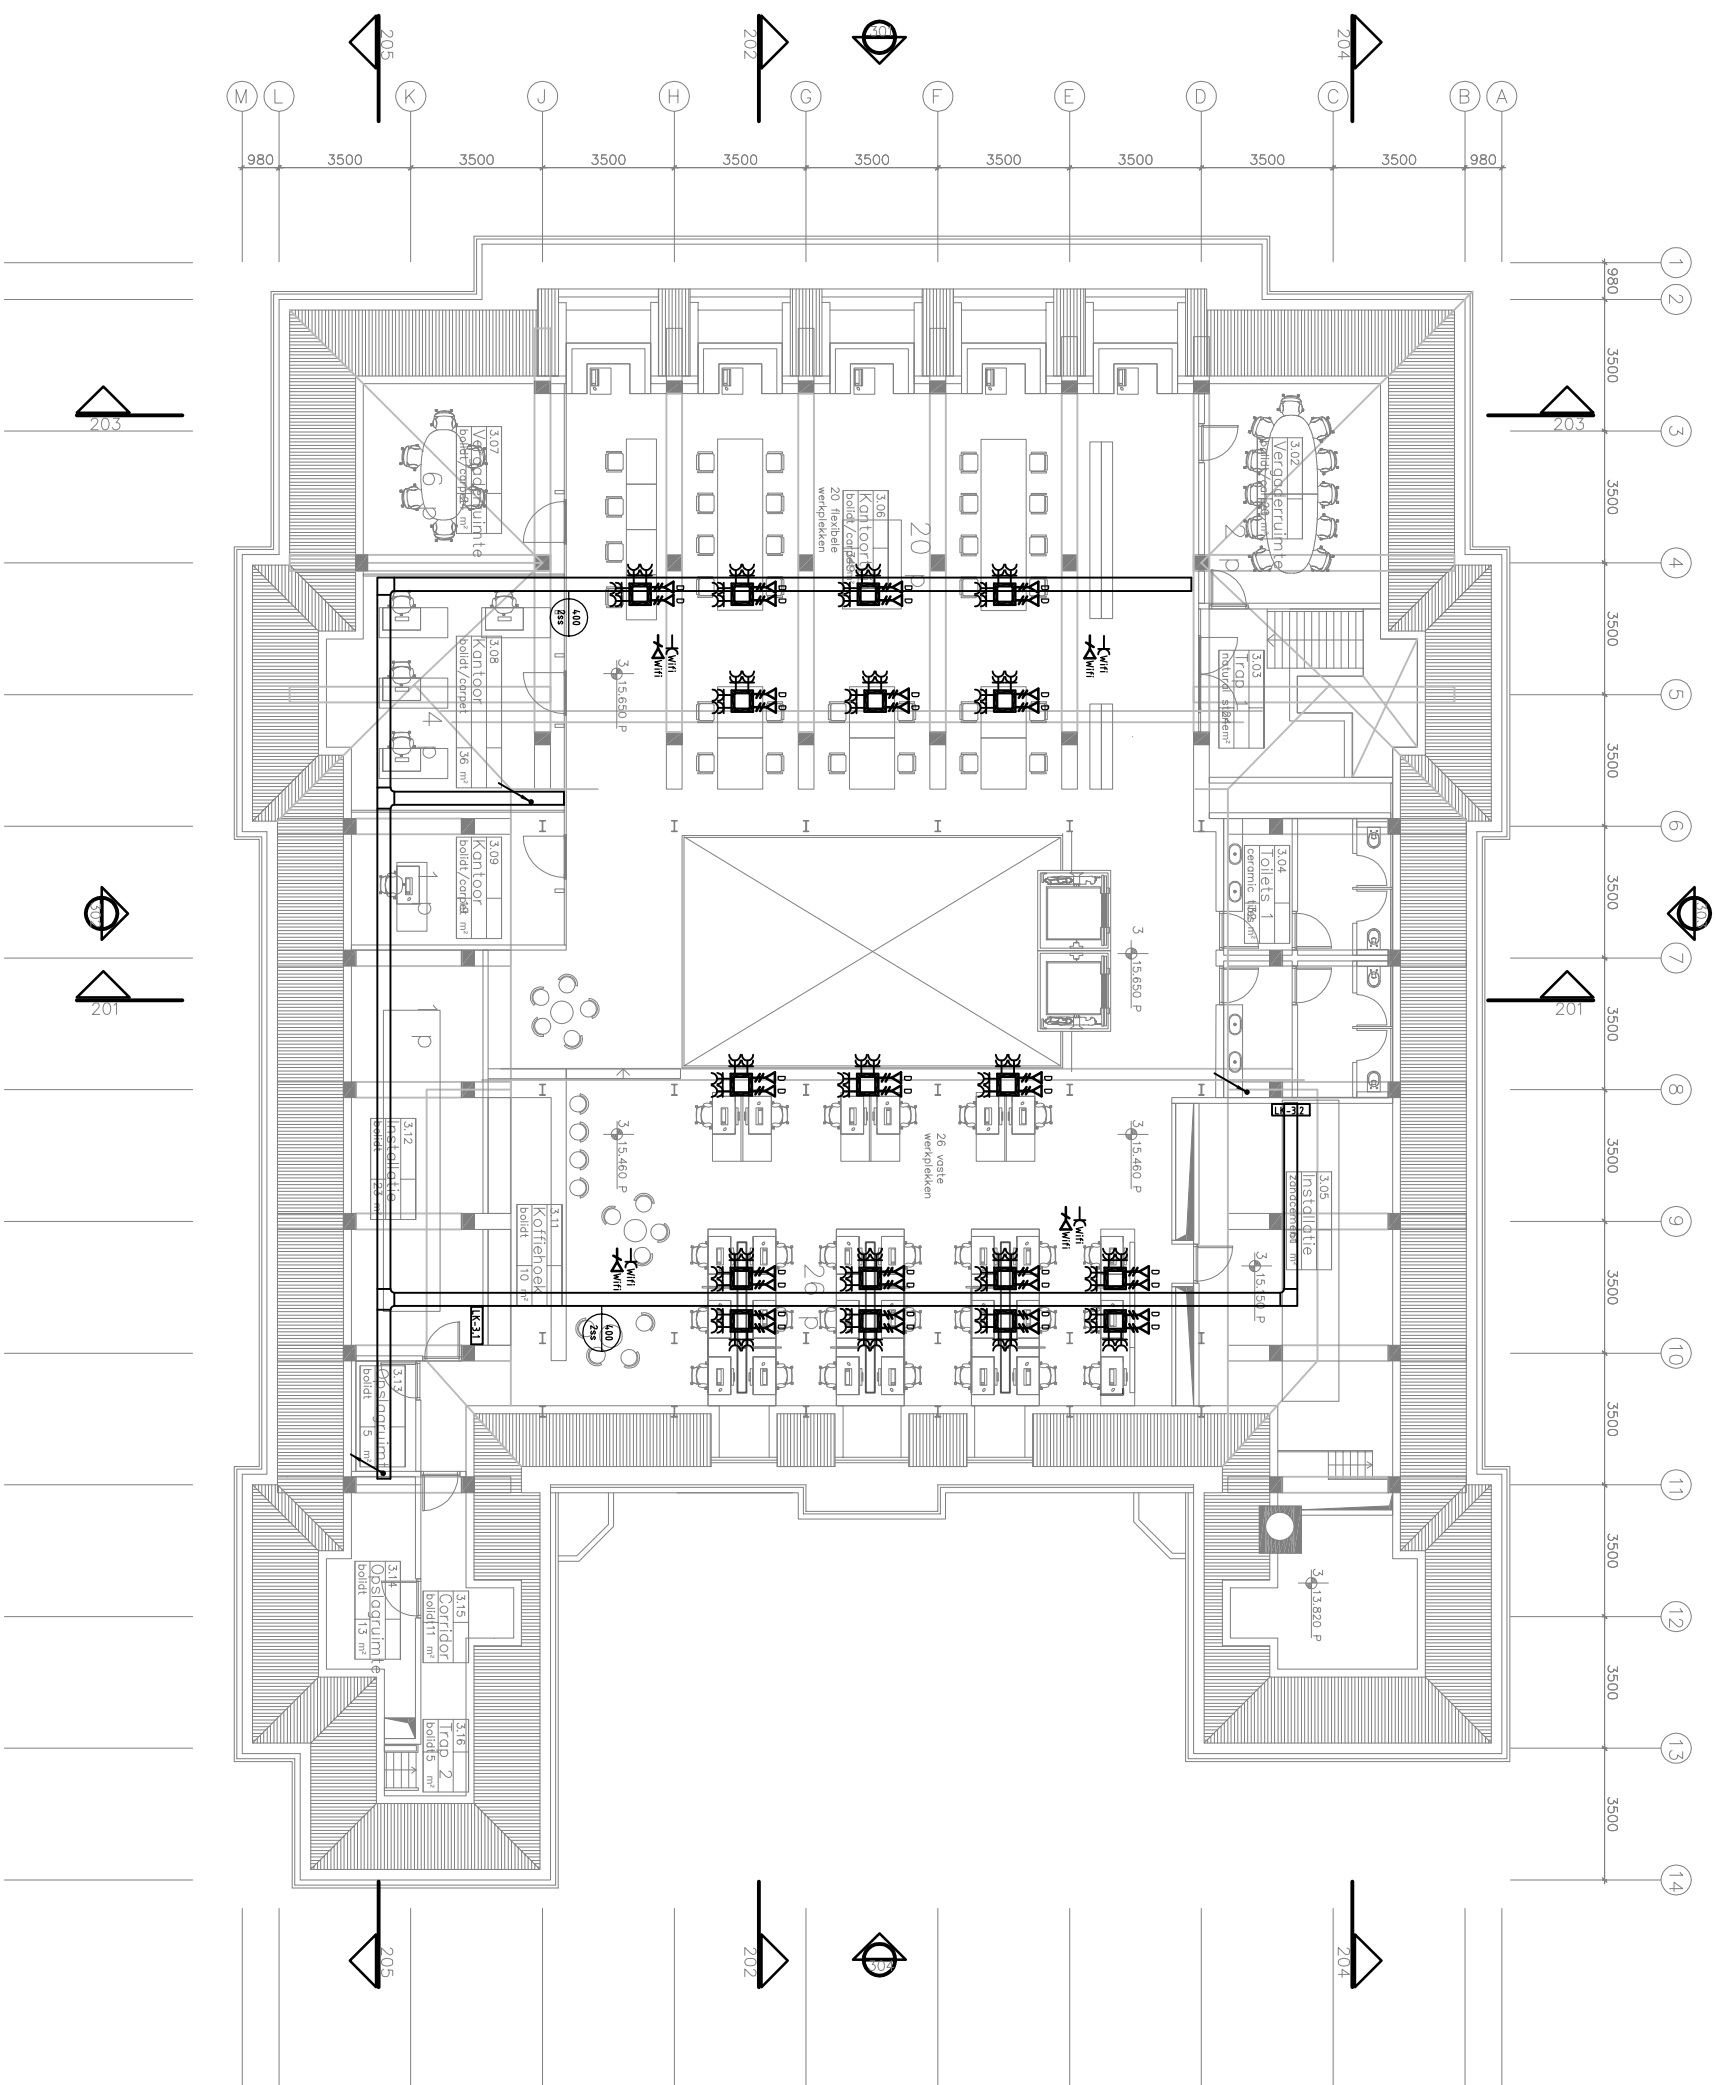

VOORLOPIG ONTWERP

[illegible]

datum bouwkundige onderlegger: d.d.: 28-11-2011

Designed by Erick van Egeraat B.V. architect		bouwkuur		bouwkuur		bouwkuur	
INSTALLATE ADVISERS		format A1 schaal 1:100 getekend HST gezien HG		datum 23-11-2011		datum 23-11-2011	