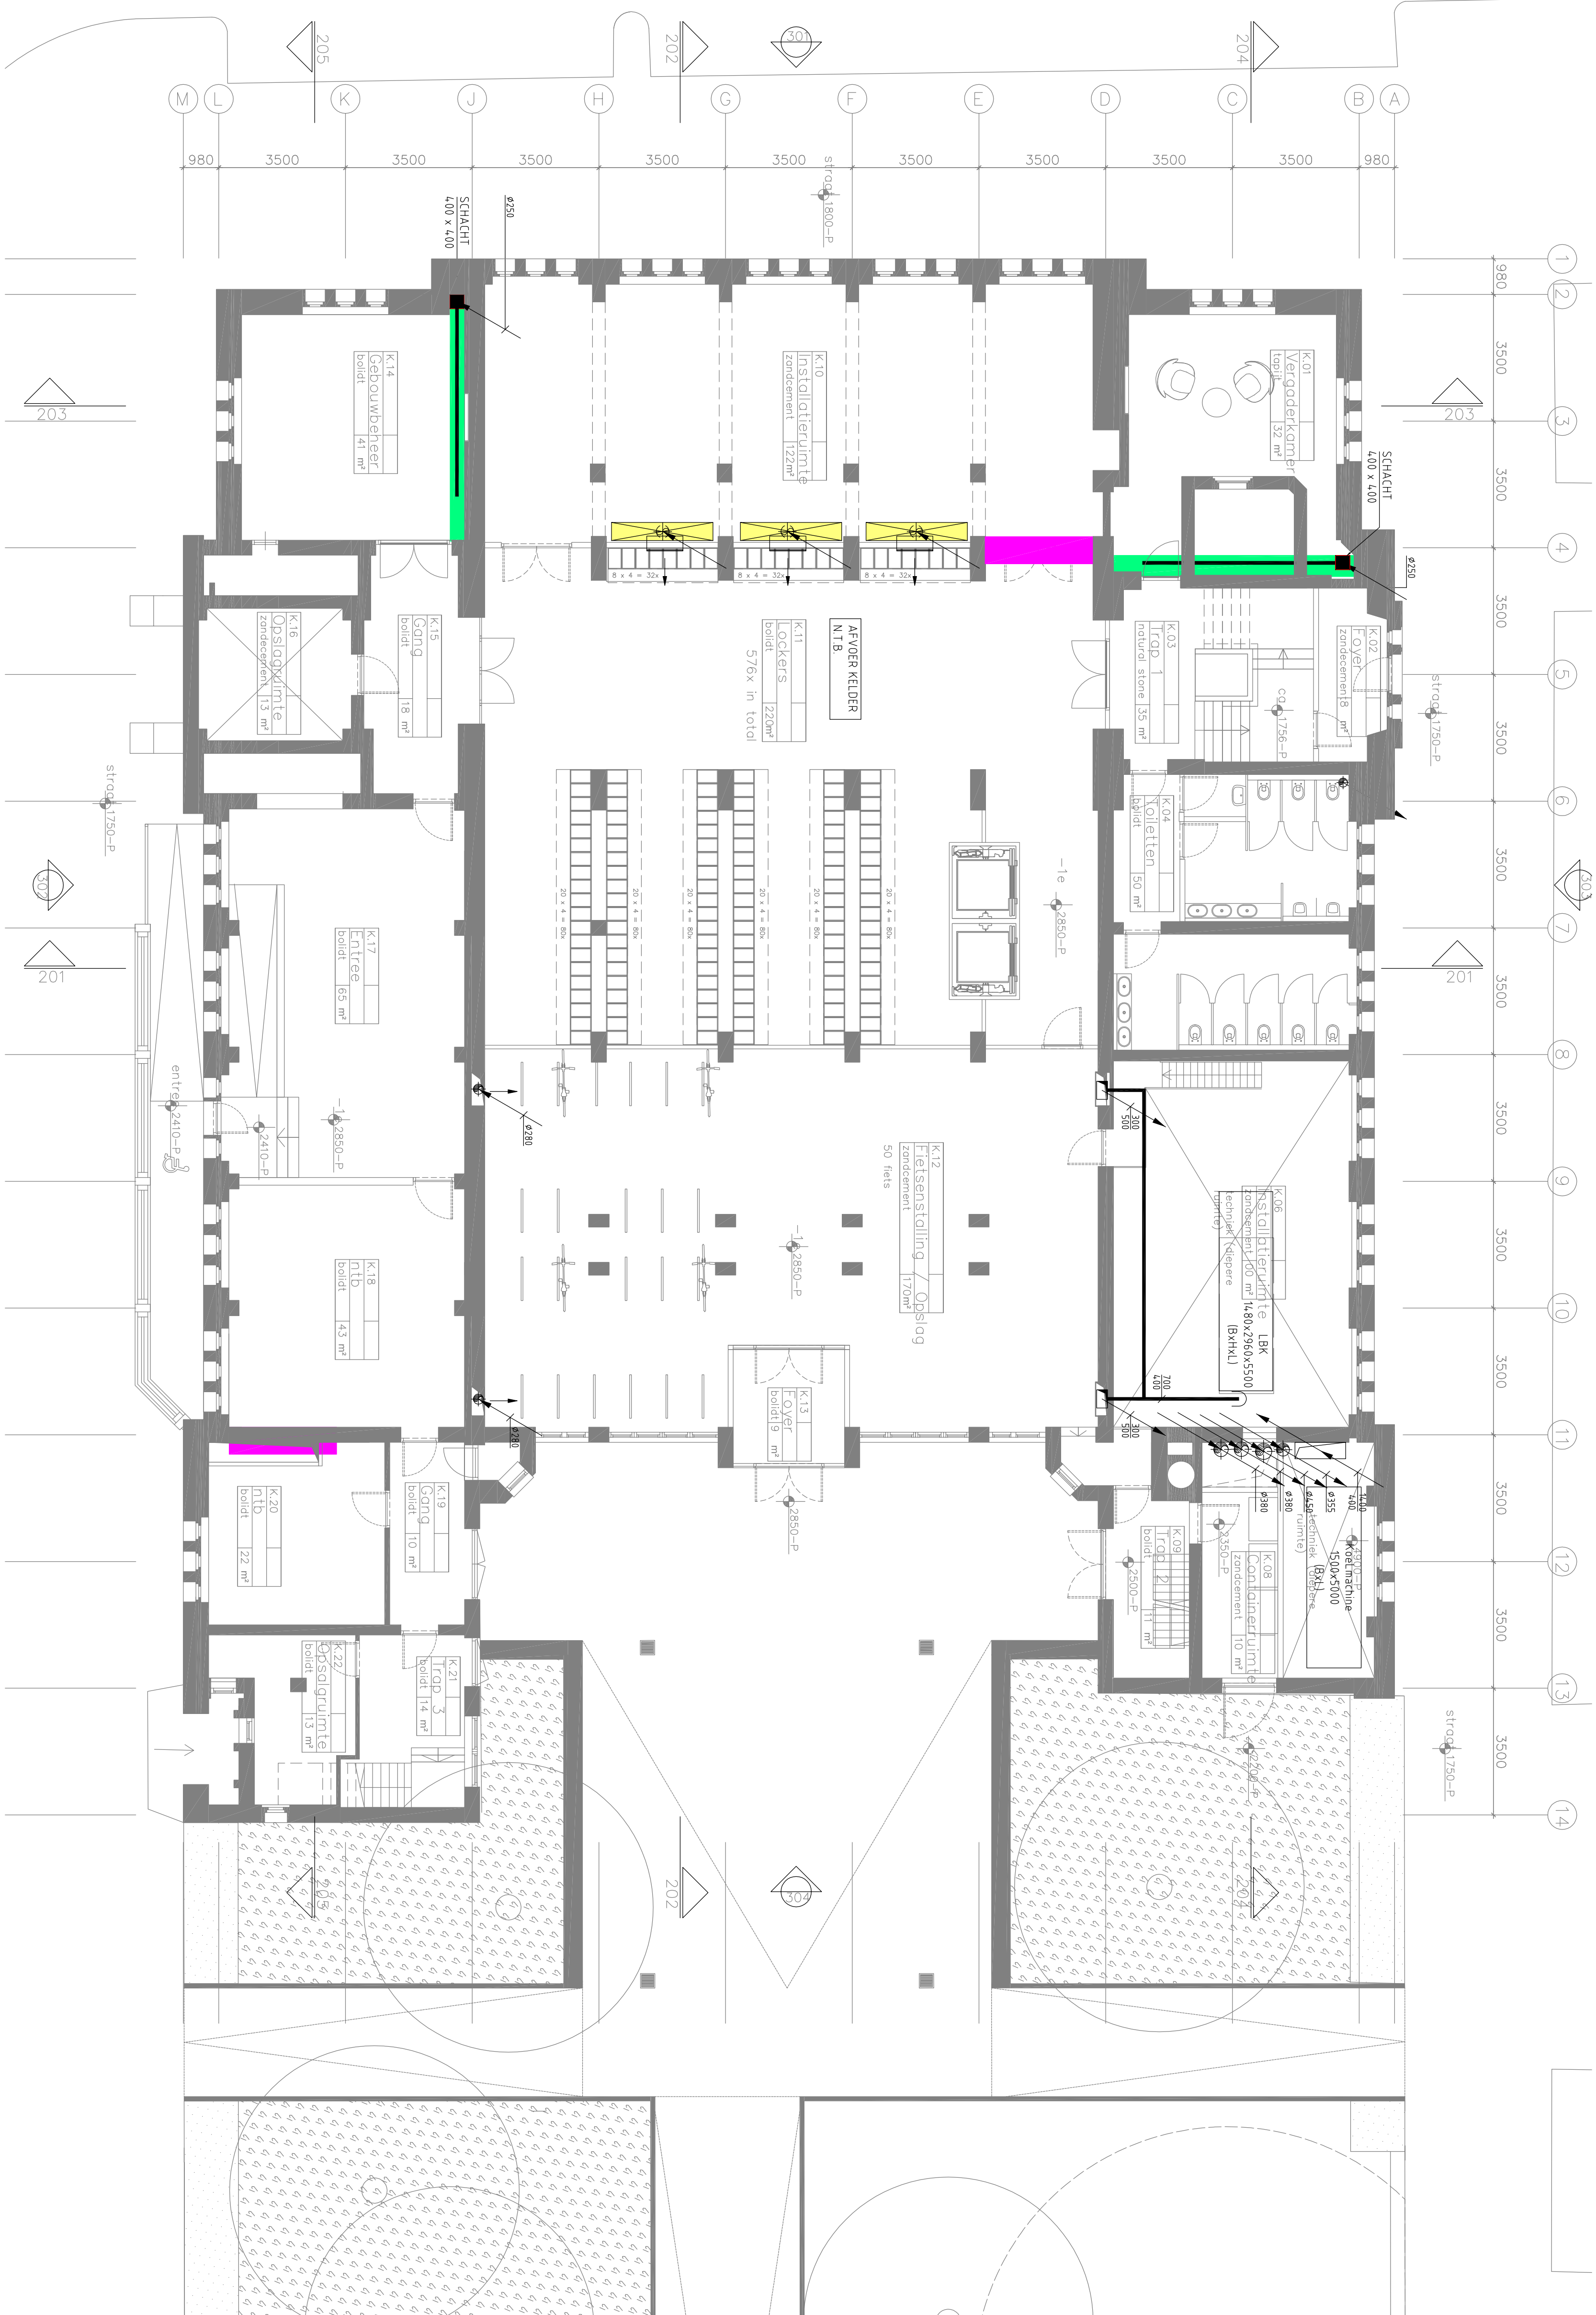


[illegible]

VOORLOPIG ONTWERP

- RUIMTEBESLAG MIN. +50MM RONDOM.
- LET OP!
 - KANALENWERK SLECHTS INDICATIEF
 - HOOFDKANALEN GETEKEND
 - AFTAKKINGEN, BK's, YAV's e.d. NIET GETEKEND

LET OP!

- VRIJE RUIMTE IN VERLAAGD PLAFOND MIN. 500mm -
- AANGEVEN SCHACHTMATEN ZIJN INWENDIGE MATEN
- KANAALMATEN ZIJN INWENDIG EN INDICATIEF
- EXCL. ISOLATIE
- RUIMTEBESLAG MIN. +50MM RONDOM

1

DEEP: 500mm HUB: 1000mm

10

DIVERSE WINDS OF AMERICA \$40.00 (11)

DIVERSE SCHACHTEN

1000

BENODIGDE VRIJSE HOOGTE 500mm

VEERKLARING:

SCHACHTEN T.B.V. LEIDINGWERK
CV/GKW EN WTW N.T.B.

VEERKLARING: