


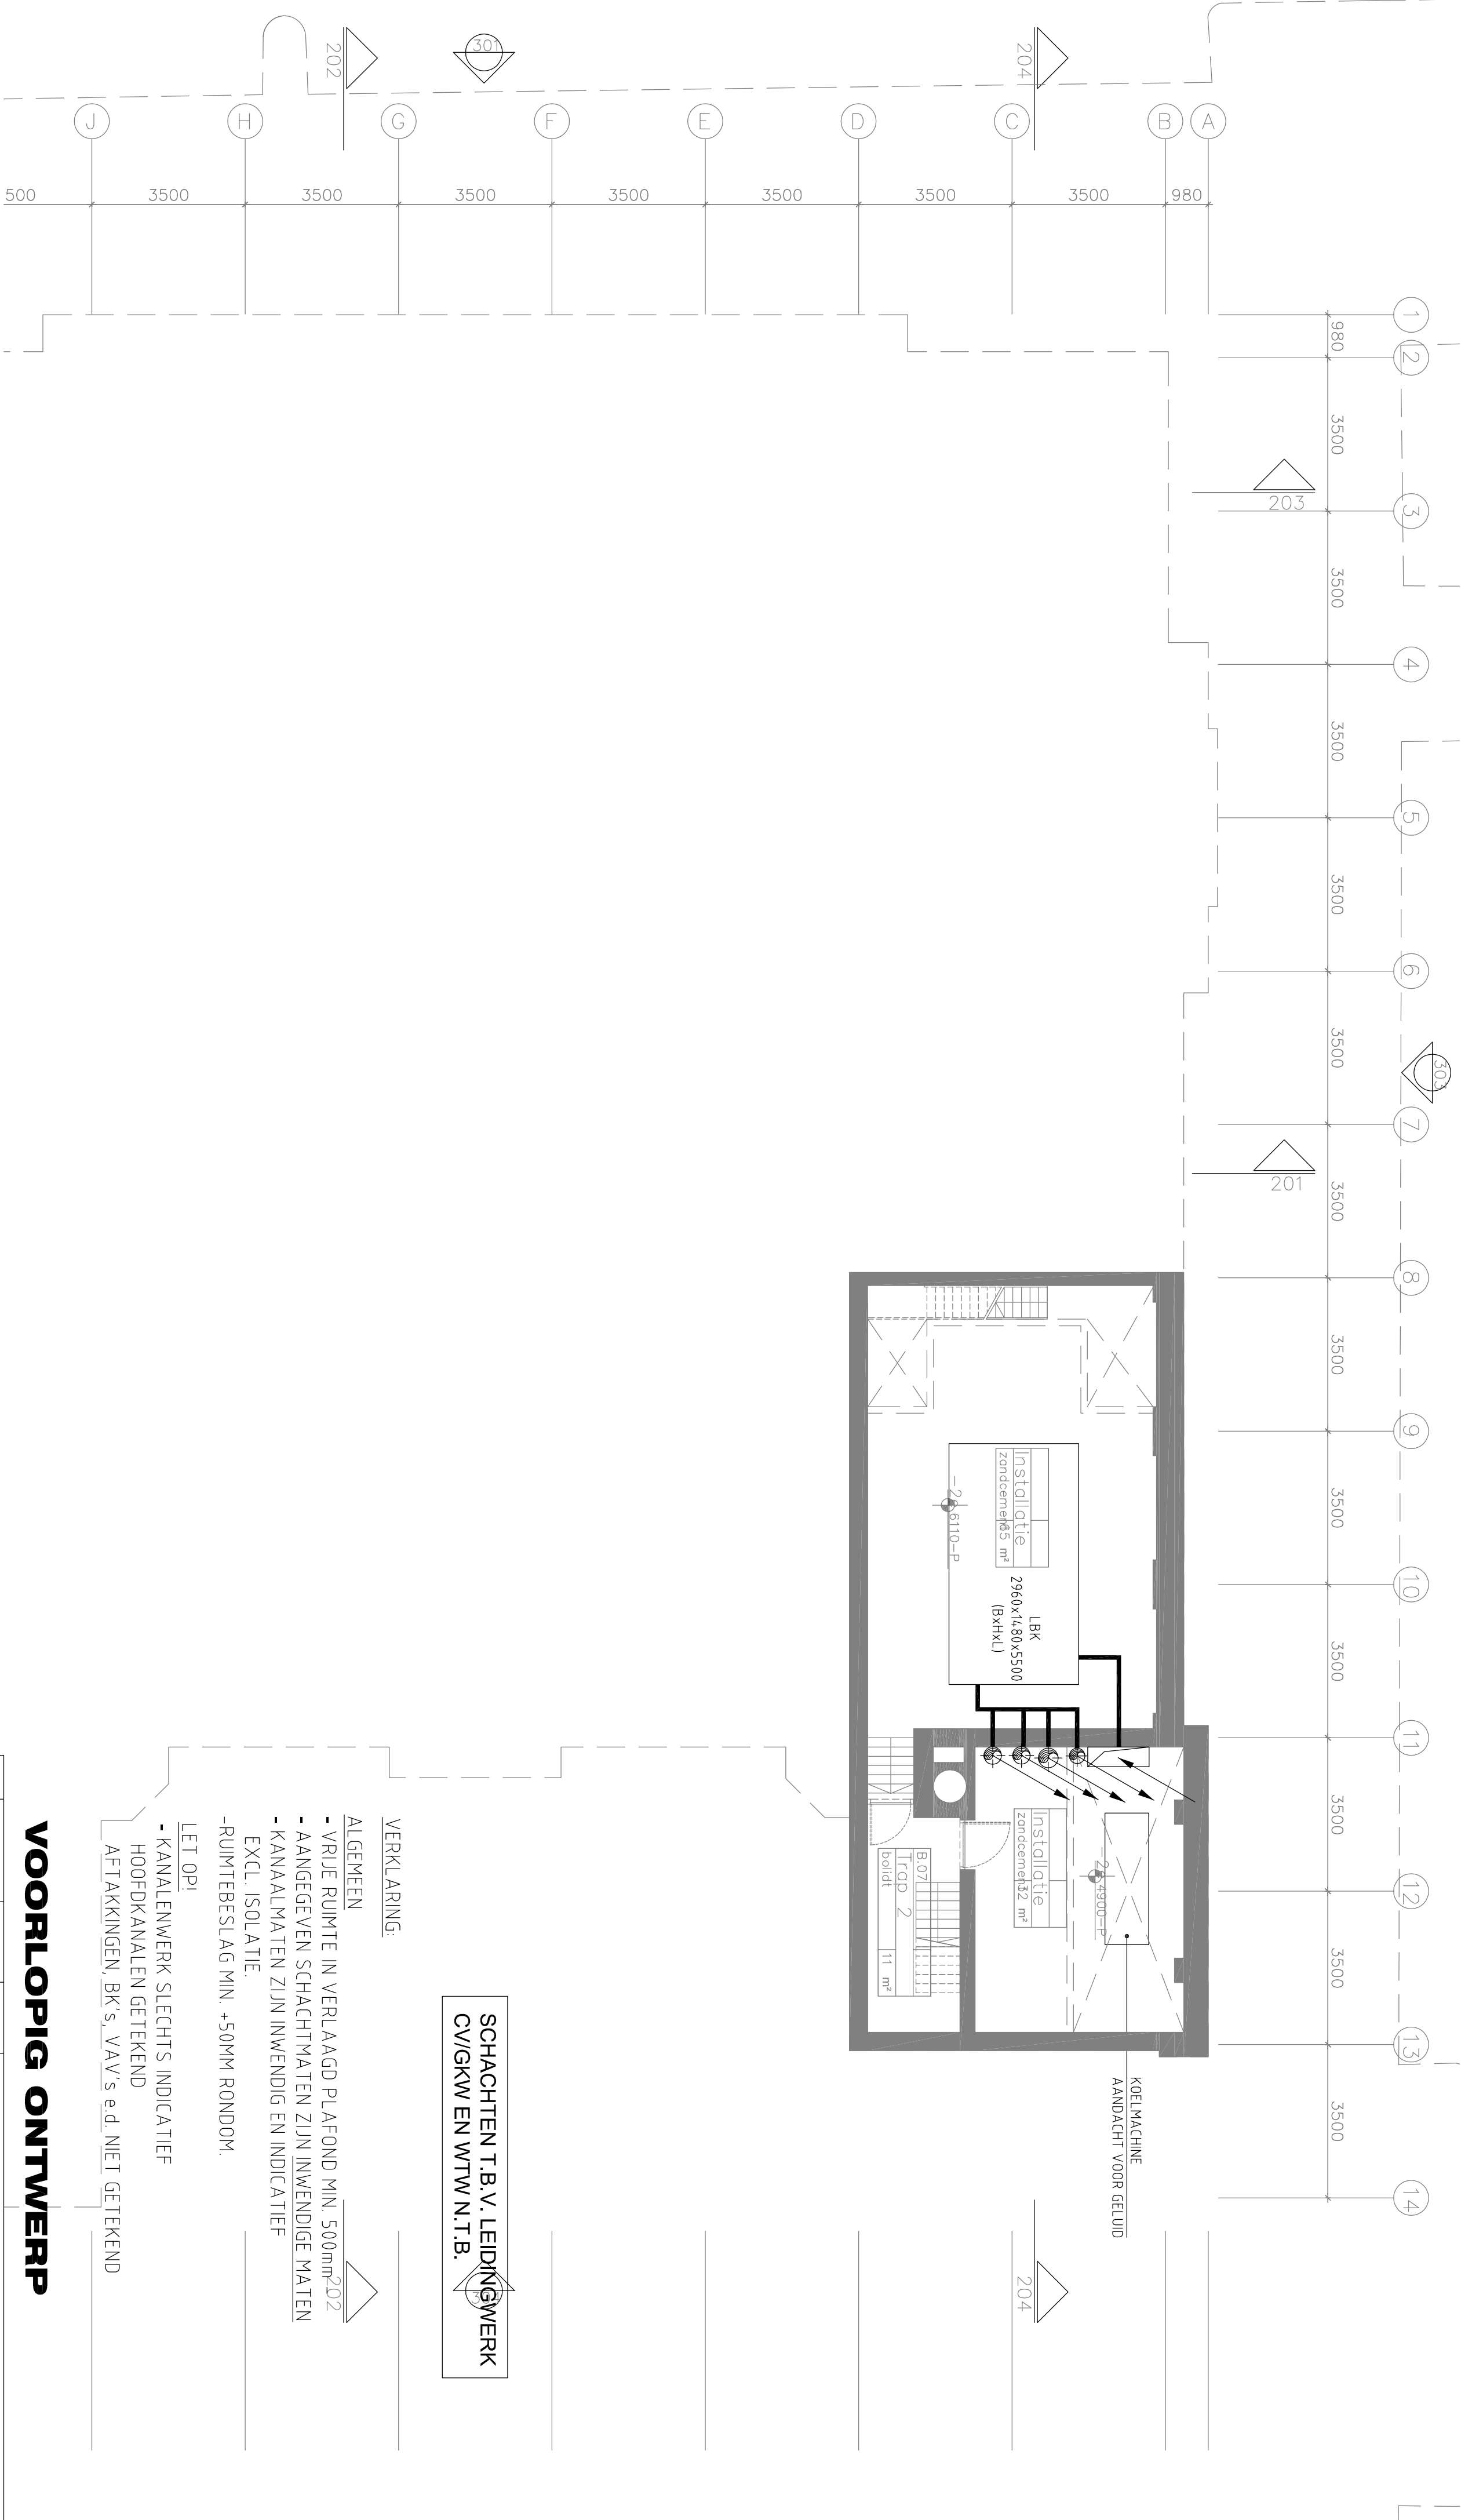

SCHACHTEN T.B.V. LEIDINGWERK
CV/GKW EN WTW N.T.B.

VERKLARING:

ALGEMEEN

- VRIJE RUIMTE IN VERLAAGD PLAFOND MIN. 500mm
- AANGEGEVEN SCHACHTMATEN ZIJN INWENDIGE MATEN
- KANAALMATEN ZIJN INWENDIG EN INDICATIEF EXCL. ISOLATIE.
- RUIMTEBESLAG MIN. +50MM RONDOM.

LET OP!

- KANALENWERK SLECHTS INDICATIEF
- HOOFDKANALEN GETEKEND
- AFTAKKINGEN, BK's, VAV's e.d. NIET GETEKEND


VOORLOPIG ONTWERP

wijz.	datum	getekend	gezien	wijziging betreft	

Werktuigbouwkundige installaties
Luchtbehandelingsinstallatie Kelder -2

project European University College te Rotterdam
opdr.gave OBR

architect Designed by Erick van Egeraat B.V.

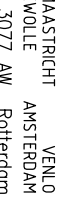		project 2011.162
INSTALLATIE ADVISEURS	ROTTERDAM	W--2
formaat A1	school 1:100	datum 23-11-2011