



markering loopzone's aangegeven op vloer
RAL 6002 groen

markering parkeerplaatsen aangegeven op vloer
RAL 5012 blauw

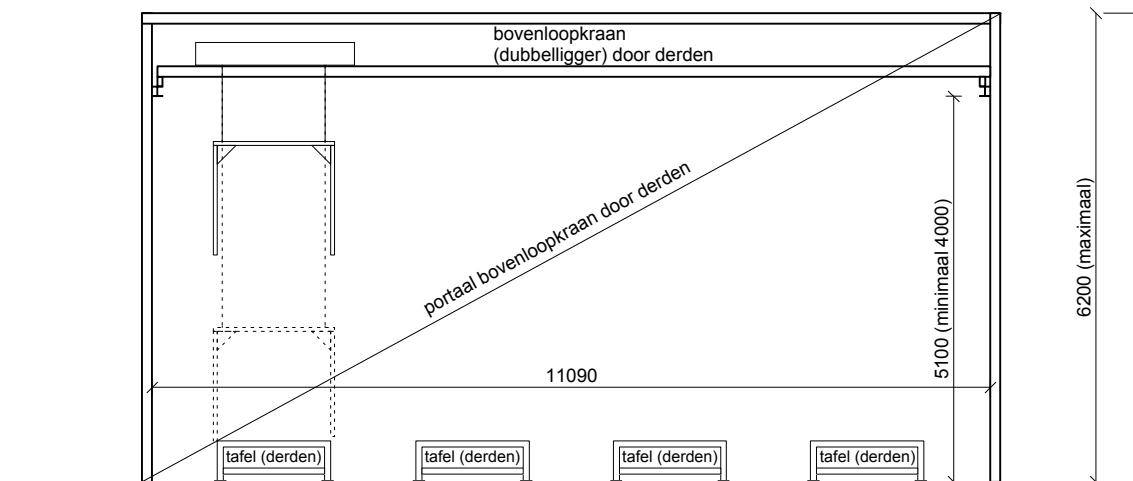

principe doorsnede PORTAAL en BOVENLOOPKRAAN 02 (door derden)

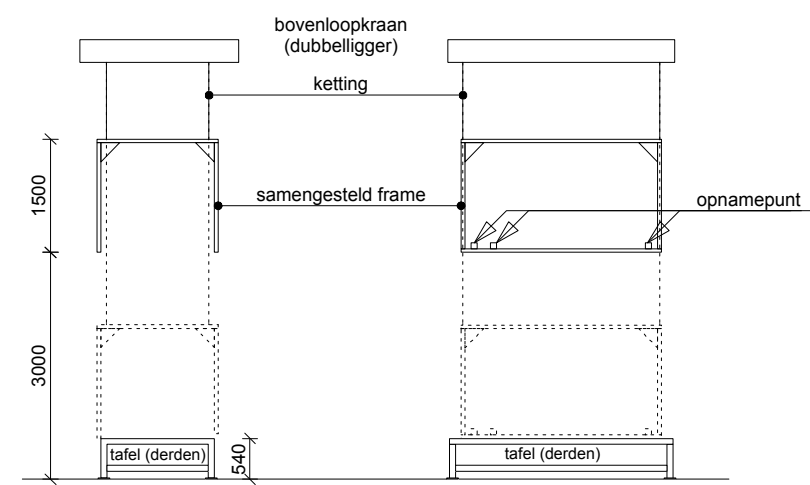

principe doorsnede PORTAAL en BOVENLOOPKRAAN 01 (door derden)

aanbesteding

project : Winterdienst Steunpunt
opdrachtgever : Gemeente Rotterdam
tekening : BELIJNING + KRANEN + BAKKEN
fase : BOUWVOORBEREIDING

wijz. E :
wijz. D :
wijz. C :
wijz. B :
wijz. A :