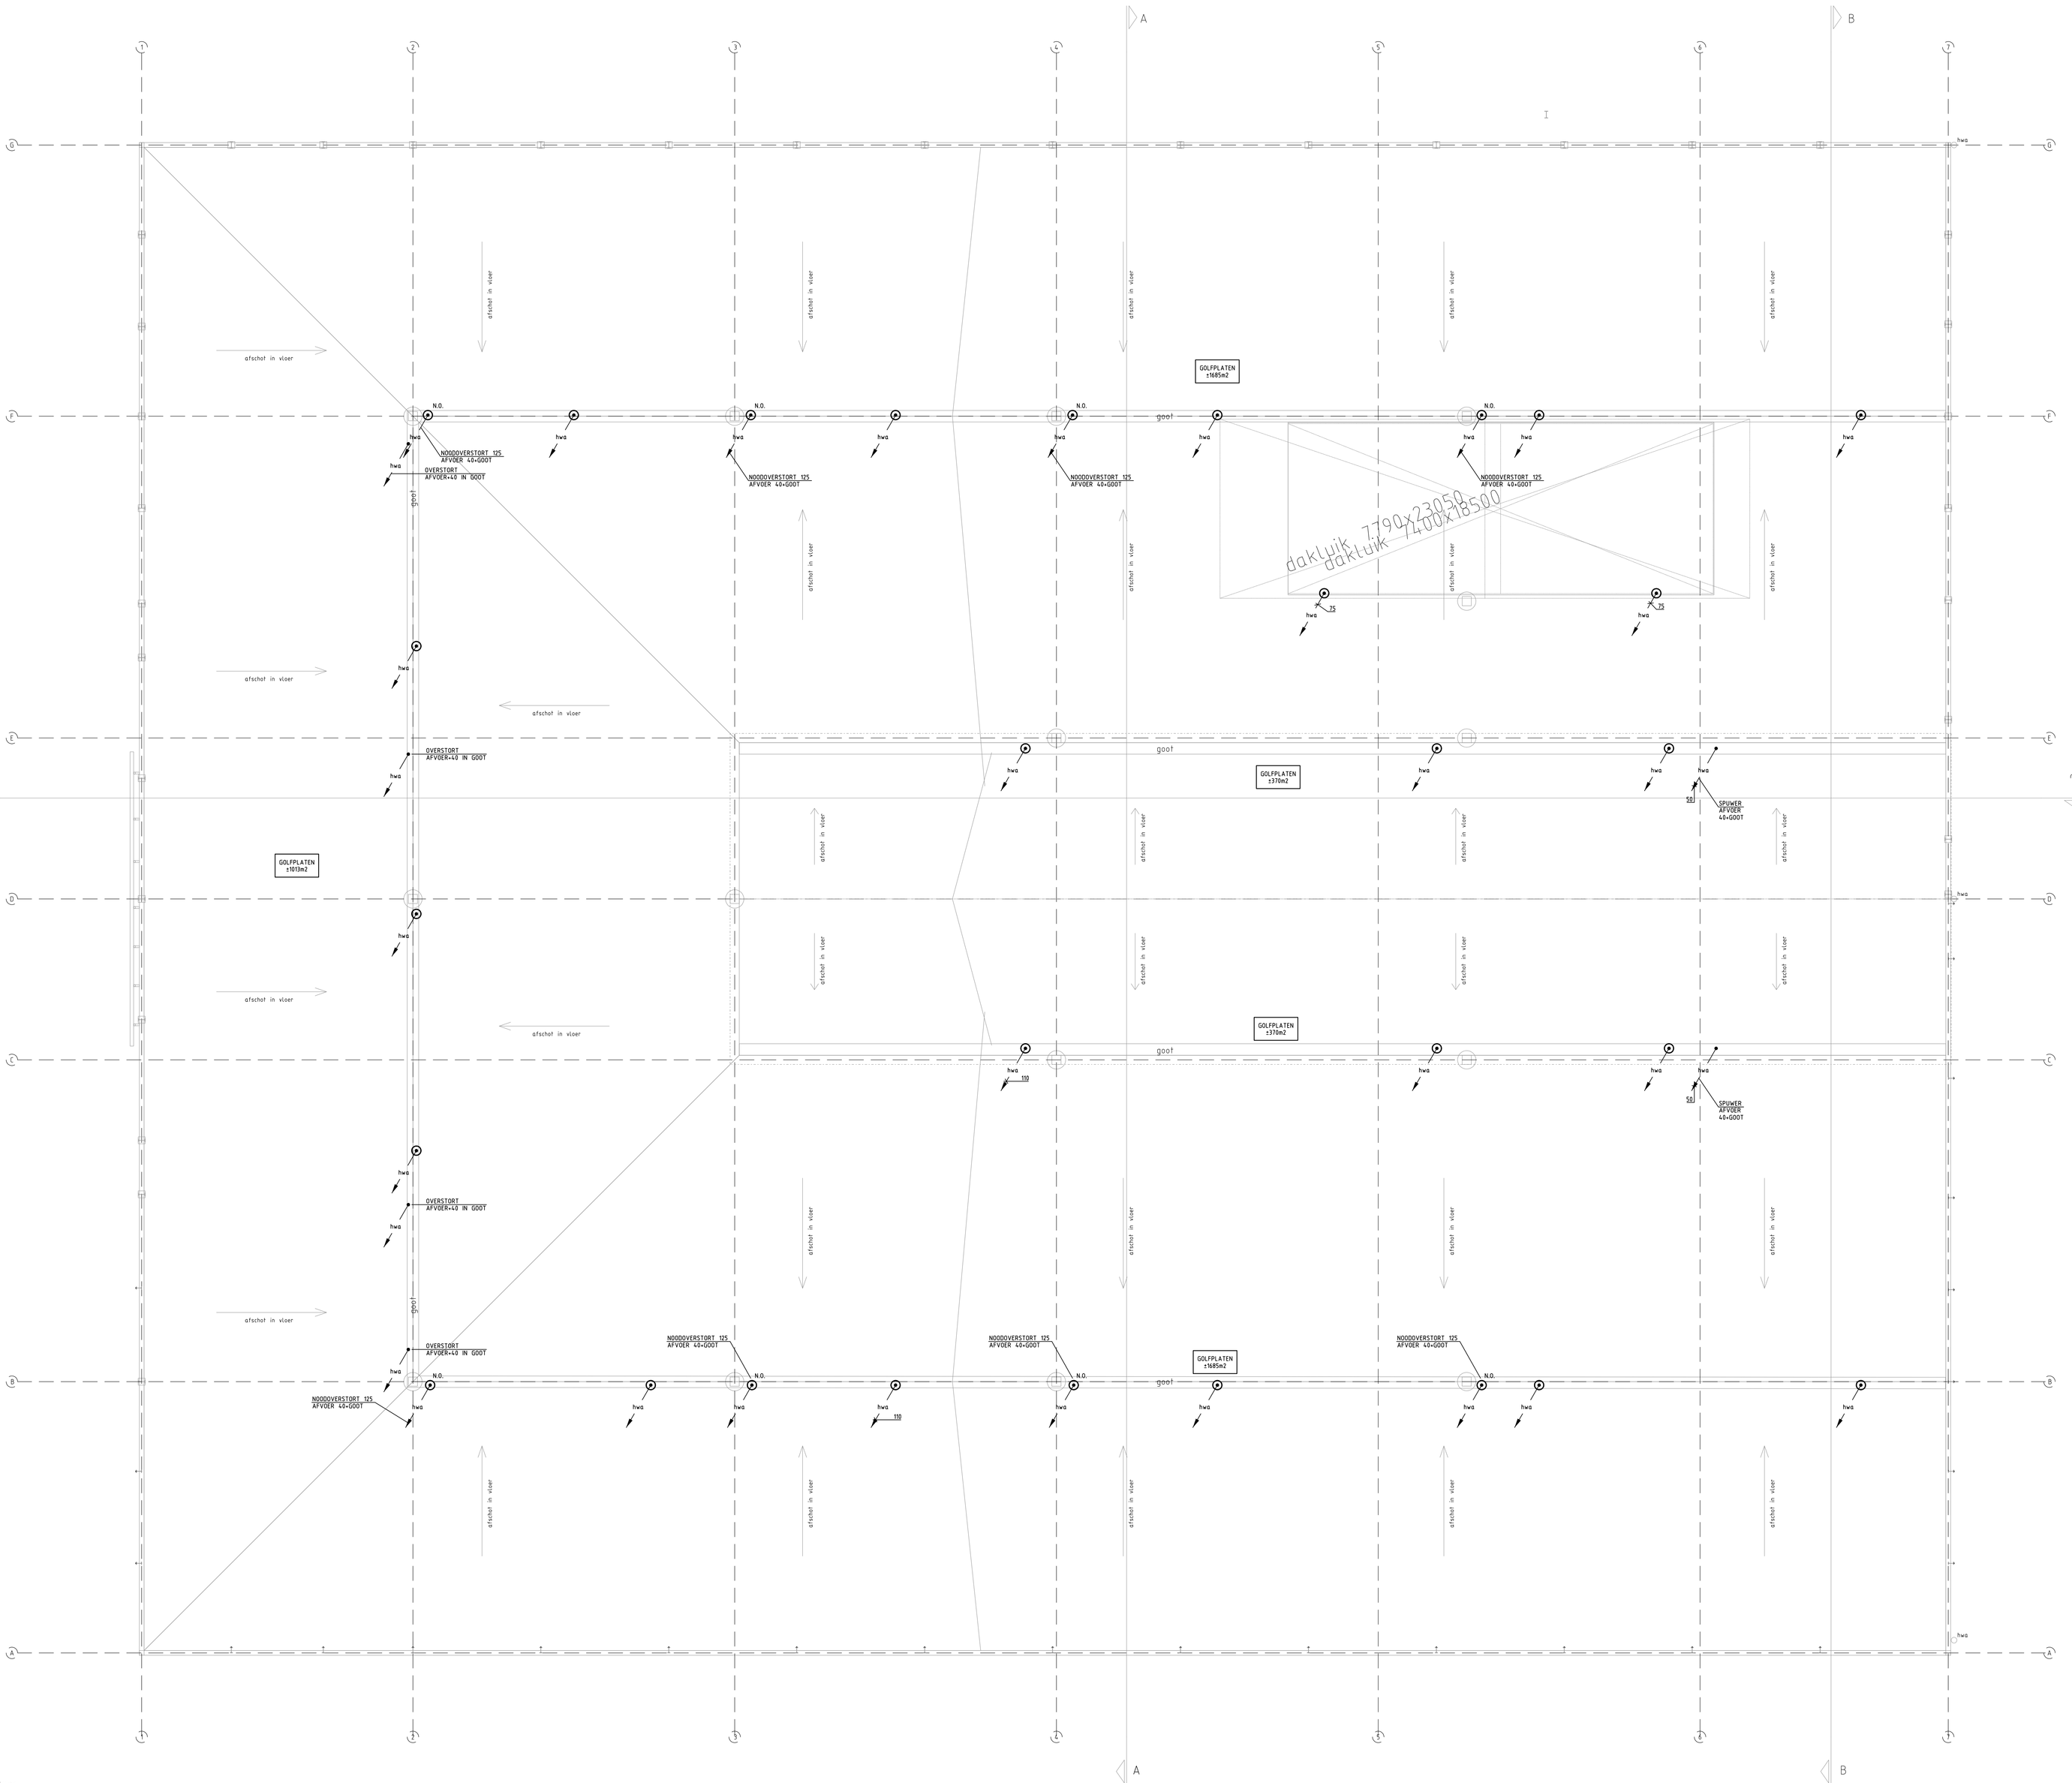

RENVOOI:

- VAN BOVEN KOMENDE LEIDING
- VAN BOVEN KOMENDE DOORGAANDE LEIDING
- RIOLERINGSLEIDING
- hwa — HEMELWATERAFVOER
- DAKTRECHTER
- N.O. — NOODOVERSTORT

OPMERKING:
- DAKTRECHTER MET PLAKPLAAT BITUMEN BEDEKKING
- DAKAFVOEREN IN BOUWKUNDIGE GOOT VOORZIEN VAN BLADVANGER
- DIRECT ONDER DAK VERZAMELEN
- NOODOVERSTORTVOORZIENINGEN VOORSTEL: EXACTE AANTAL EN AFMETINGEN VOLGENS OPGAVE CONSTRUCTEUR

BESTEK AANBESTEDING

De Blaay – Van den Bogaard Raadgevende Ingenieurs B.V.
Westblaak 35 3012 KD Rotterdam Nederland Homepage: www.blaay.nl
Telefoon: 010-2757171 Fax: 010-4120860 Email: blaayrl@blaay.nl

Schaal:	1:100	Datum:	
Getekend:	M.H.	5-1-2015	
Gecontroleerd:	P.W.		
Project:	ZOUTLOODS ROTEB GIESSENWEG ROTTERDAM		
Omschrijving:	SANITAIRE INSTALLATIES WATER, RIOLERING EN HWA DAK		

Opdrachtgever: GEMEENTE ROTTERDAM
Architect: WEEDA ARCHITECTEN
Formaat: A0
Projectnr.: 4027
Tekening nr.: S-DAK
Blad nr.:

Rev.	Datum:
F	
E	
D	
C	
B	
A	

Copyright reserved

Bouwkundige onderlegger: d.d. 1-12-2014
Filenaam: S027DAK_S-DAK.dwg

QualityMasters ISO 9001:2008
gebaseerd met StabiCAD®