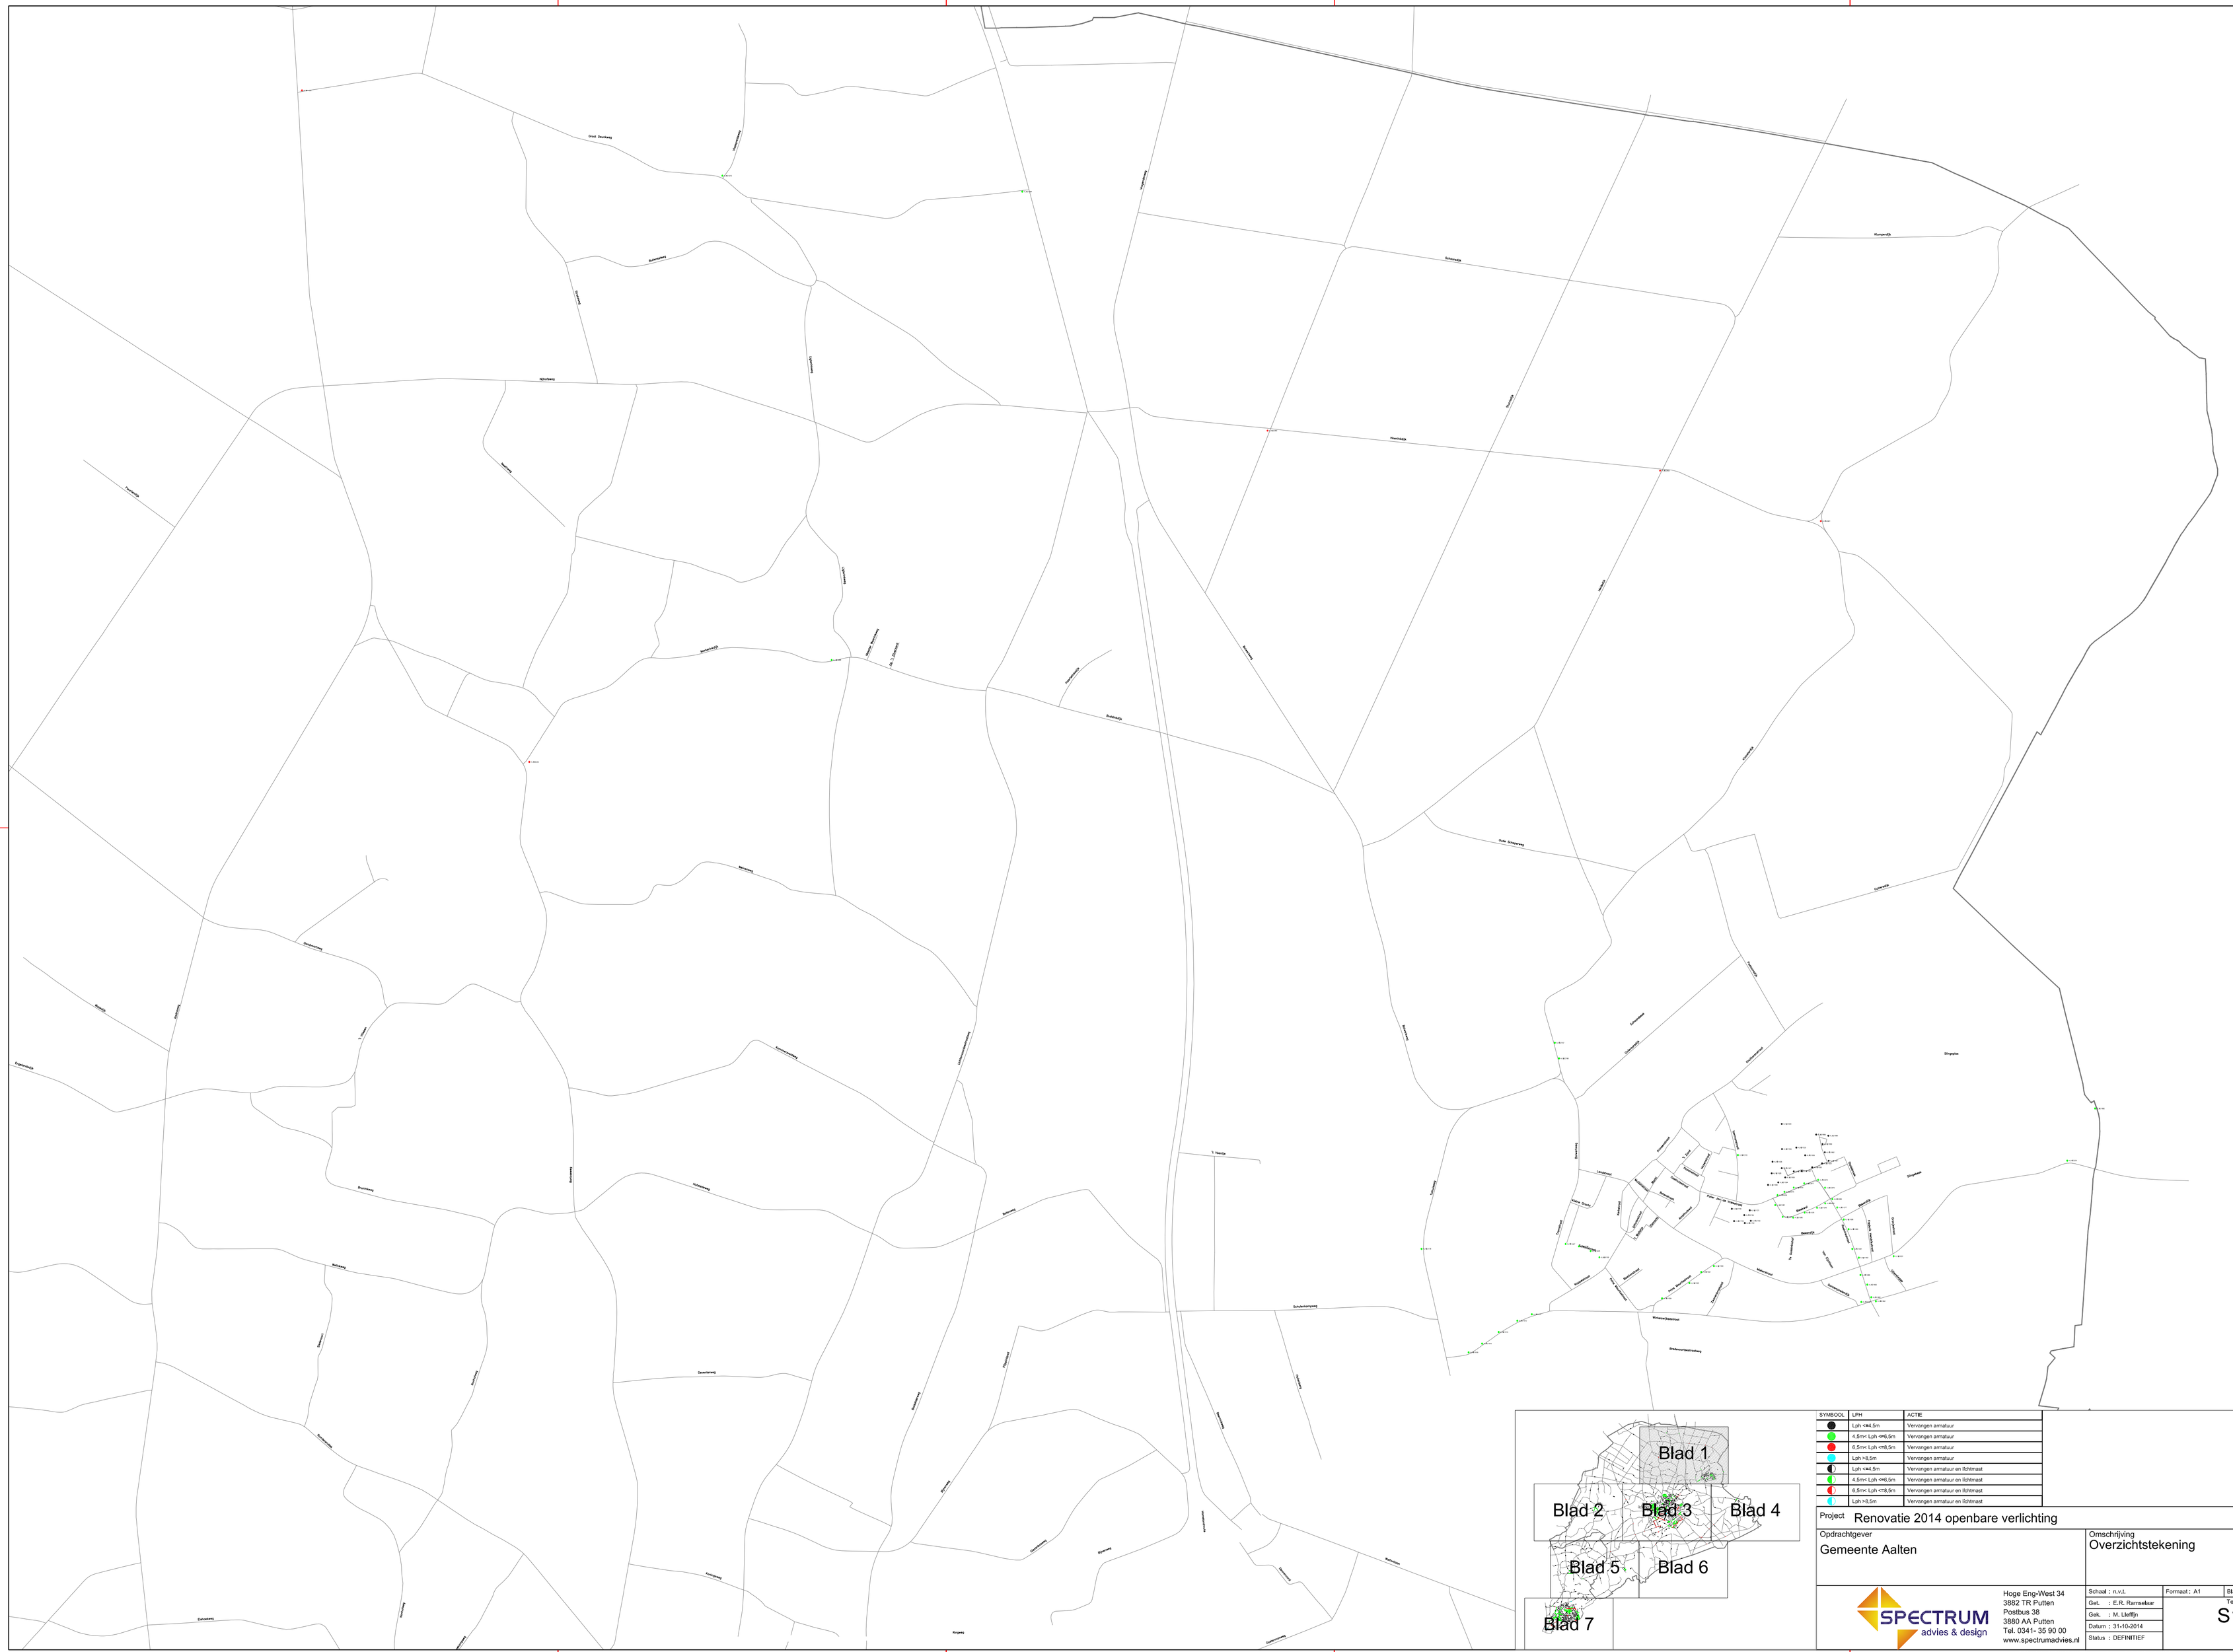

SYMBOOL	LPH	ACTIE
	Lph <=4,5m	Vervangen armatuur
	4,5m< Lph <=6,5m	Vervangen armatuur
	6,5m< Lph <=8,5m	Vervangen armatuur
	Lph >8,5m	Vervangen armatuur
	Lph <=4,5m	Vervangen armatuur en lichtmast
	4,5m< Lph <=6,5m	Vervangen armatuur en lichtmast
	6,5m< Lph <=8,5m	Vervangen armatuur en lichtmast
	Lph >8,5m	Vervangen armatuur en lichtmast

Project: Renovatie 2014 openbare verlichting

Opdrachtgever: Gemeente Aalten

Omschrijving: Overzichtstekening

SPECTRUM advies & design
Hoge Eng-West 34
3882 TR Putten
Postbus 38
3880 AA Putten
Tel. 0341- 35 90 00
www.spectrumadvies.nl

Schaal :	n.v.t.
Get. :	E.R. Ramselaar
Gek. :	M. Lleffijs
Datum :	31-10-2014
Status :	DEFINITIEF
Formaat :	A1
Bladnummer	1 van 7
Tekeningnummer	S14041 1