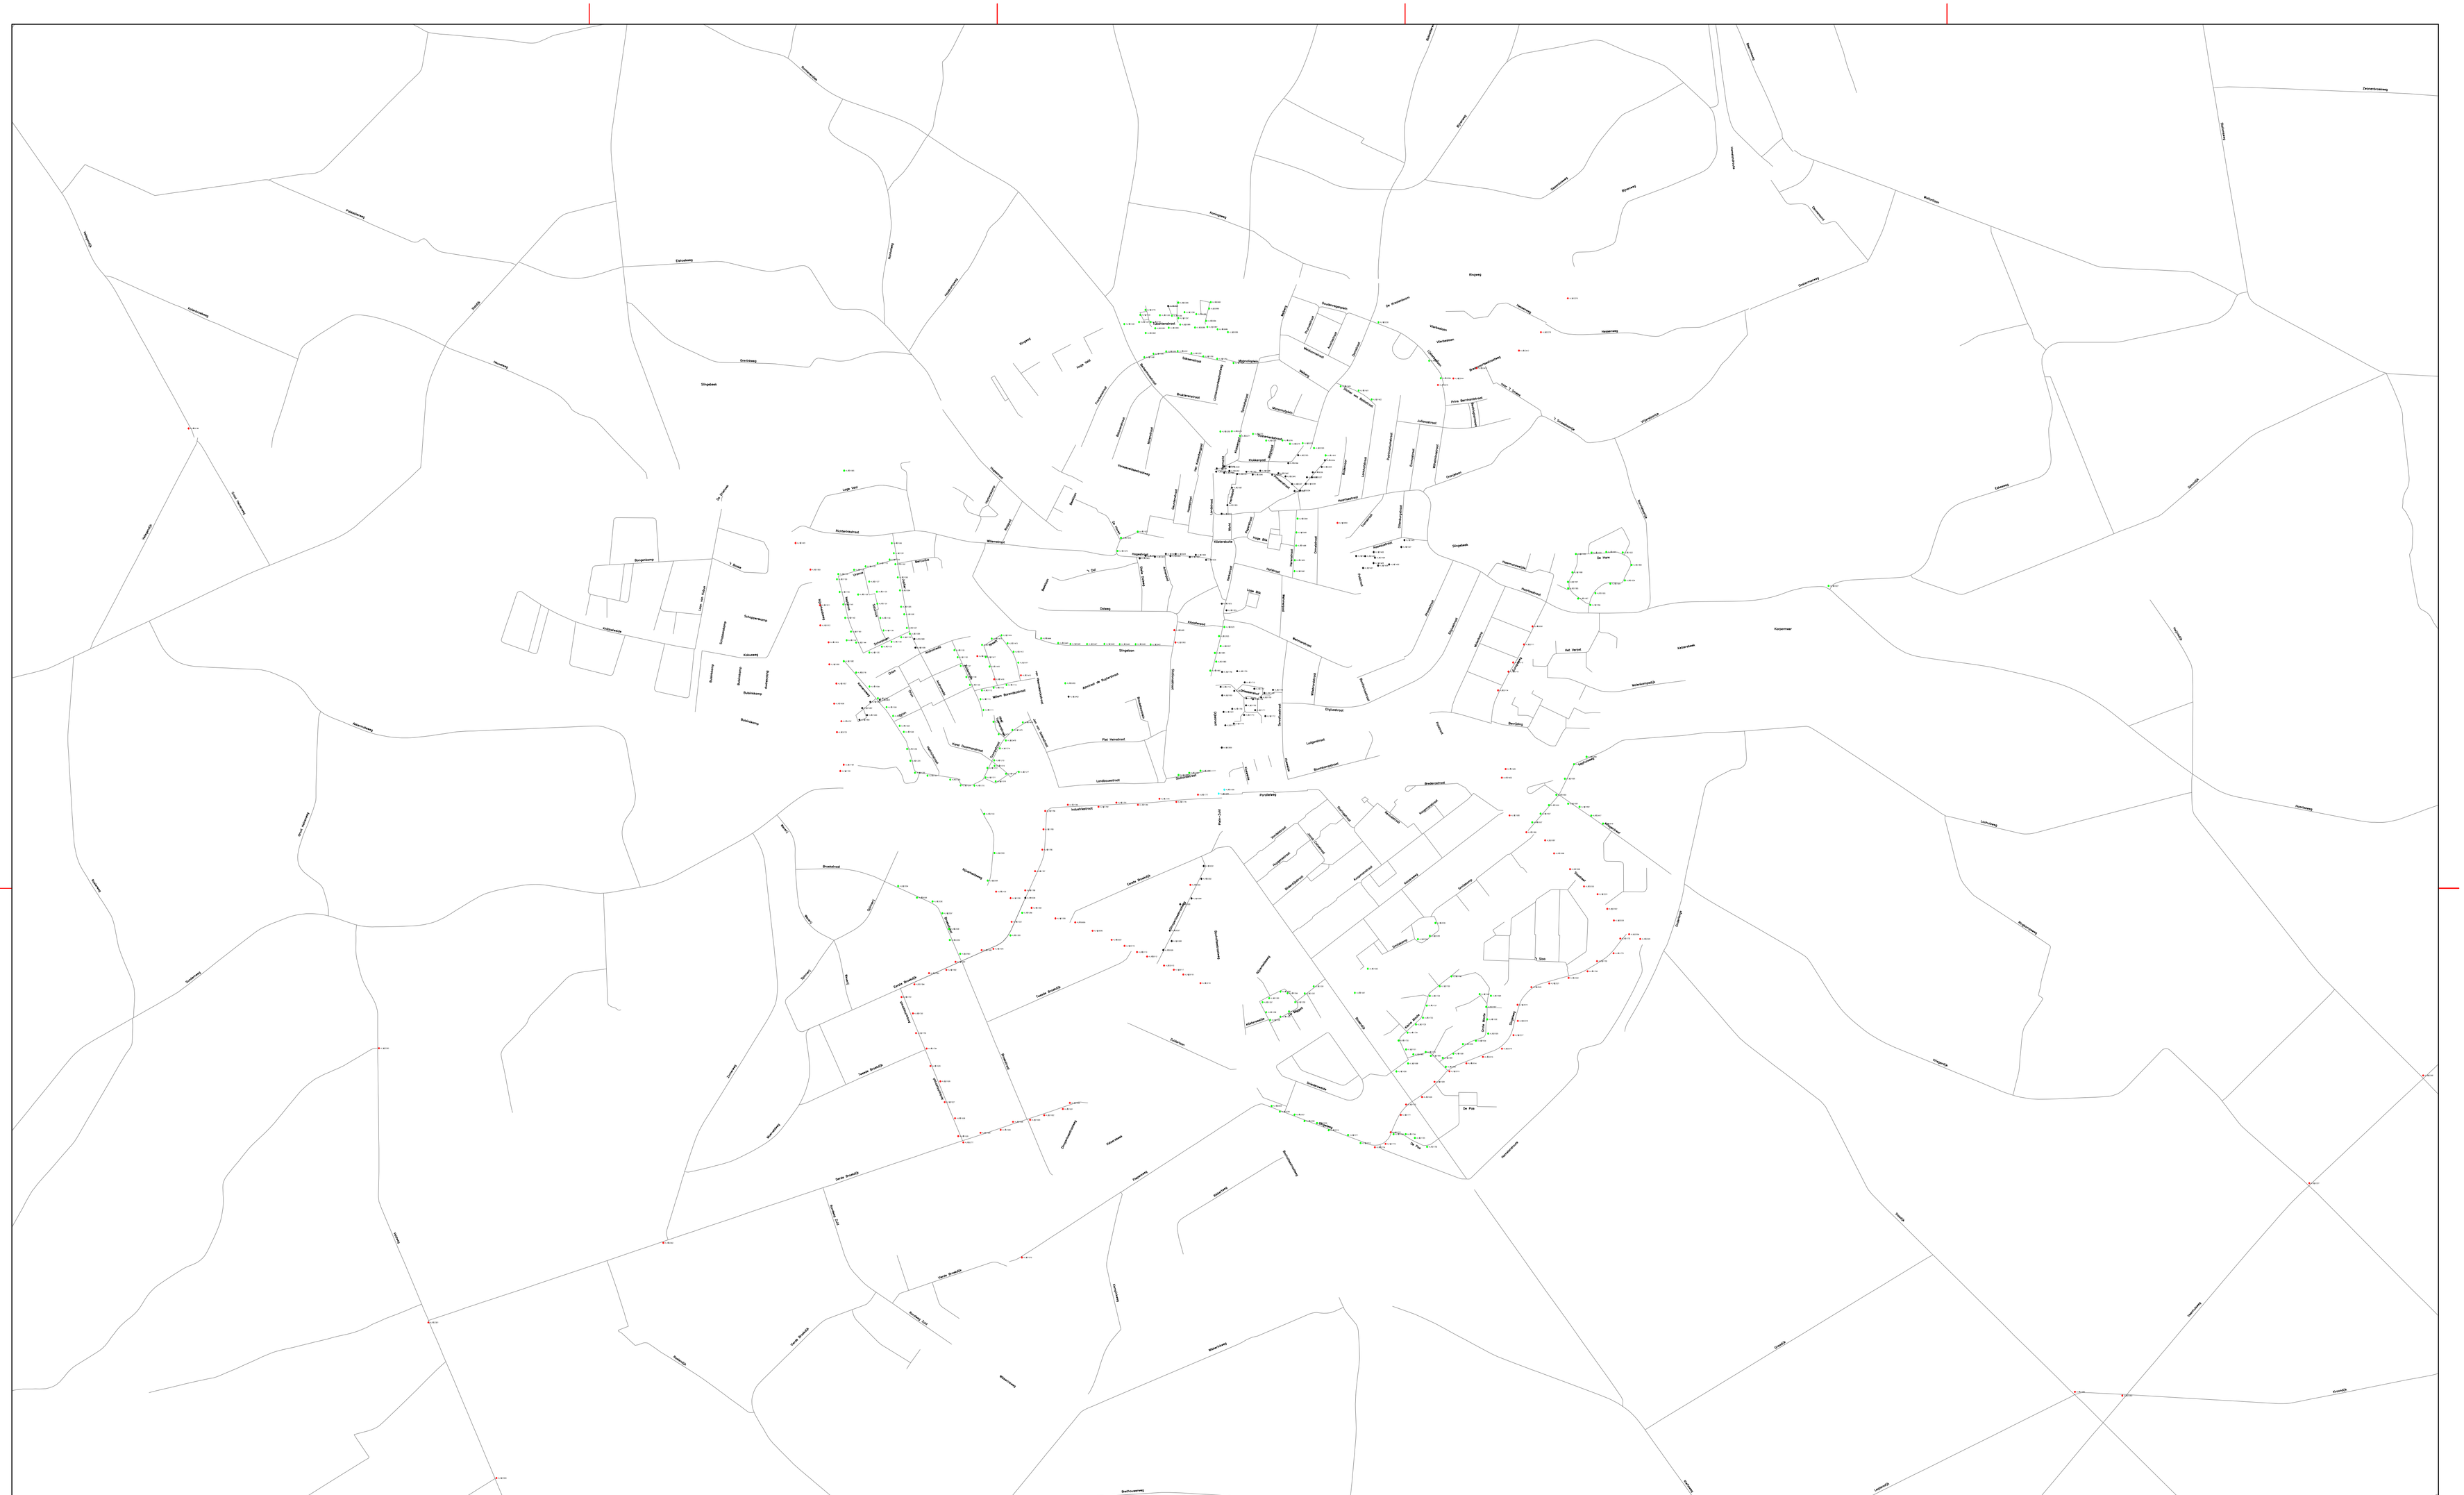

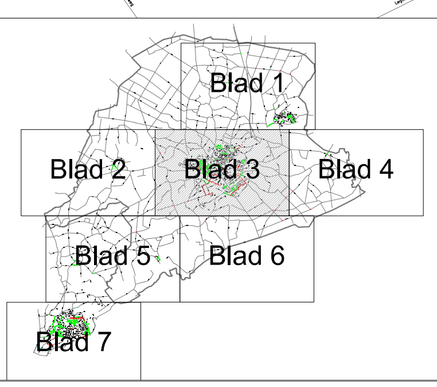

SYMBOOL	LPH	ACTIE
●	Lph <=4,5m	Vervangen armatuur
●	4,5m< Lph <=6,5m	Vervangen armatuur
●	6,5m< Lph <=8,5m	Vervangen armatuur
●	Lph >8,5m	Vervangen armatuur
◐	Lph <=4,5m	Vervangen armatuur en lichtmast
◐	4,5m< Lph <=6,5m	Vervangen armatuur en lichtmast
◐	6,5m< Lph <=8,5m	Vervangen armatuur en lichtmast
◐	Lph >8,5m	Vervangen armatuur en lichtmast

Project: Renovatie 2014 openbare verlichting

Opdrachtgever: Gemeente Aalten

Omschrijving: Overzichtstekening

SPECTRUM advies & design
Hoge Eng-West 34
3882 TR Putten
Postbus 38
3880 AA Putten
Tel. 0341- 35 90 00
www.spectrumadvies.nl

Schaal : n.v.t.
Formaat : A1
Bladnummer 3 van 7
Get. : E.R. Ramselaar
Gek. : M. Lilefijn
Datum : 31-10-2014
Status : DEFINITIEF
Tekeningnummer S14041 3