


gordingen 71x221 over spanten,
h.o.h. maat afgestemd op Eternite dakplaten
en principe detaillering
(zie ook doorsneden)

gordingen 71x221 over spanten,
h.o.h. maat afgestemd op Eternite dakplaten
en principe detaillering
(zie ook doorsneden)

gordingen 71x221 over spanten,
h.o.h. maat afgestemd op Eternite dakplaten
en principe detaillering
(zie ook doorsneden)

gordingen 71x221 over spanten,
h.o.h. maat afgestemd op Eternite dakplaten
en principe detaillering
(zie ook doorsneden)

gordingen 71x221 over spanten,
h.o.h. maat afgestemd op Eternite dakplaten
en principe detaillering
(zie ook doorsneden)

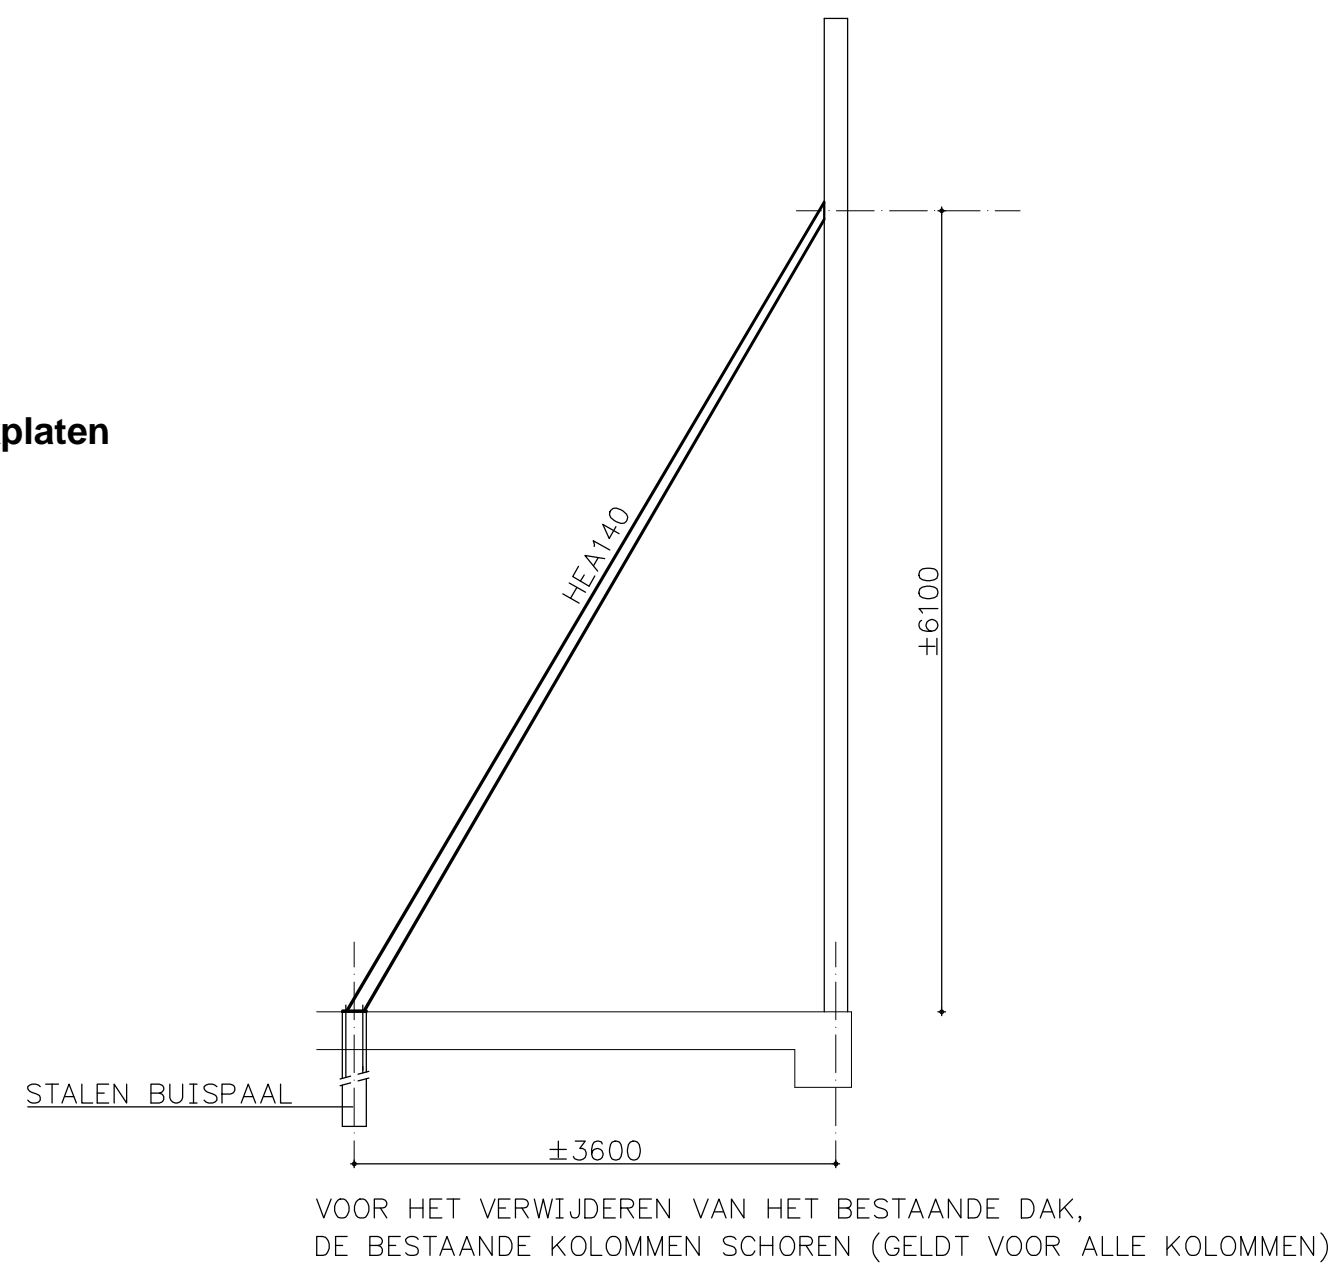

DETAILERING VOLGENS OPGAVE HEKO SPANTEN O.G.
HOUTKWALITEIT: GL28H 250x1250
HOUTKWALITEIT: GL28H 250x1250
HOUTKWALITEIT: GL20H 200x700/200x850
HOUTKWALITEIT: C24 GORDINGEN 71x221

G = SPANRICHTING GORDINGEN 71x221 H.O.H. MAAT AFHANKELIJK VAN
ETERNITE DAKPLATEN