




voorgevel

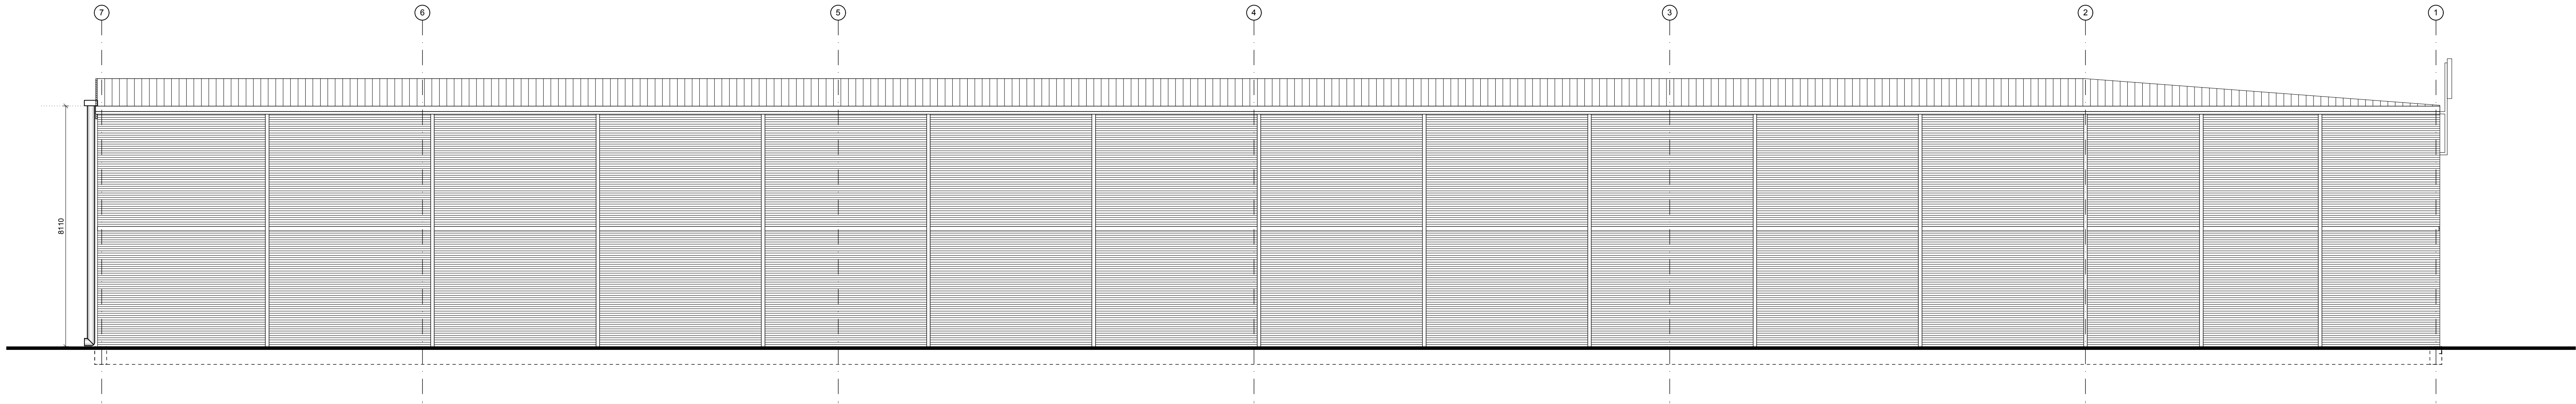


rechterzijgevel

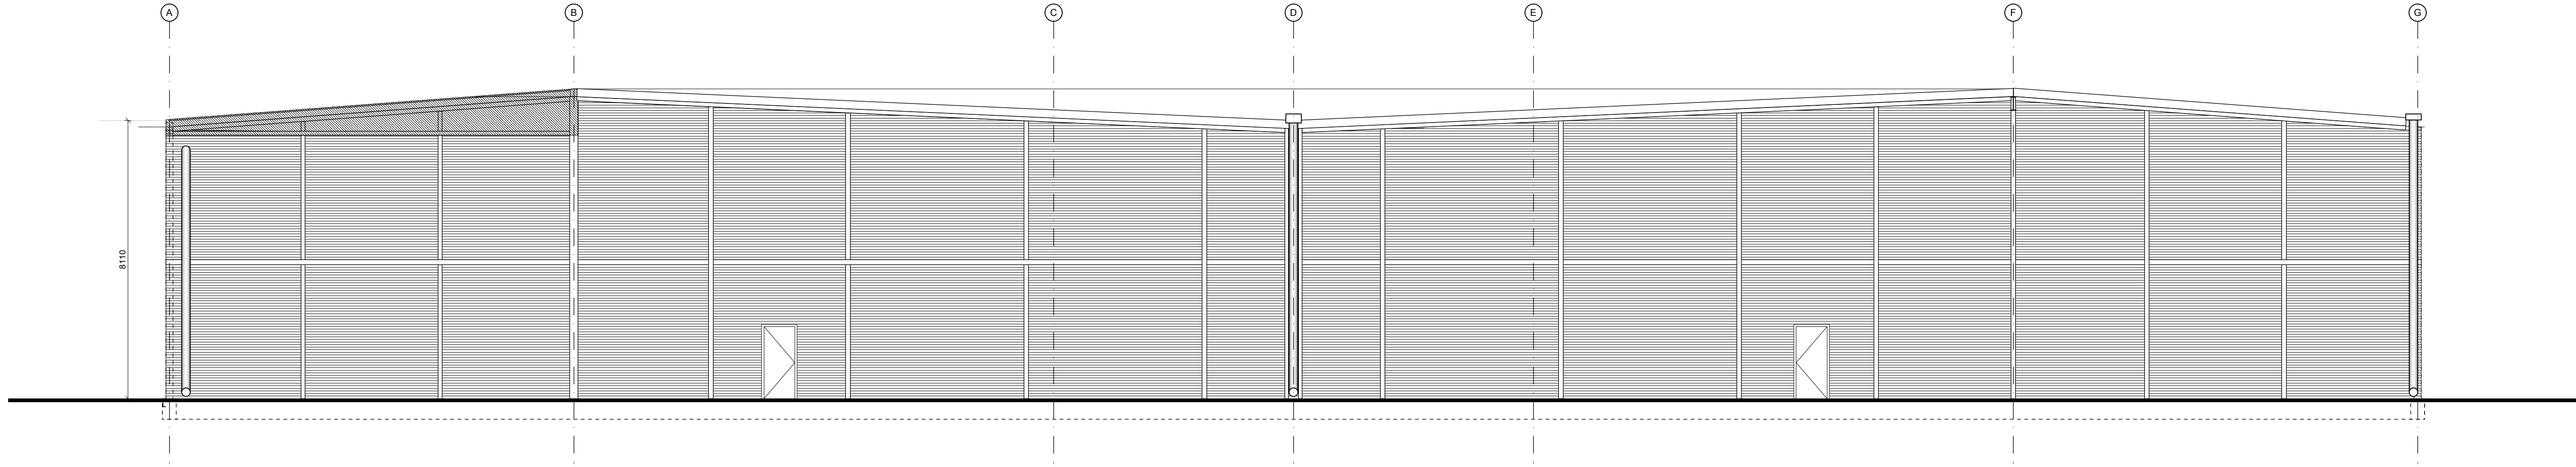

achtergevel

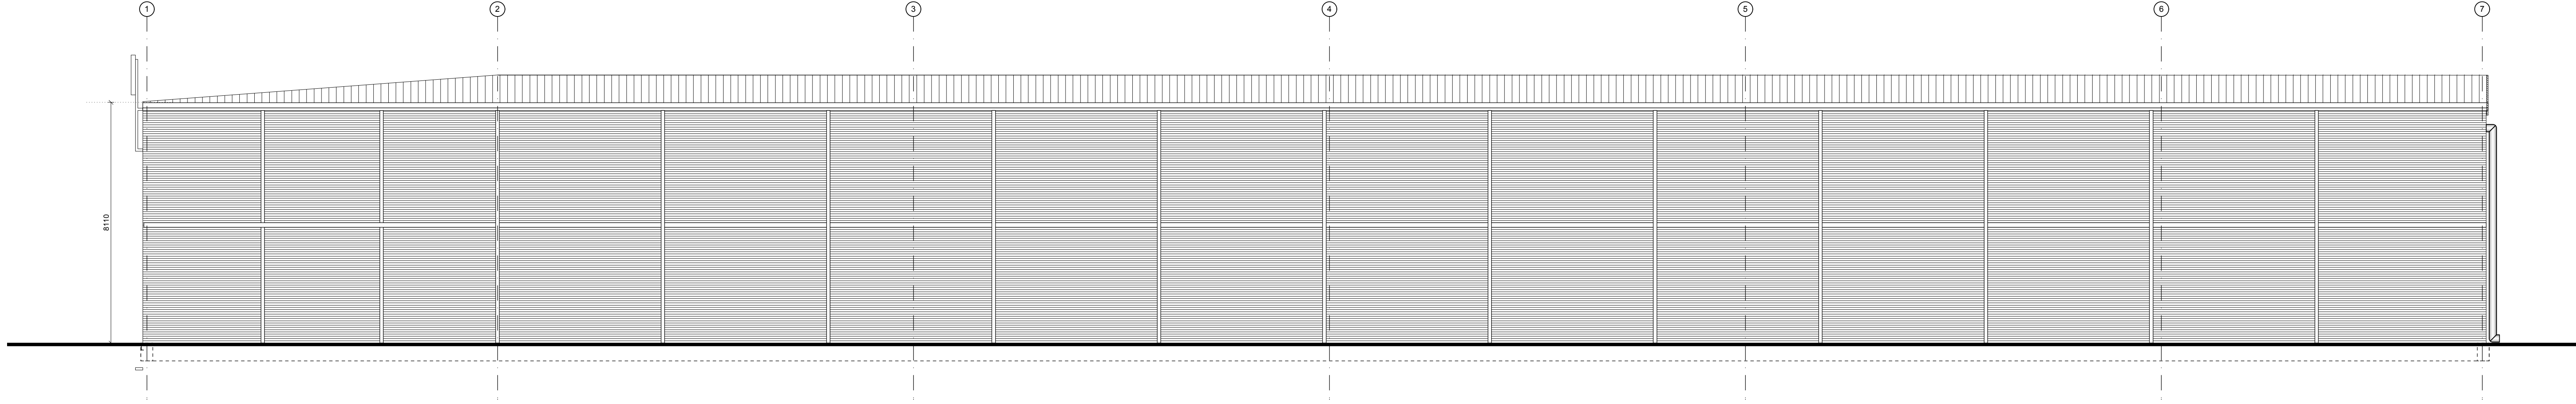

rechterzijgevel

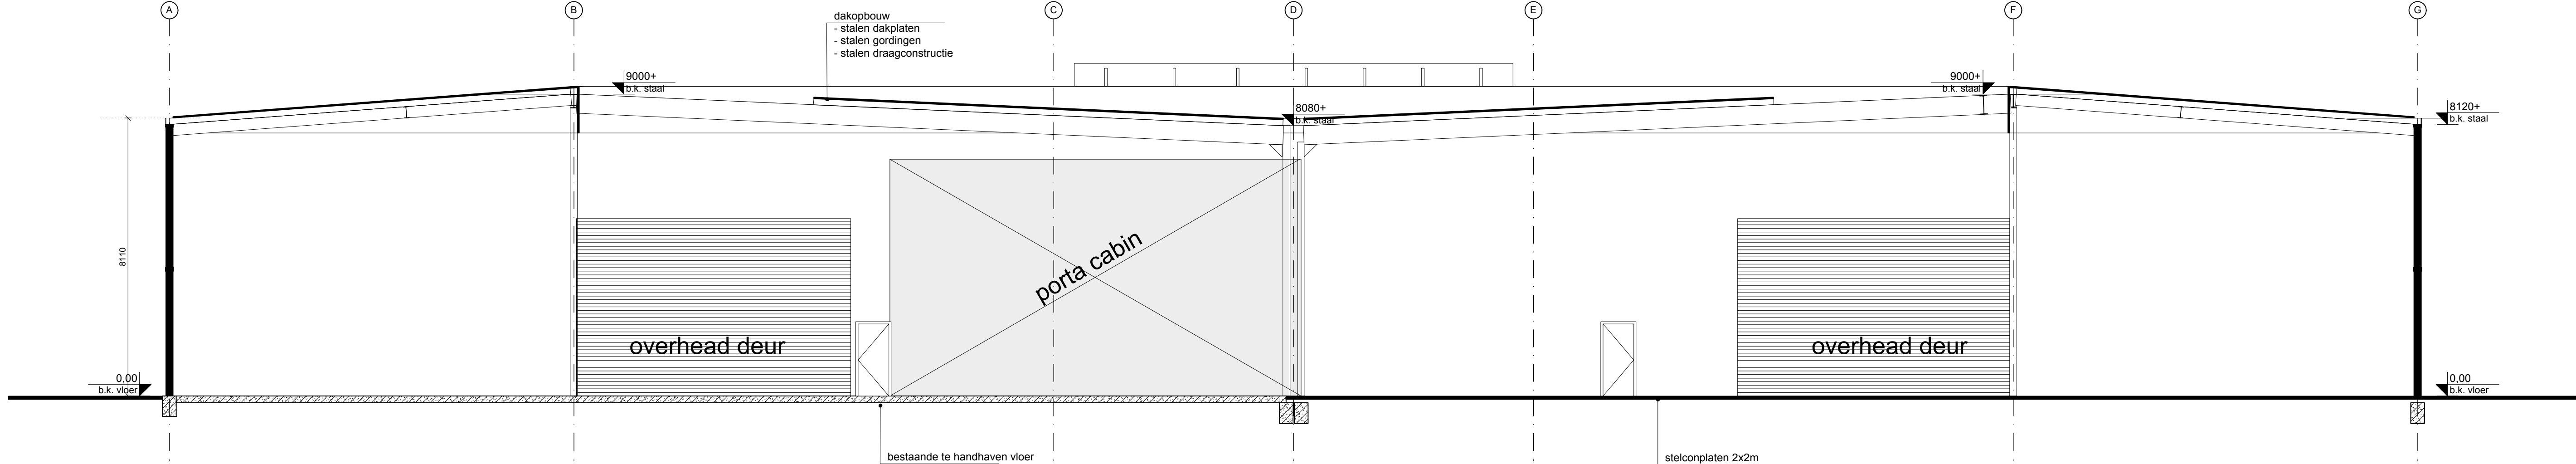

doorsnede A-A BESTAANDE TOESTAND

aanbesteding

project	: Winterdienst Steunpunt	wijz. E	:
opdrachtgever	: Gemeente Rotterdam	wijz. D	:
tekening	: GEVELS en DOORSNEDE bestaand	wijz. C	:
fase	: BOUWVOORBEREIDING	wijz. B	:
		wijz. A	: