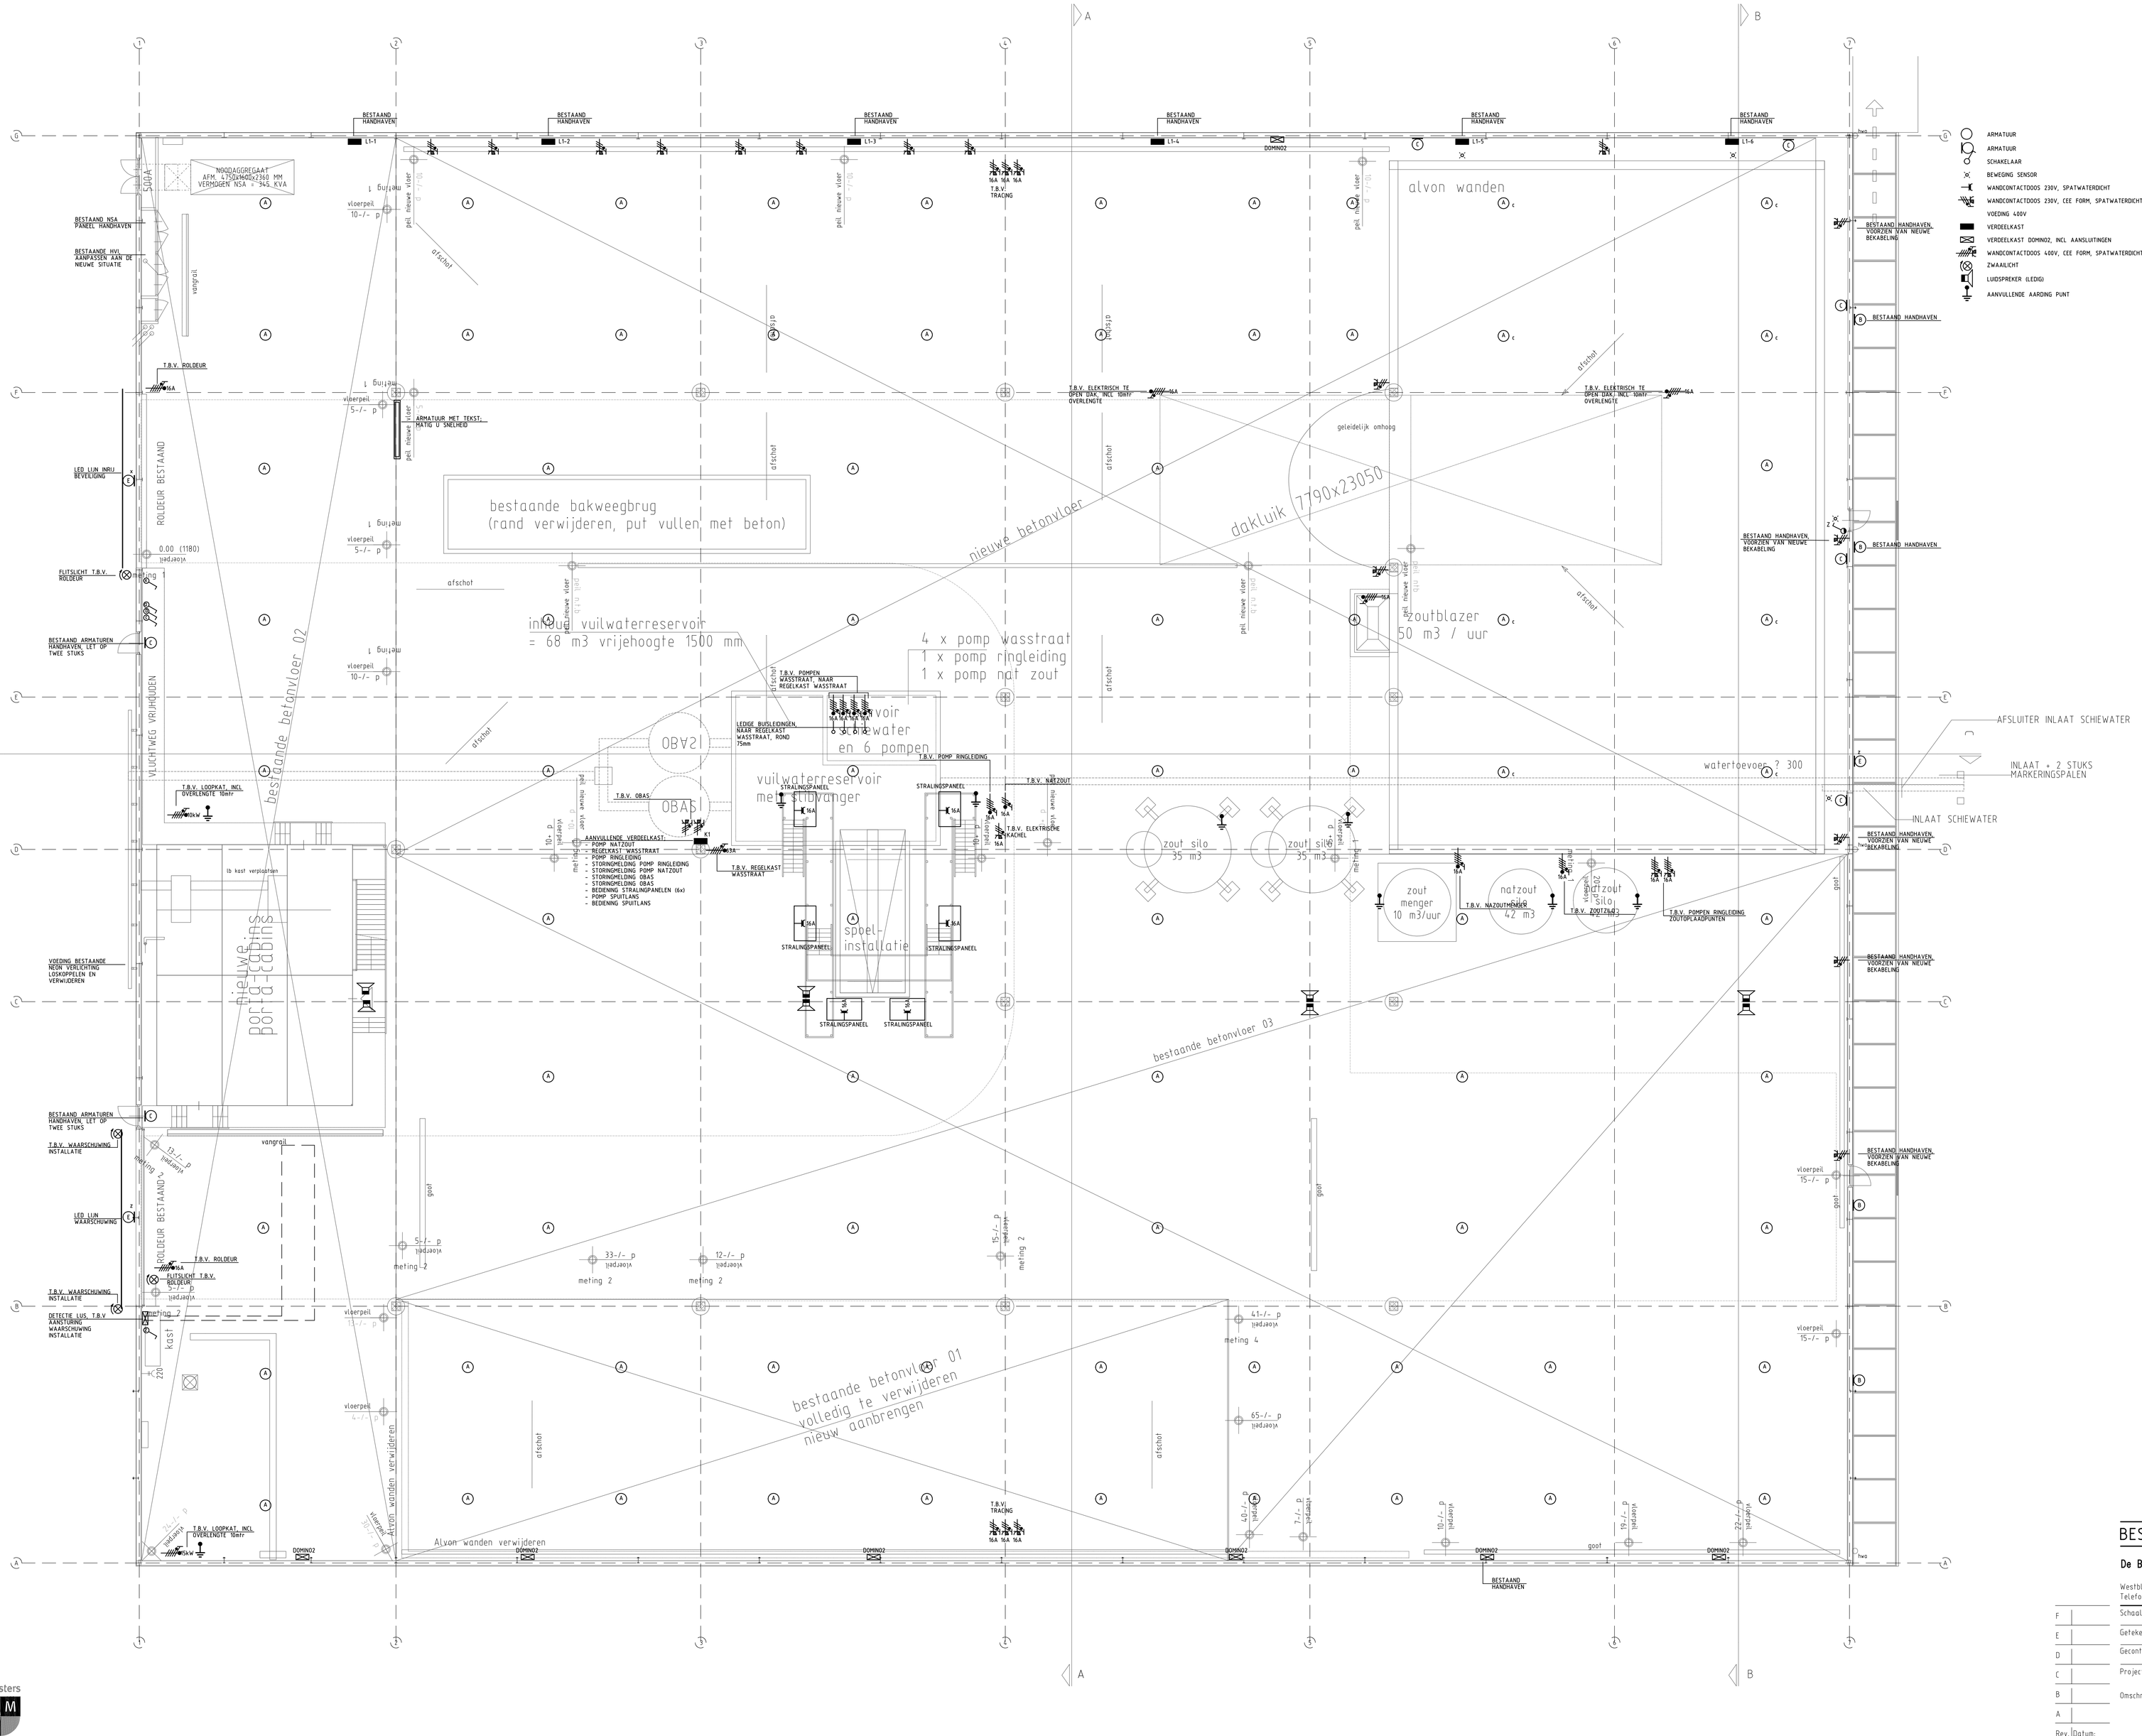

QualityMasters ISO 9001:2008

ontekend met StabiCAD®

BESTEK	AANBESTEDING

De Blaay – Van den Bogaard Raadgevende Ingenieurs B.V.

Westblaak 35 3012 KD Rotterdam Nederland Homepage: www.blaay.nl
Telefoon: 010-2751711 Fax: 010-4120860 Email: blaayrt@blaay.nl

Schaal:	1:100	Datum:	
Getekend:	M.H.	5-1-2015	
Gecontroleerd:	P.T.		

Opdrachtgever: GEMEENTE ROTTERDAM
Architect: WEEDA ARCHITECTEN

Project: ZOUTLOODS ROTEB GIESSENWEG ROTTERDAM
Formaat: A0
Projectnr.: 4027
Onschrijving: ELEKTROTECHNISCHE INSTALLATIES LICHT- KRACHT- EN ZWAKSTROOMINSTALLATIES BEGANE GROND
Tekening nr.: E00
Blad nr.:

Rev.	Datum:
F	
E	
D	
C	
B	
A	

Copyright reserved

Bouwkundige ondertegger: d.d. 3-12-2014
Filenaam: E027BEG_E00.dwg