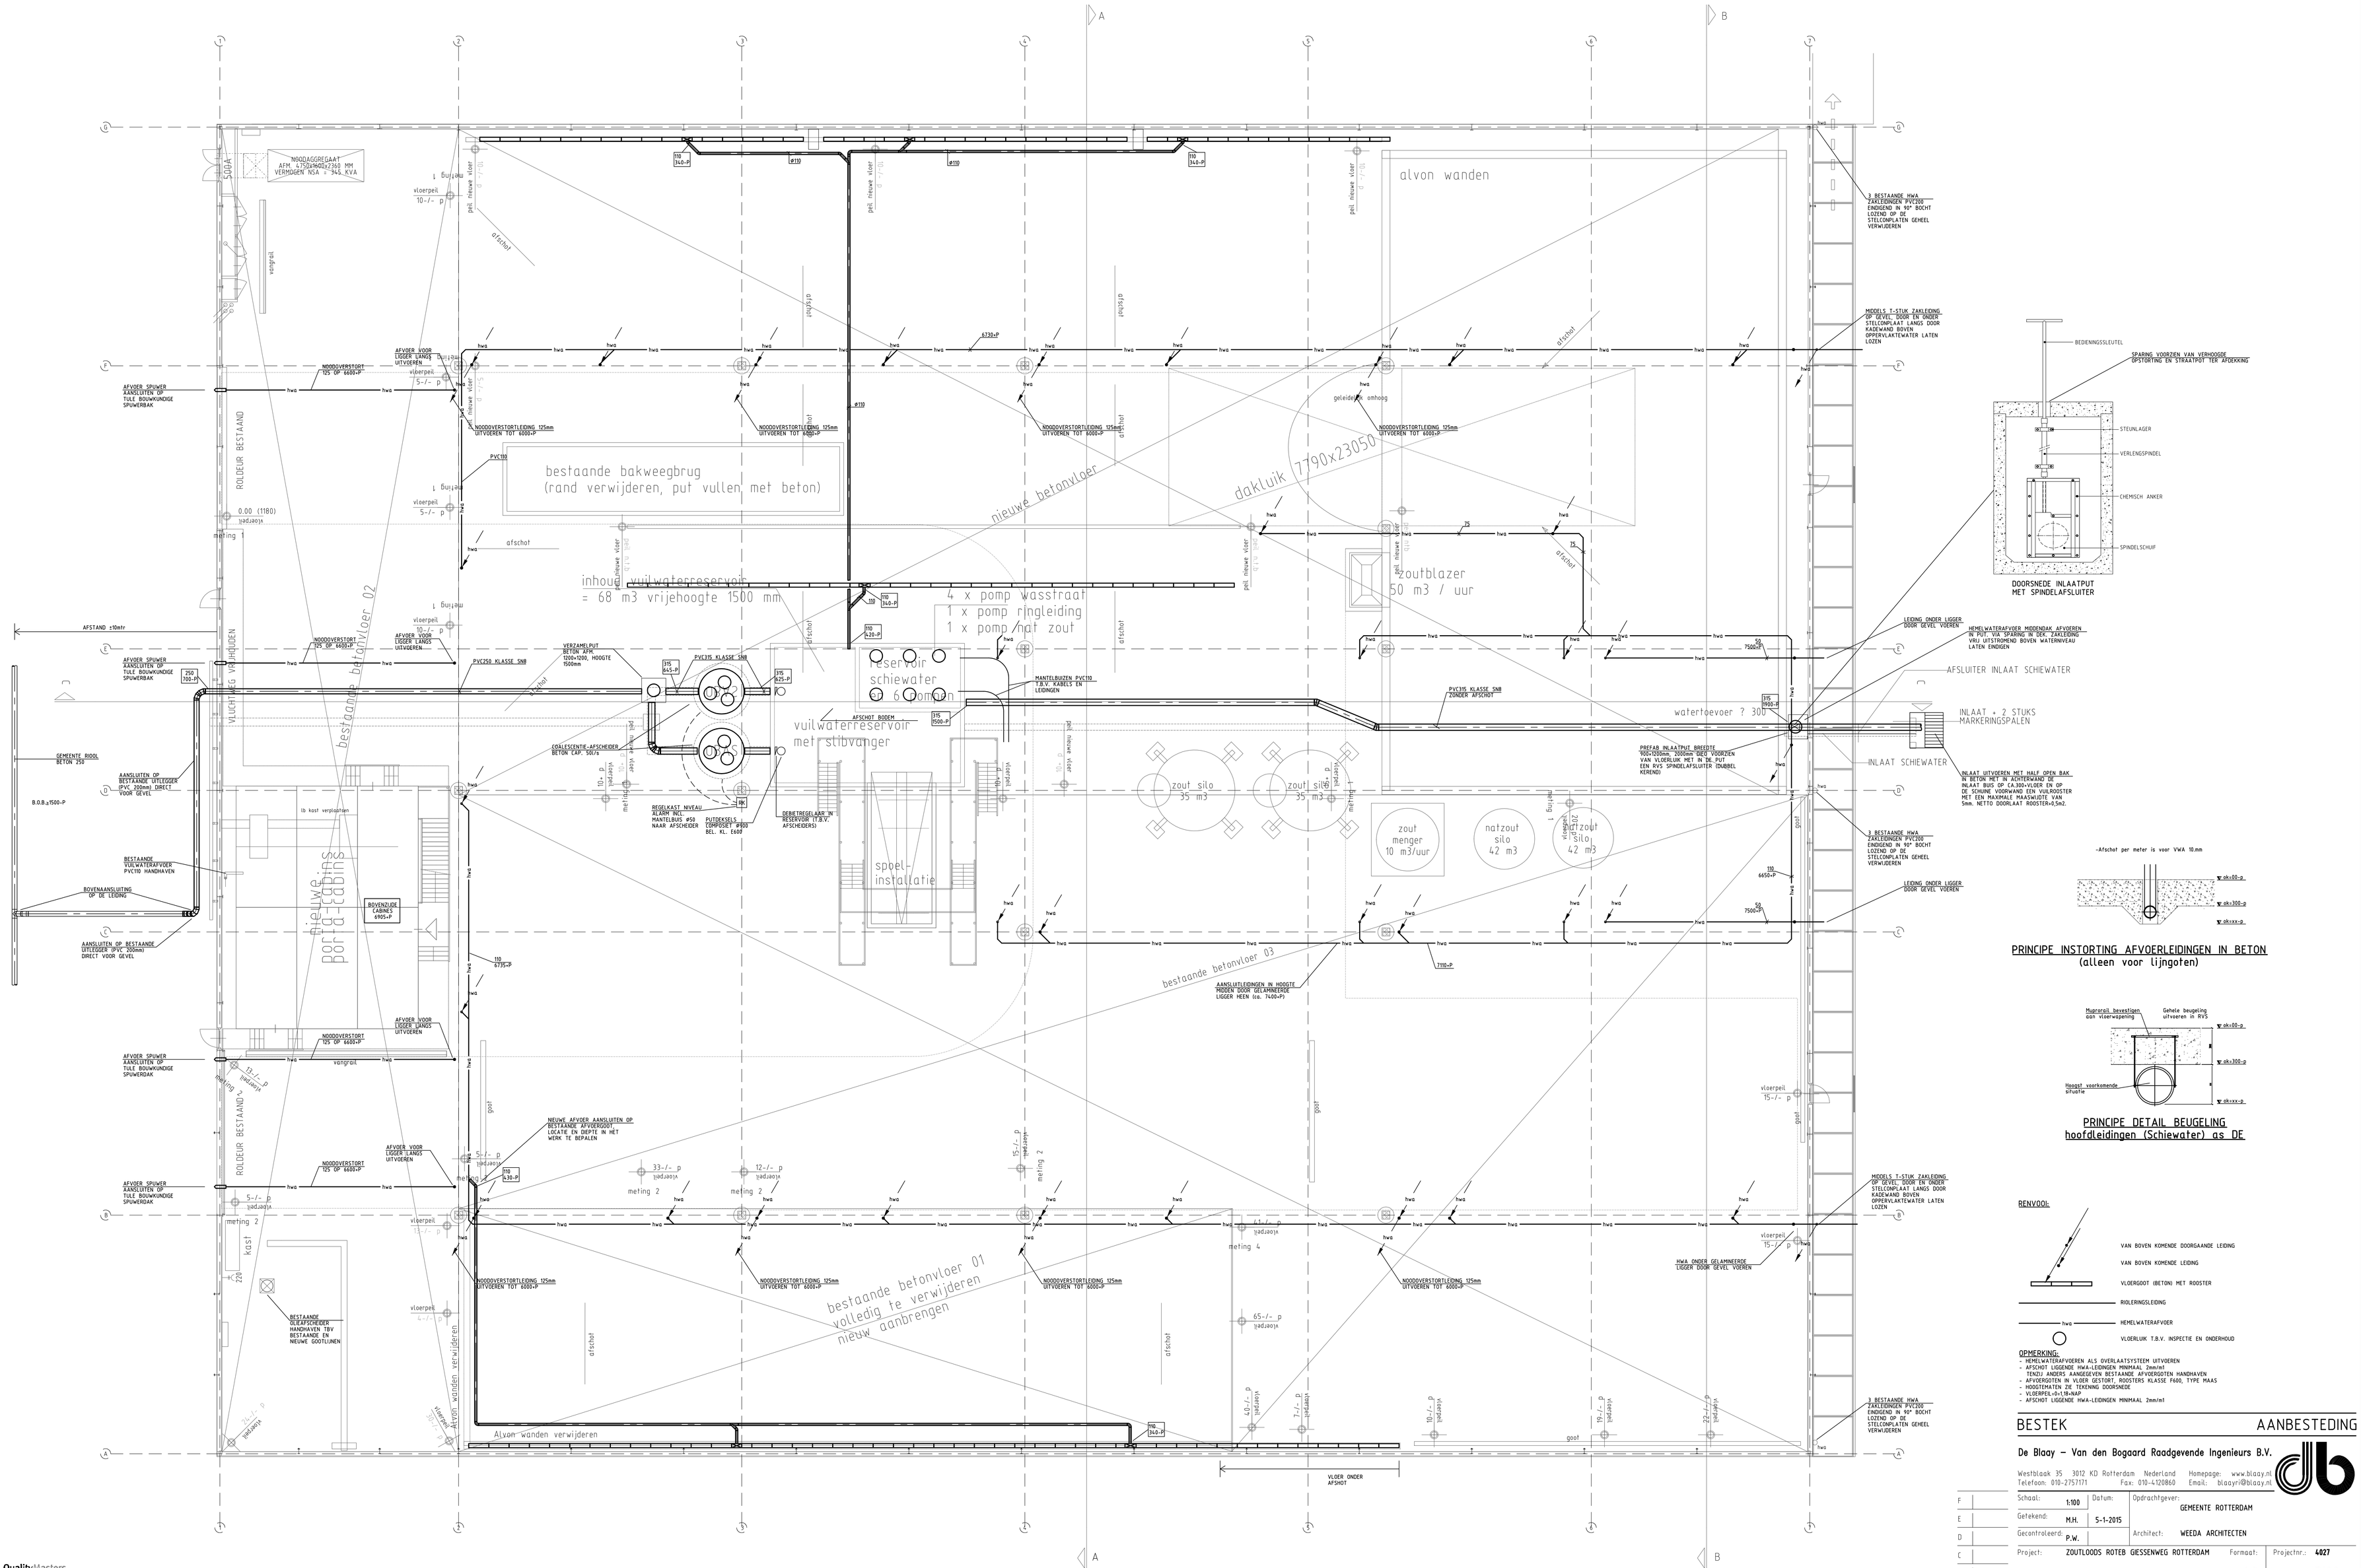

BESTEK AANBESTEDING

De Blaay – Van den Bogaard Raadgevende Ingenieurs B.V.
Westblaak 35 3012 KD Rotterdam Nederland Homepage: www.blaay.nl
Telefoon. 010-2757171 Fax: 010-4120860 Email: blaayr@blaay.nl

Schaal:	1:100	Datum:	
Getekend:	M.H.	5-1-2015	
Gecontroleerd:	P.W.		
Project:	ZOUTLOODS ROTEB GIESSENWEG ROTTERDAM		
Omschrijving:	SANITAIRE INSTALLATIES RIOLERING EN HEMELWATERAFVOEREN BEGANE GROND		
Bouwkundige ondertekenaar:			

Opdrachtgever: GEMEENTE ROTTERDAM
Architect: WEEDA ARCHITECTEN
Formaat: A0
Projectnr.: 4027
Tekening nr.: RI00
Blad nr.:
Copyright reserved
Filenaam: RI027BEG_RI00.dwg

Rev. | Datum:
A
B
C
D
E
F

QualityMasters ISO 9001:2008

gekend met StabiCAD®