



Gemeente Rotterdam

Gemeentewerken

Buitenruimte

Verkeersplan

Bezoekadres: Galvanistraat 15

Postadres: Postbus 6633

3002 AP Rotterdam

Website: www.gw.rotterdam.nl

Van: A.L. Nederstigt

Telefoon: 010 - 489 45 78

Fax: (010) 4255676

E-mail: AL.Nederstigt@gw.rotterdam.nl

Project : Dirk van den Burgweg

Contactpersoon : R. v.d. Ploeg

Bedrijf : IGWR

Telefoon : 010 – 489 35 66

e-mail : r.vanderploeg@rotterdam.nl

Werk / DG : Hoek van Holland

Datum : 18-06-2009

Versie : a ~~03-08-2009~~ concept

b 18-11-2011 Diverse aanpassingen

UIT TE VOEREN WERKZAAMHEDEN EN TECHNISCHE ASPECTEN:

Aanleg van een [T-kruising](#) op de Dirk van den Burgweg, ter hoogte van de Nieuwlandse Polderweg

GEPLANDE UITVOERINGSPERIODE:

[Maart en april 2012](#)

WERKEN IN DE OMGEVING:

- [Reconstructie Langeweg \(5706\) van februari t/m mei 2012](#)

OPMERKINGEN / RANDVOORWAARDEN CoCoWOS:

PM

FASERING

Tijdens de aanleg van de [kruising](#) zal verkeer zoveel mogelijk in twee richtingen over één rijbaan worden geleid. De fasering ziet er als volgt uit (zie volgende pagina's):

Fase 1: westzijde

Betreft:

- Aanleg van de westzijde van de kruising

Duur:

- C.a. 1 maand


Hinder:

- Verkeer wordt in twee richtingen via de oostelijke rijbaan van de Dirk van den Burgweg geleid (rijbaan richting 's-Gravenzande);
- De westelijke parallelweg wordt ter hoogte van het werk afgesloten (na de aanleg van de nieuwe weg wordt de parallelweg een fietspad). Percelen aan de parallelweg blijven bereikbaar vanaf de doorsteek ter hoogte van de gemeentegrens (overgang Dirk van den Burgweg – Noordlandseweg) of via de doorsteek bij de Kaapweg;



Werkvak westzijde kruising

- De aansluiting van de Nieuwlandse Polderweg op de hoofdrijbaan van de Dirk van den Burgweg (zie geel gemarkeerde "afsluiting" op schets hiernaast) moet worden afgesloten om te voorkomen dat er in de "slinger" afslaand verkeer zit. De Nieuwlandse Polderweg is dan alleen nog bereikbaar vanaf de oostelijke parallelweg;
- Fietsverkeer op de westelijke parallelweg afsluiten en omleiden via de oostelijke parallelweg:
 - aan noordzijde bij de overgang Dirk van den Burgweg – Noordlandseweg omleiding aangeven;
 - aan zuidzijde bij de fietsoversteek ter hoogte van de Schelpweg – Nieuwlandsedijk omleiding aangeven. Ook vanuit Kaapweg, Schelpweg en Nieuwlandsedijk omleidingsborden plaatsen.

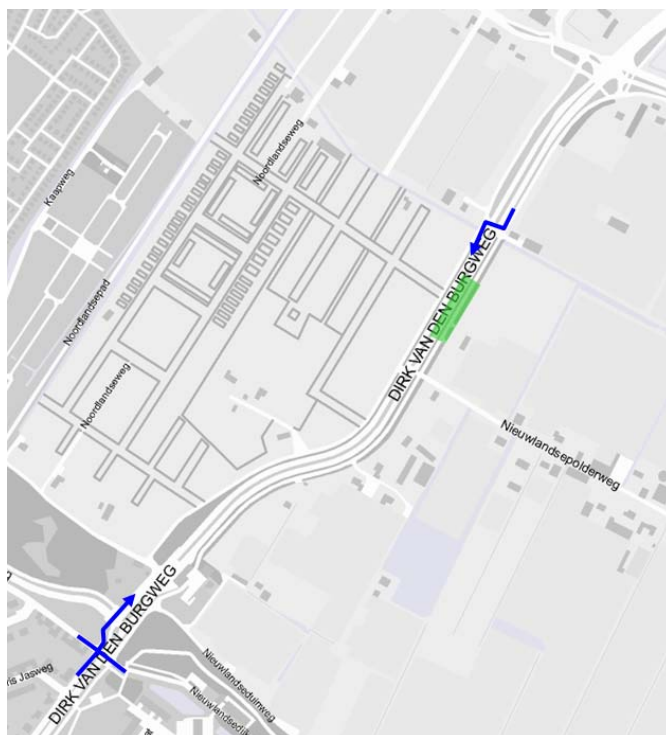

Omleidingen westzijde kruising

Fase 2: oostzijde

Betreft:


- Aanleg van de oostzijde van de kruising

Duur:

- C.a. 1 maand


Hinder:

- Verkeer wordt in twee richtingen via de westelijke rijbaan en het nieuw aangelegde deel van de kruising geleid;
- De nieuw aangelegde zijweg wordt nog niet opgesteld voor het verkeer;
- De oostelijke parallelweg wordt ter hoogte van het werk afgesloten. Percelen aan de parallelweg blijven bereikbaar vanaf de doorsteek ter hoogte van de gemeentegrens (overgang Dirk van den Burgweg – Noordlandseweg) of via de doorsteek bij de

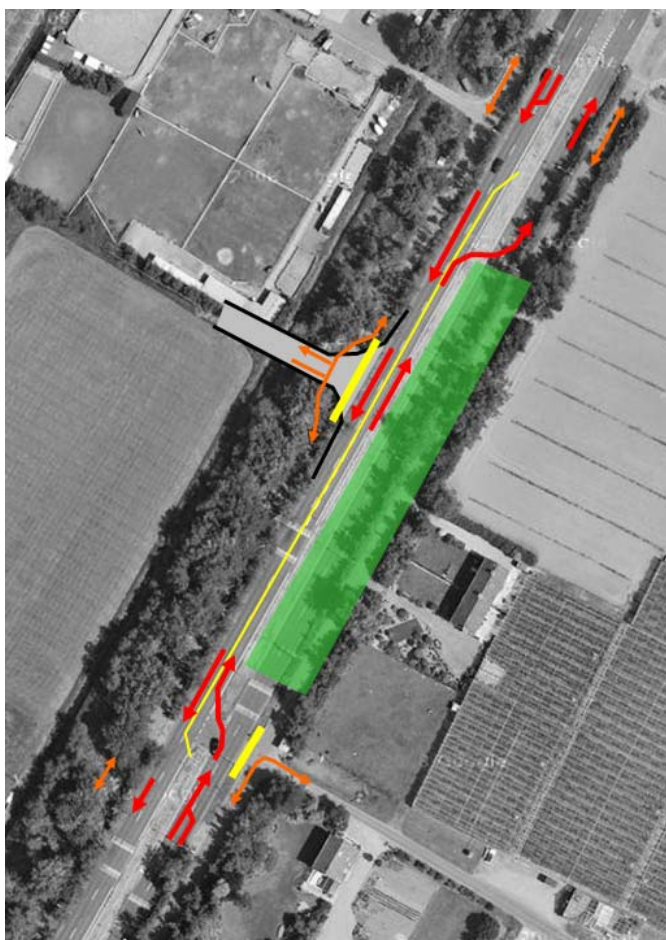

Werkvak oostzijde kruising

- Schelpweg;
- De aansluiting van de Nieuwlandse Polderweg op de hoofdrijbaan blijft afgesloten, de Nieuwlandse Polderweg blijft bereikbaar vanaf de doorsteek bij de Schelpweg;
 - Fietsverkeer op de oostelijke parallelweg omleiden:
 - aan de noordkant bij de overgang Dirk van den Burgweg – Noordlandseweg laten oversteken naar de oostelijke parallelweg;
 - aan de zuidkant bij de fietsoversteek ter hoogte van de Schelpweg – Nieuwlandsedijk omleiding aangeven

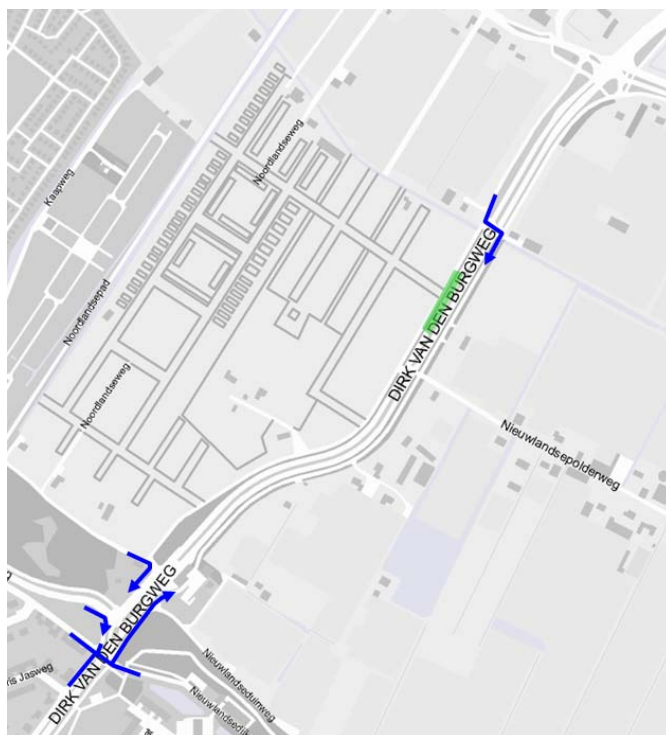

Omleidingen oostzijde kruising

Fase 3: asfalteren

Betreft:

- Asfalteren en afwerken van de nieuw aangelegde kruising


Duur:

- 1 weekeind aan het einde van het werk

Hinder:

- De kruising wordt geheel afgesloten voor verkeer;
- Fietsverkeer via de parallelweg blijft mogelijk;
- Verkeer omleiden via de route Maasdijk – Nieuwelaan – Haakweg – Prins Hendrikweg – De Cordesstraat – Harwichweg v.v.;
- Mogelijk alternatief kan zijn om verkeer via de parallelwegen af te wikkelen. E.e.a. nader te onderzoeken.



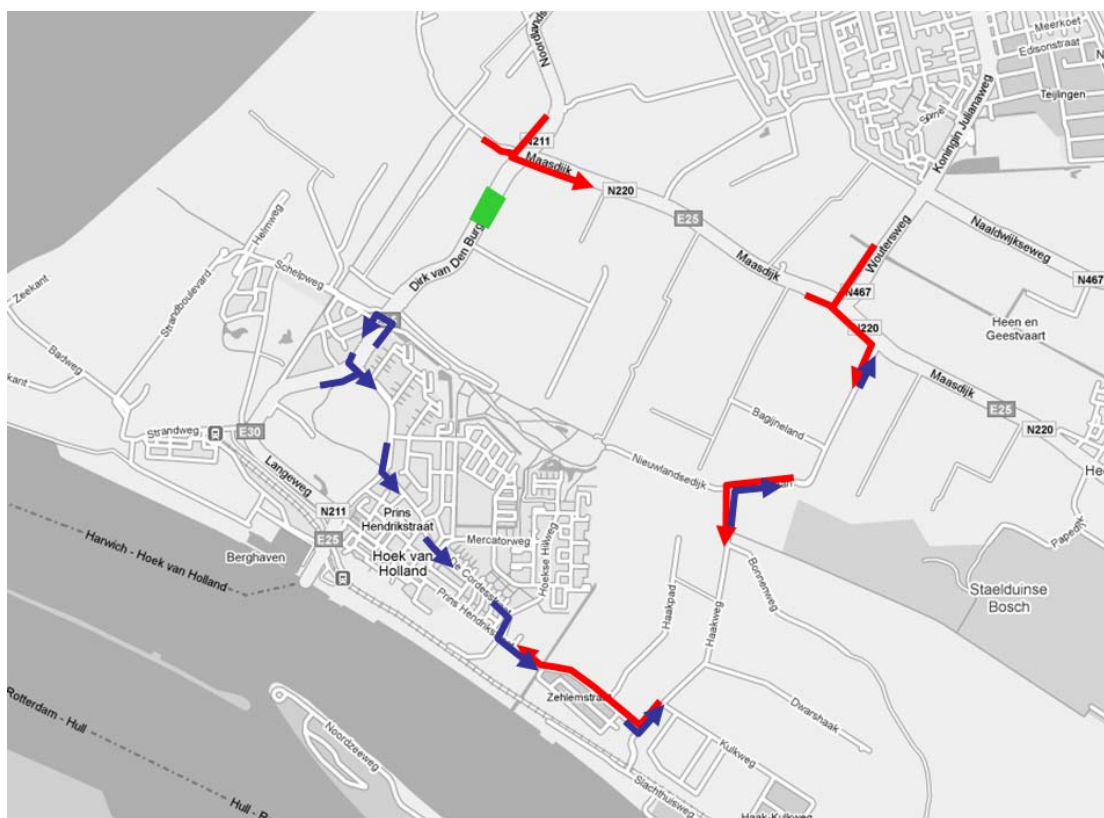

VOORAANKONDIGINGEN:

- Twee weken voor aanvang van de werkzaamheden en
- Twee weken voor aanvang van de weekeindafsluiting

Voorwaarschuwing middels gele redactieboarden.

VERKEERSREGELAARS:

Nee

BETROKKEN AANGRENZENDE WEGBEHEERDERS:

- Gemeente Westland;
- Provincie Zuid-Holland. Procedure voor het aanvragen van verkeersmaatregelen op het provinciale wegennet duurt minimaal 6 weken. Aanmelden bij de verkeersmanagers van de provincie:
 - ten noorden van de Maas: district Stedelijk, 070 – 441 63 38

GEVOLGEN / ACTIES VRI'S EN VERKEERSMANAGEMENT

Nader te bepalen