


OPMERKINGEN

Verwijderen


- A1: Lichtmist, ammatuur, 1,0 h, 4m
- B1: Lichtmist en ammatuur, 1,0 h, 6m
- A2: Lichtmist (vervuld met enkele ubroeder) en ammatuur, 1,0 h, 12m of hoger
- E2: Lichtmist (vervuld met enkele ubroeder) met reedelmak en ammatuur, 1,0 h, 12m of hoger
- E3: Lichtmist met reedelmak en 2 ubro-cenares, 1,0 h, 12m of hoger
- E4: Lichtmist met reedelmak en WFI, 1,0 h, 12m of hoger
- E5: Lichtmist O/V WFI, 1,0 h, 12m of hoger
- E6: Lichtmist O/V WFI met enkele ubroeder en WFI, 1,0 h, 12m of hoger
- G1: Grootsop

E7: Combimast ANWB / OV, i.p.h. 12m. of hoge

VERKLARING

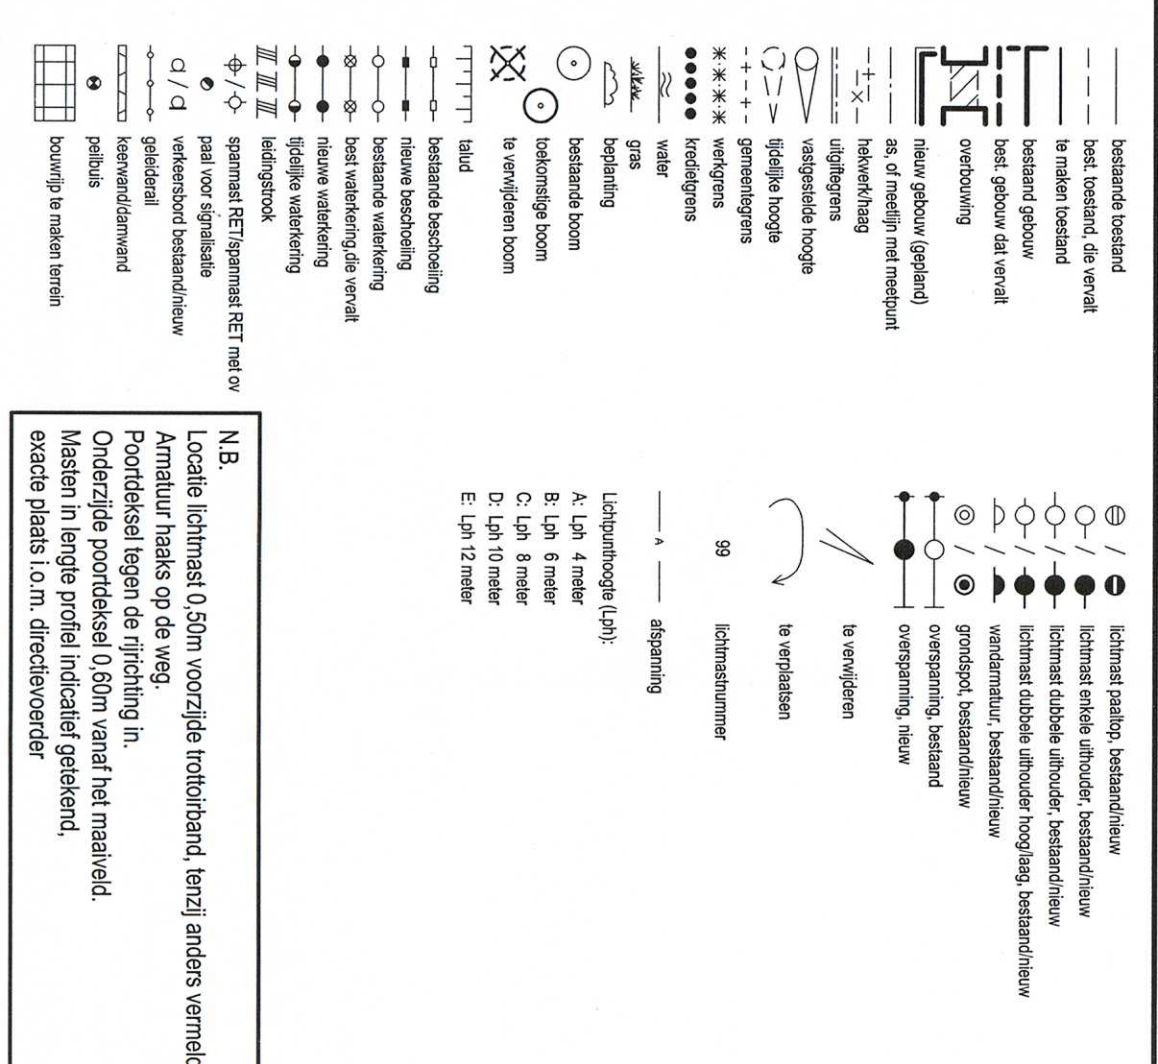

SITUATION

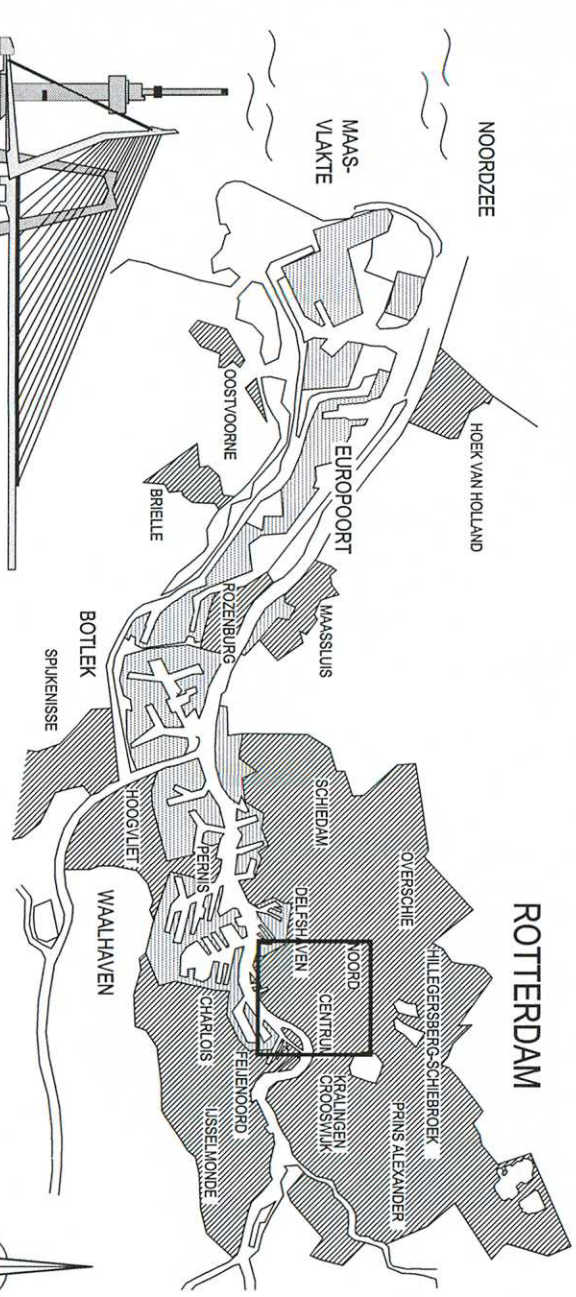

VERSIE

	t		
a			
d			
c			
b			
a	Eerste algeme ontwerp	SOM	22-10-2011
	Onderzoek document: 13-07-064 IN-09-12-DWG	Tussen Voorloop N.V.T.	Datum



Gemeente Rotterdam
Gemeentewerken
Ingenieursbureau

Galvanisstraat 15
Postbus 6633
3002 AP ROTTERDAM
Teléfono : 010 489 6888
Teléfono : 010 489 6462

Rotterdam Central District

C.S. KWARTIER
WEENA-OOST

OPENBARE VERLICHTING BESTAANDE SITUATIE

Gezondheid:	Geoordeeld:	Gezondheids:	Telefoon:
MM. Scholten	D.D.J. Bax - de Waal	B.L. Zuidgeest	13-OV-0541
11 oktober 2011	20.12.11	20.12.11	Wijkopstroom - Soort - Vrijr.
Perfekt	Perfekt	Perfekt	Wijk