

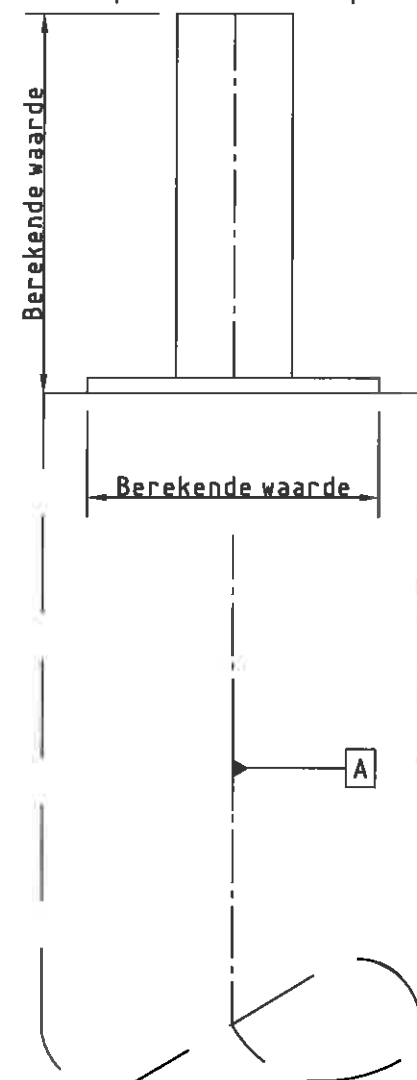



Detail A

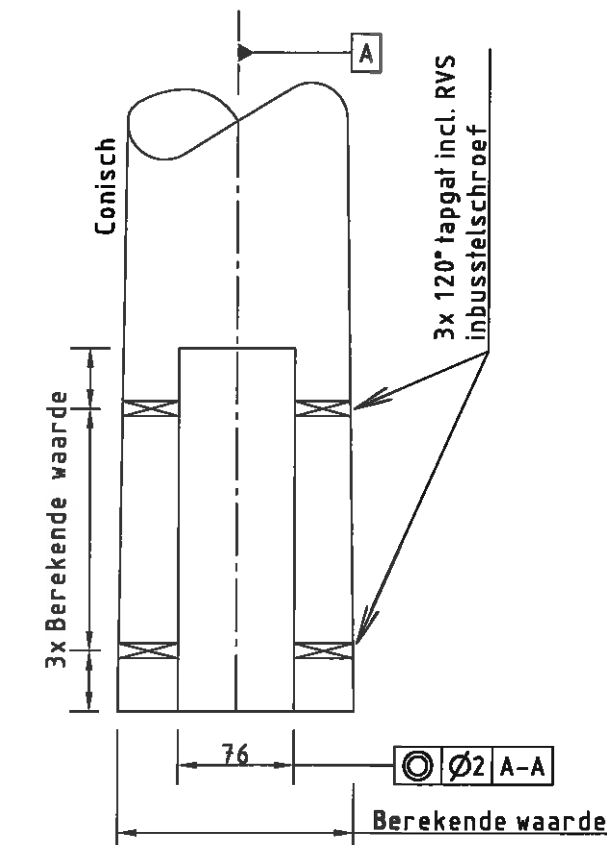

Detail B

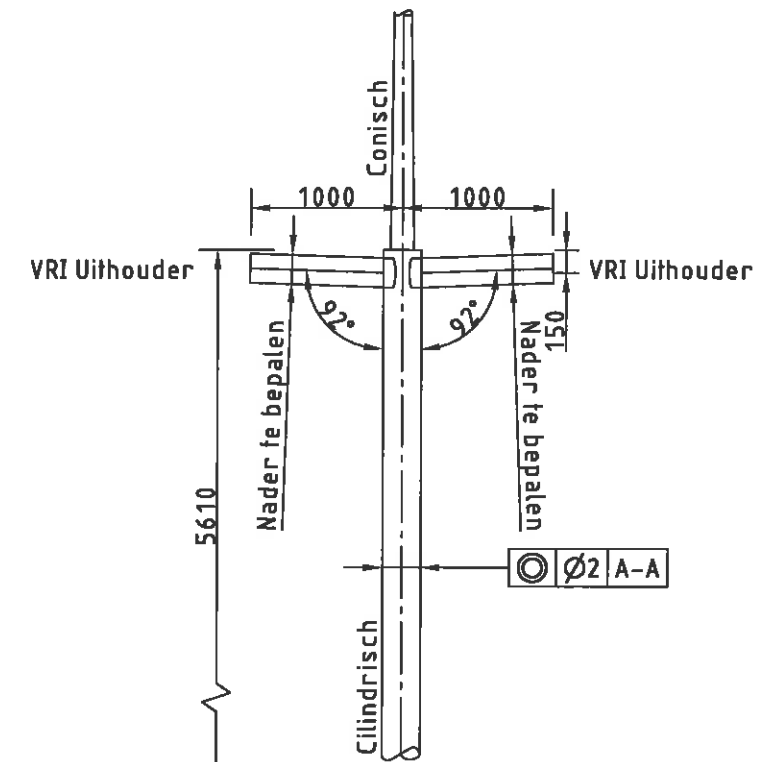

Technische Objecten Lijst			
LM	werknnummer	Lph in m	Armatuurtype
W	47	8	Saffier-2 CPO 60W

VERSIE			
c			
b			
a	Eerste uitgave	SCM	02-12-2011
Versie	Omschrijving	Tekenaar	Datum
Bestandsnaam : 13-OV-0546 T_M 13-OV-0564.DWG		Projectcode : -	Verwijzing : -
 Gemeente Rotterdam Gemeentewerken Ingenieursbureau		Galvanistraat 15 Postbus 6633 3002 AP ROTTERDAM Telefoon : 010 489 6888 Telefax : 010 489 6462	
ROTTERDAM CENTRUM			
C.S. KWARTIER ROTTERDAM CENTRAL DISTRICT VERKEERSLICHTEN / OPENBARE VERLICHTING PRINCIPITEKENING.: STALEN COMBIMAST VR1/OVL, L=8M., UITHOUDER HOOG		Geografische code : -	
		Formaat : A3	
		Schaal : N.V.T.	
Getekend : M. Scholtemeijer 14 november 2011	Gecontroleerd : W.E. Adriaanse	Geautoriseerd : B.L. Zuidgeest	Tekeningnr. : 13-OV-0549 Wijk/projectcode - Soort - Volgnr.