




PUTTENSTAAT RWA RIOOL

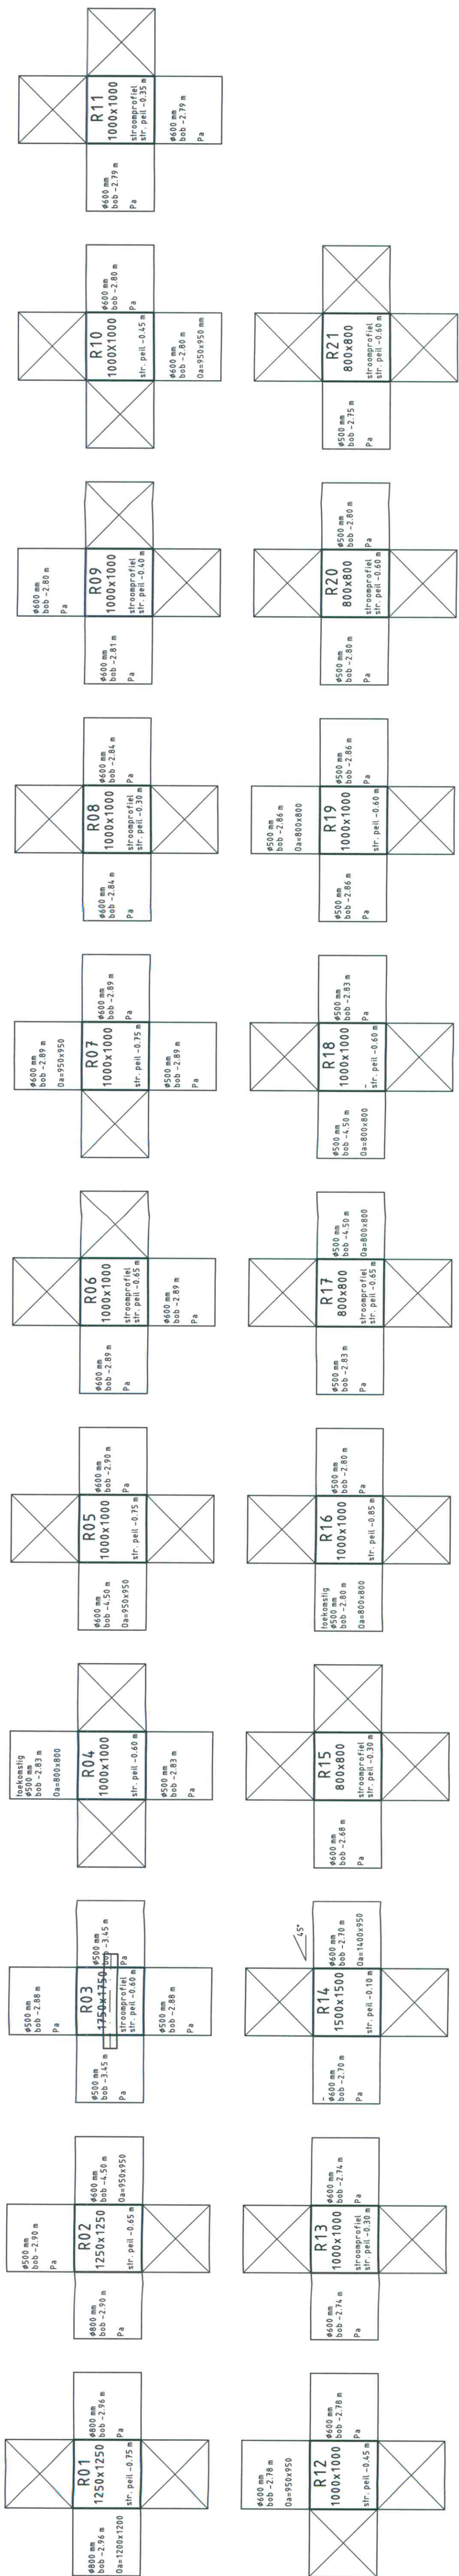

PUTTENSTAAT DWA RIOOL

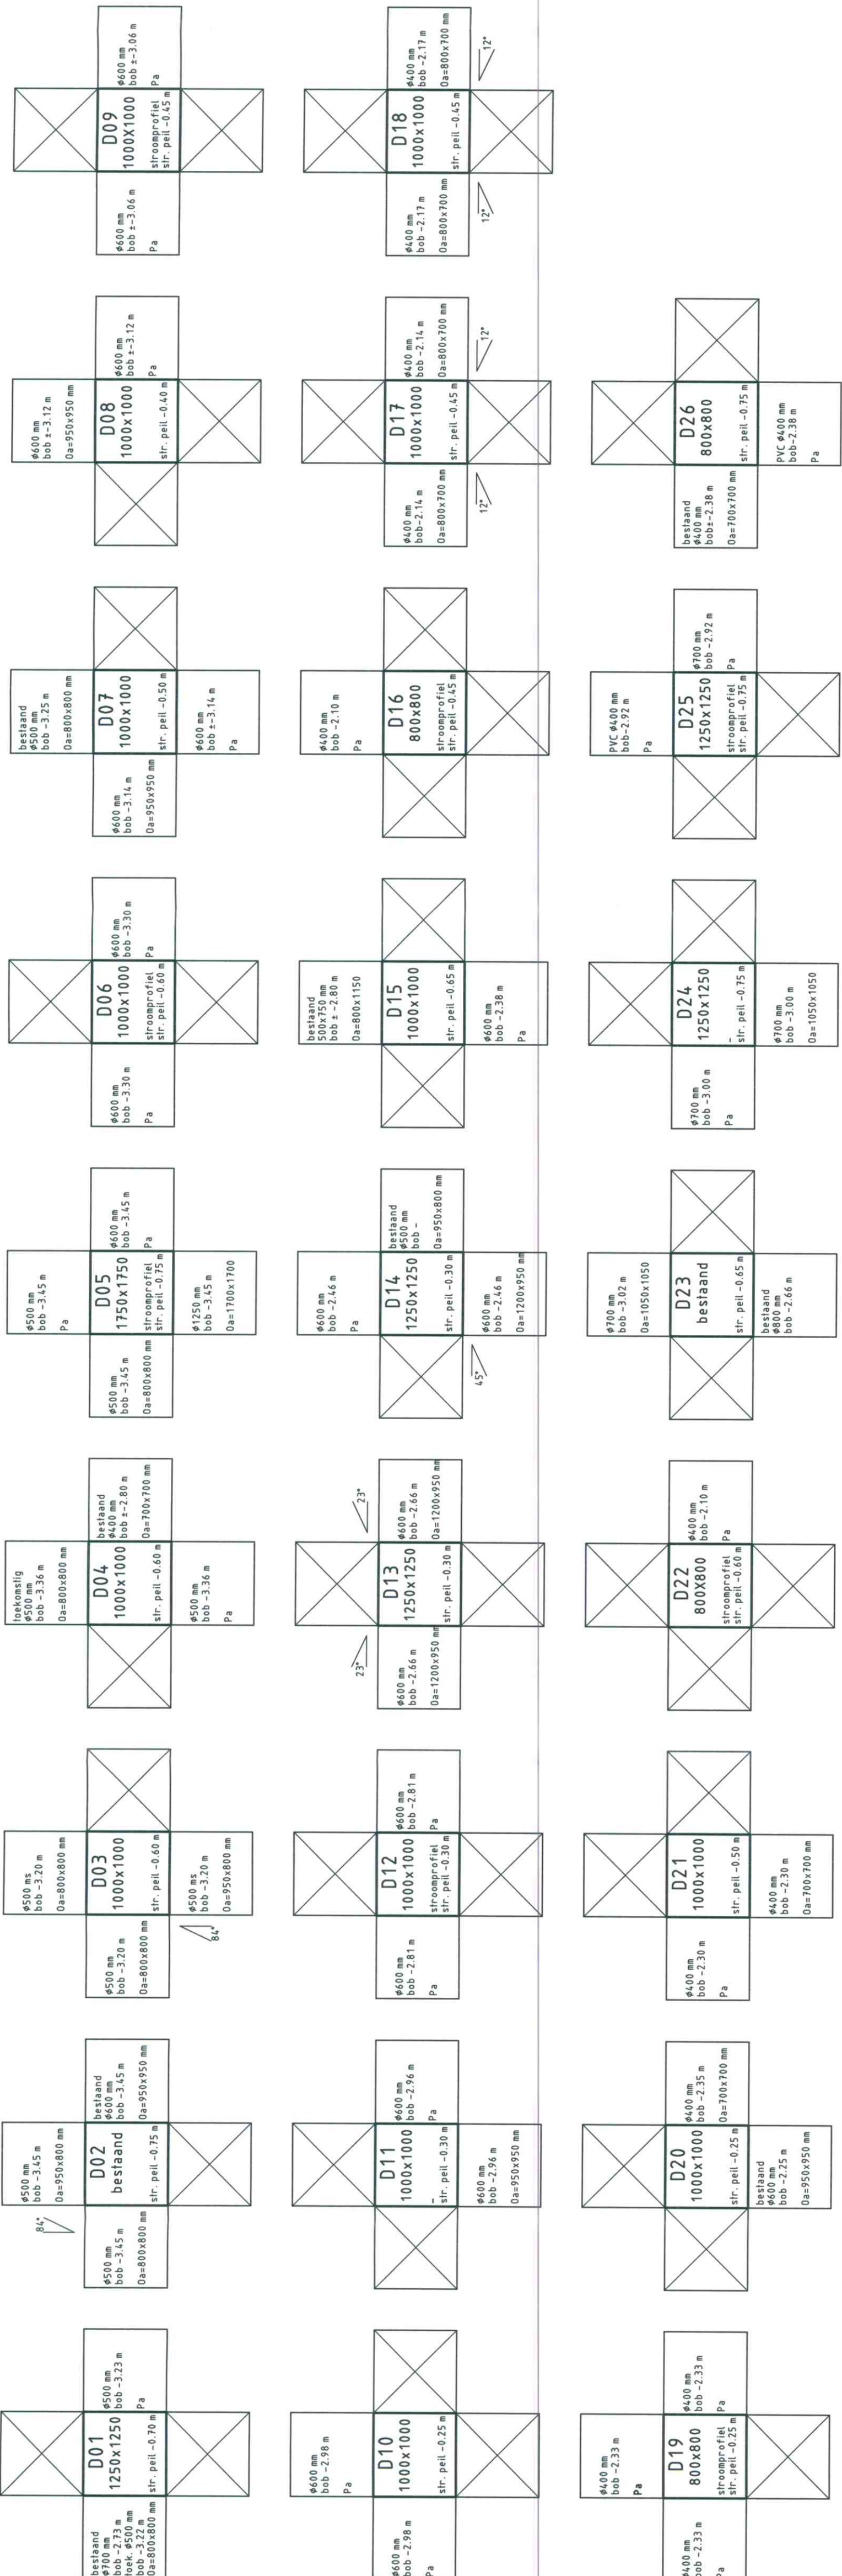

SITUATIE

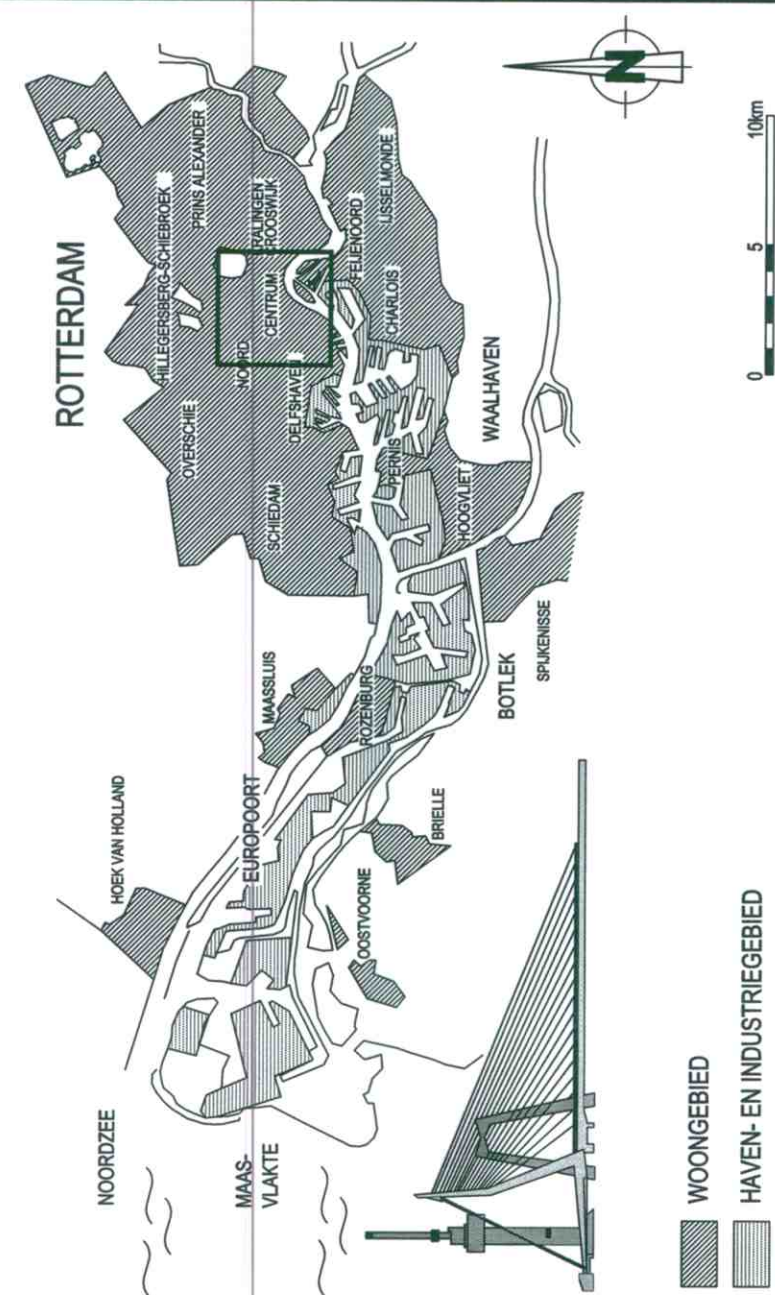

VERSIE

BESTEKTEKENING

BUIZENSTAAT DWA RIJOL		D01	D02	D05	D06	D07	D08	D09	D10	D11	D12	D13	D14	D15	D16	D17	D18	D19	D20	D21	D22	D23	D24	D25
van putnummer		D01	D02	D05	D06	D07	D08	D09	D10	D11	D12	D13	D14	D15	D16	D17	D18	D19	D20	D21	D22	D23	D24	D25
naar putnummer		D01	D03	D05	D06	D07	D08	D09	D10	D11	D12	D13	D14	D15	D16	D17	D18	D19	D20	D21	D22	D23	D24	D25
h.o.h. putten in m		23.75	16.30	11.50	16.50	50.35	59.35	6.35	22.35	30.00	5.35	55.60	55.60	55.80	22.10	11.50	10.50	31.50	6.35	10.95	74.95	6.10	35.70	4.00
diameter in mm		500	500	500	500	600	600	600	600	600	600	600	600	600	600	600	600	600	600	600	600	700	700	700

BUIZENSTAAT RWA RIJOL		R01	R02	R03	R04	R05	R06	R07	R08	R09	R10	R11	R12	R13	R14	R15	R16	R17	R18	R19	R20
van putnummer		R01	R02	R03	R04	R05	R06	R07	R08	R09	R10	R11	R12	R13	R14	R15	R16	R17	R18	R19	R20
naar putnummer		R01	R02	R03	R04	R05	R06	R07	R08	R09	R10	R11	R12	R13	R14	R15	R16	R17	R18	R19	R20
h.o.h. putten in m		35.00	7.25	20.50	9.25	32.50	8.75	57.20	39.40	8.00	21.50	8.00	50.85	50.85	52.65	46.00	5.00	32.00	19.00	49.00	49.00
diameter in mm		800	500	600	600	600	600	600	600	600	600	600	600	600	600	600	500	500	500	500	500

BUIZENSTAAT RWA RIOOL

van putnummer	R01	R02	R03	R04	R05	R06	R07	R08	R09	R10	R11	R12	R13	R14	R15	R16	R17	R18	R19	R20	R21
naar putnummer	R01	R02	R03	R04	R05	R06	R07	R08	R09	R10	R11	R12	R13	R14	R15	R16	R17	R18	R19	R20	R21
h.o.h. putten in m	35.00	7.25	20.50	7.25	32.50	8.75	57.20	39.40	8.00	21.50	8.00	50.85	50.85	52.65	46.00	5.00	32.00	27.50	147.00	4.90	
diameter in mm	800	500	600	600	600	600	600	600	600	600	600	600	600	600	600	500	500	500	500	500	500

BUIZENSTAAT DWA RIOOL

van putnummer		D01	D02	D03	D04	D05	D06	D07	D08	D09	D10	D11	D12	D13	D14	D15	D16	D17	D18	D19	D20	D21	D22	D23	D24	D25	D26
naar putnummer		D01	D02	D03	D04	D05	D06	D07	D08	D09	D10	D11	D12	D13	D14	D15	D16	D17	D18	D19	D20	D21	D22	D23	D24	D25	D26
h.o.h. putten in m		23.75	16.30	11.50	16.50	50.35	59.35	6.35	27.35	30.00	5.35	55.60	55.60	55.00	22.10	11.50	10.50	31.50	6.35	10.95	74.95	6.10	35.70	4.00			
diameter in mm		500	500	500	500	600	600	600	600	600	600	600	600	600	600	600	600	600	600	600	600	600	600	700	700	700	700

Rotterdam Central District

Weena oost  
Reconstructie Weena  
tussen Kade Doornstraat en Hoplein  
Riolering  
Putten- en buizenstaat

Putten en putzelsaai		Gezondheid :		Gezondheid :		
----------------------	--	--------------	--	--------------	--

21-03-2011  
13 - R - 0530

MAKING ROTTERDAM CENTRAL DISTRICT PROJECTS ROTTERDAM OOST - NOORDZUIDWEG