



Lengte volgens grondmechanische gegevens

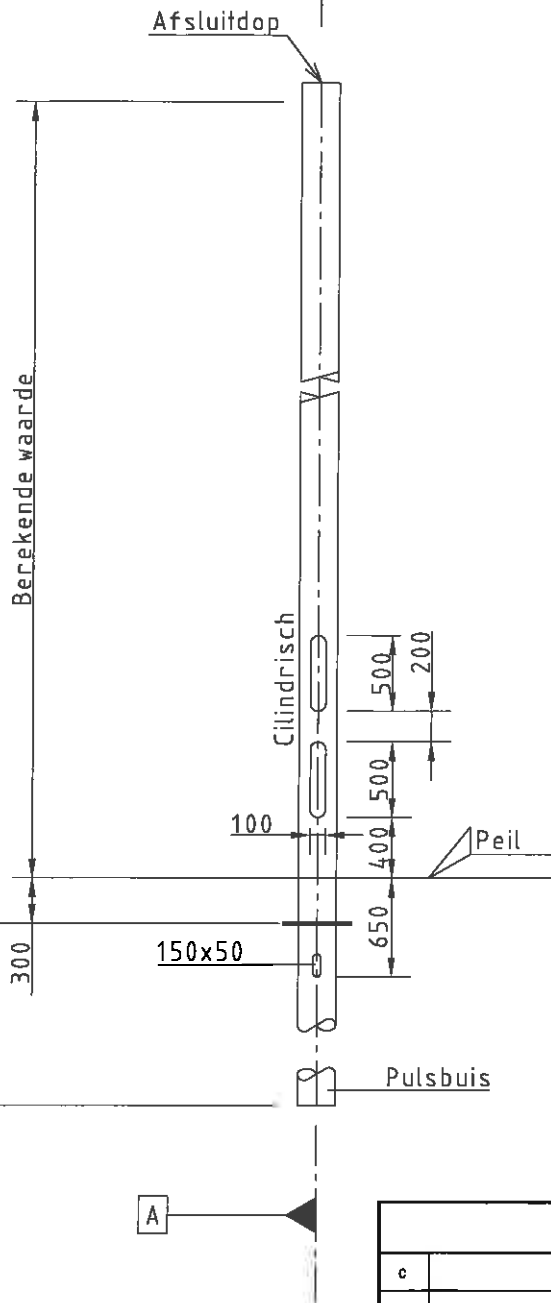

Technische Objecten Lijst	
LM	werknummer
W	49A
Wegwijzernummer:	
17012/026	
punt LWW 3, 2m uit spooras	
17012/027	

VERSIE			
c			
b			
a	Eerste uitgave	SCM	02-12-2011
Versie	Omschrijving	Tekenaar	Datum
Bestandsnaam : 13-OV-0546 T_M 13-OV-0584.DWG		Projectcode : -	Verwijzing : -
 Gemeente Rotterdam Gemeentewerken Ingenieursbureau		Galvanistraat 15 Postbus 8633 3002 AP ROTTERDAM Telefoon : 010 489 6808 Telefax : 010 489 6482	
ROTTERDAM CENTRUM			
C.S. KWARTIER		Geografische code : -	
ROTTERDAM CENTRAL DISTRICT		Formaat : A4	
BEWEGWIJZERING		Schaal : N.V.T.	
PRINCIPETEKENING: STALENMAST ANWB			
Getekend : M. Scholtemeijer 14 november 2011	Gecontroleerd : W.E. Adriaanse	Geautoriseerd : B.L. Zuidgeest	Tekeningnr. : 13-OV-0546 Wijk/projectcode -- Soort -- Volgnr.