




Detail A

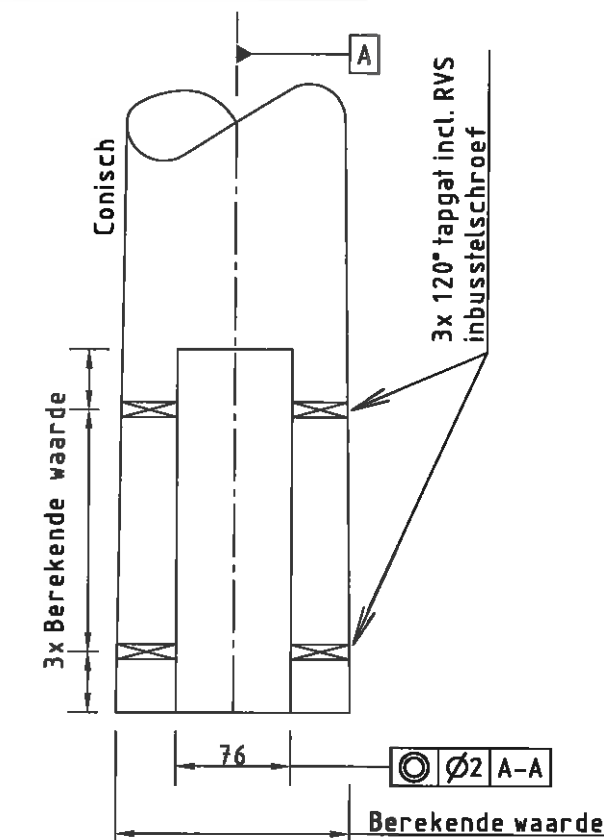

Detail B

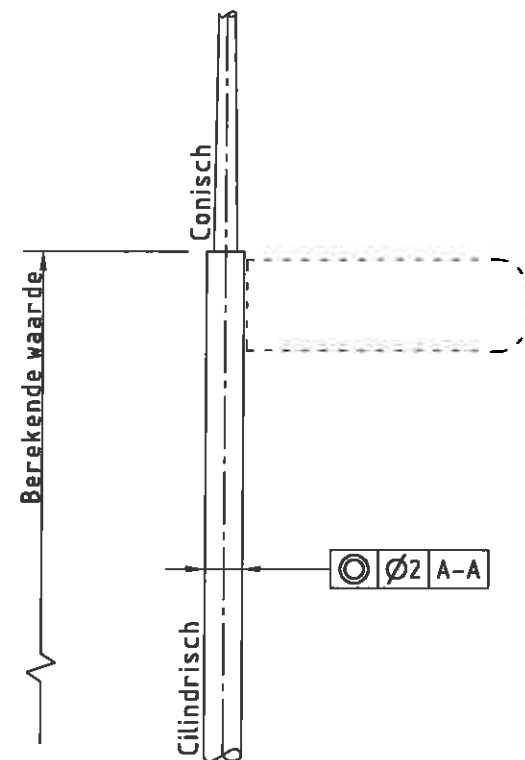

Technische Objecten Lijst			
LM	werknummer	Lph in m	Armatuurtype
W	50	8	Saffier-2 CPO 60W
Wegwijzernummer:		17012/006	

VERSIE			
c			
b			
a	Eerste uitgave	SCM	02-12-2011
Versie	Omschrijving	Tekenaar	Datum
Bestandsnaam: PRINCIPETEKENINGEN.DWG		Projectcode: -	Verwijzing: -
		Gemeente Rotterdam Gemeentewerken Ingenieursbureau	
		Galvanistraat 15 Postbus 6633 3002 AP ROTTERDAM Telefoon: 010 489 6888 Telefax: 010 489 6462	
ROTTERDAM CENTRUM			
C.S. KWARTIER ROTTERDAM CENTRAL DISTRICT BEWEGWIJZERING / OPENBARE VERLICHTING PRINCIPETEK.: STALEN COMBIMAST ANWB/OVL, L=8M., UITHOUDER HOOG		Geografische code: -	
		Formaat: A3	
		Schaal: N.V.T.	
Getekend: M. Scholtenmeijer 15 november 2011	Gecontroleerd: W.E. Adriaanse	Geautoriseerd: B.L. Zuidgeest	Tekeningnr.: 13-OV-0552 Wijk/projectcode - Soort - Volgnr.