




Detail A

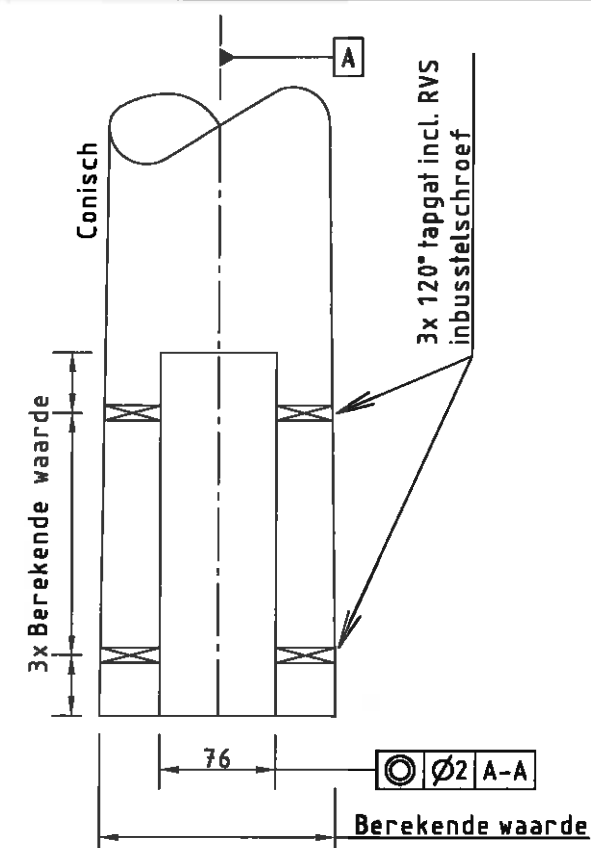

Detail B

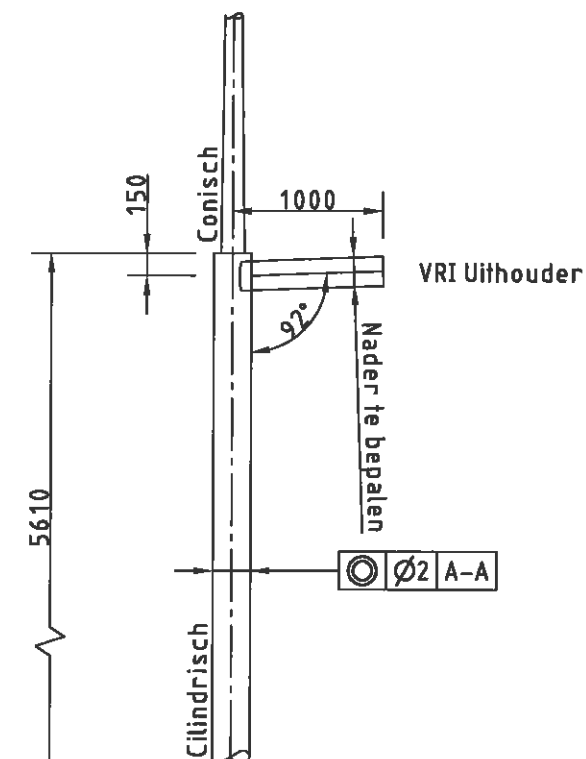

Technische Objecten Lijst			
LM	werknnummer	Lph in m	Armatuurtype
W	64	8	Saffier-2 CPO 60W

VERSIE			
c			
b			
a	Eerste uitgave	SCM	04-01-2012
Versie	Omschrijving	Tekenaar	Datum
Bestandsnaam : 13-OV-0545 T_M 13-OV-0564.DWG		Projectcode : -	Vanwijzig : -
		Gemeente Rotterdam Gemeentewerken Ingenieursbureau	
		Galvanistraat 15 Postbus 6633 3002 AP ROTTERDAM Telefoon : 010 489 6888 Telefax : 010 489 6462	
ROTTERDAM CENTRUM			
C.S. KWARTIER ROTTERDAM CENTRAL DISTRICT OPENBARE VERLICHTING / VERKEERSLICHTEN PRINCIPETEKENING.: STALEN COMBIMAST OVL/VRI, L=8M., UITHOUDER HOOG		Geografische code : -	
		Formaat : A3	
		Schaal : N.V.T.	
Getekend : M. Schollemeyer 15 november 2011	Gecontroleerd : W.E. Adriaanse	Geautoriseerd : B.L. Zuidgeest	Tekeningnr. : 13-OV-0559 Wijk/projectcode - Soort - Volgnr.