

Technische gegevens Comfortkoeling

Specificatie van levercondities en installatieparameters

Datum bekrachtiging TO
20-08-2013

Datum van kracht
01-01-2014

1. Algemeen:

Deze volgende technische gegevens betreffende de levering van comfortkoeling en de installatie zijn van toepassing indien de leveringsovereenkomst naar dit document verwijst.


2. Tabel technische gegevens

| Specificatie | Waarde | Zoals bedoeld in |
|--|------------------|---|
| Ontwerp aanvoertemperatuur | 16,5 °C ± 0,5 °C | Artikel 7 lid 1 Algemene Voorwaarden en hoofdstuk 5 Aansluitvoorwaarden |
| Ontwerp retourtemperatuur | 19,5 °C ± 0,5 °C | Artikel 7 lid 1 Algemene Voorwaarden en hoofdstuk 5 Aansluitvoorwaarden |
| Grenswaarden drukverschil ¹ op levergrens | 20 kPa ± 20% | Artikel 7 lid 1 Algemene Voorwaarden en hoofdstuk 5 Aansluitvoorwaarden |
| Minimum aanvoertemperatuur | 15 °C | Artikel 7 lid 1 Algemene Voorwaarden en hoofdstuk 5 Aansluitvoorwaarden |
| Maximum waterdruk | 10 bar | hoofdstuk 5 Aansluitvoorwaarden |

Tabel 1 Technische gegevens Comfortkoeling

3. Temperatuurtraject binneninstallatie

Door het opnemen van een warmtewisselaar, conform richtlijn 'Klantinstallaties', in de aansluiting voor comfortkoeling is het temperatuurtraject in het vloerverwarmingsstelsel bij deze levercondities 18 °C – 21 °C.

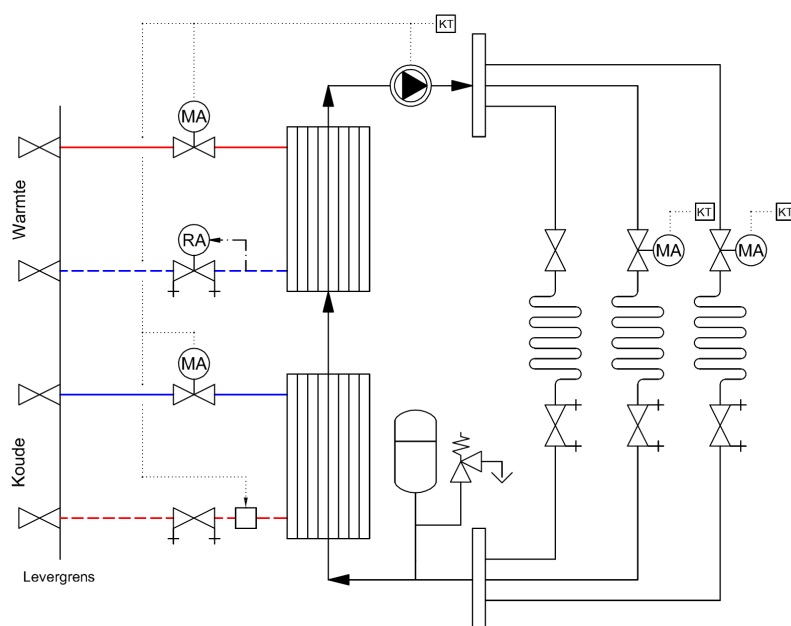

¹ Bij zeer weinig of geen afname dienen de regelorganen en –afsluiters bij de maximale waterdruk nog te kunnen sluiten, omdat dan niet het hier vermelde drukverschil wordt aangeboden, maar het drukverschil over het distributienet over de betreffende regelorganen en –afsluiters komt te staan. Dit conform richtlijn 'Klantinstallaties'.