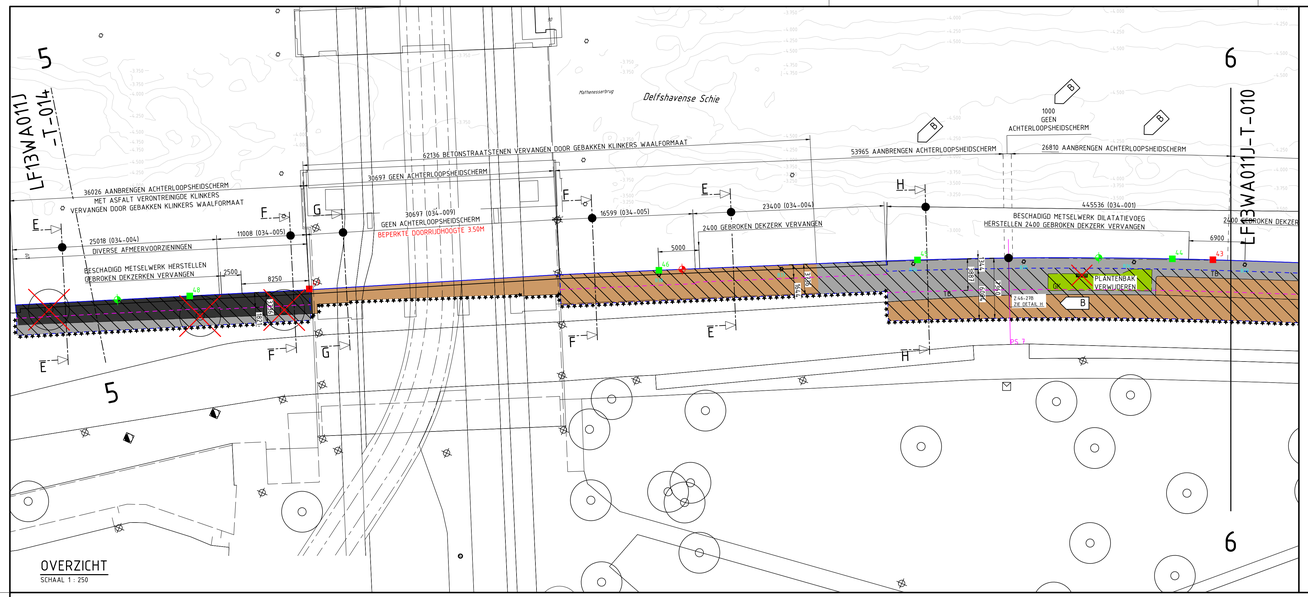

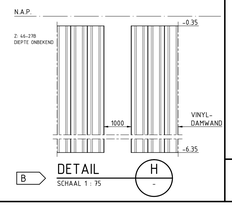

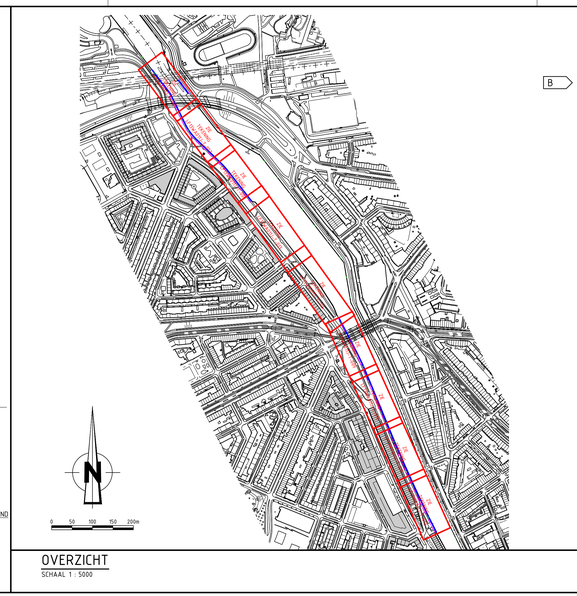

OPMERKINGEN

- Maten in millimeters, tenzij anders vermeld
- Peilmaten in meters t.o.v. N.A.P., tenzij anders vermeld

- Kesper/dekzerken 150x300, lengte variabel
- Te vervangen kesper/dekzerken in het werk nameten

- Voor een toelichting op de zinker- en beplantingslocaties wordt verwezen naar de tabellen op tekening LF13WA011J-T-002 t/m 005

- Kwaliteit bevestigingsmiddelen:
  -Spreidankers: SMD 5.8 thermisch verzinkt
  -Houtdraadbouten: 4.8 thermisch verzinkt
  -Wapeningsstaal: B500B

- Peildatum bodempeiling: 11-11-2010

VERKLARING TE VERWIJDEREN EN TERUG TE BRENGEN
VERHARDING EN GROEN (tenzij anders aangegeven)

	DICHT ASFALBETON 2x40T
	DICHT ASFALTBETON 80/20
	BETONTEGELS 300x300x50
	BETONSTRAATSTENEN 80 HOOG
	PENETRATIELAAG
	ROW GRAS
	GEPRIVATISEERD GROEN
	GEMEENTE GEREGISTREERD
	ZELFWERKZAAMHEID

VERKLARING

- bestaande kademuur verwijderen
- grens bj/afpa ongevuld
- nieuw schiethoutpalenscherm
- bestaande bestand
- bestaande kantopkalking
- best. bestand, die vervalt te maken bestand
- bestand gebouw
- best. gebouw dat vervalt
- overbouwing
- nieuw gebouw (gedeeld)
- als
- hekwerk
- haag
- stijgijzers
- vastgestelde hoogte
- bj/afpa hoogte
- gemeentegrens
- parkgrens
- kredietgrens
- water
- grns
- bezlijnring
- bestaande boom
- te verwijderen boom
- te verwijderen boom
- talud
- bestaande beschoeiing
- nieuwe beschoeiing
- bestaande as waterkering
- best as waterkering die vervalt
- nieuwe as waterkering
- bj/afpa as waterkering
- leidingstrook
- spanmast/spanmast met cv
- post evor signaalkast/klimaat
- lichtmast bj/afpl te verwijderen
- verkeersbord
- gelicteerd
- NB/GEBOU keerwand/damwand

- 2.50 bestaande bandhoogte
- te maken bandhoogte 3.50
- 2.50 bestaande maaiveldhoogte
- te maken maaiveldhoogte 3.50
- meterasbijens
- bomen
- inritband
- trottoirpad
- trottoirpad afr / uitneembaar
- fietsdem
- afvalk.papierbak
- parkeermeterpaal
- verkeerscuut
- billboard/reclamebord
- TRO/drinkenbus
- containerbouwgroslobe glas, papier, textiel/pak
- ondergronde vuilcontainer
- telefooncel
- bestand rood met op te hogen put en berrie
- bestand rood met put en berrie
- trottoirkolk: bestand / nieuw
- straatkolk: bestand / nieuw
- ophoging/aanvulling
- ontgraving/afgraving
- te verwijderen object
- wijzigingspijl
- locatie beplanting
- PS NF
- locatie beschermde beplanting
- locatie proefsleuf (zie bijlage)
- LOCATIE OVERSTORTVERGRAVING TIMMER-KADE
- OPVULLING BINNEN DIEPTEGRENS BEHOND DE "DOORSNEDEN"

- invalklinsgrot met verlaagde band
- invalklinsgrot met perronbanden
- boomkrans / boomrandband
- plantschaal verwijderen
- bank verwijderen
- GB gasstand
- GK grijnleden keien
- KW keerwand
- HW metselwerk
- RWS RWS-band
- TB trottoirband
- GG grijsgraniet
- G grijs
- R rood
- W wit
- Z zwart
- Bg Beiers Granet
- K+ kesper verband
- E+ elkboog verband
- Hv halfsteens verband
- B+ blok verband
- w+ waalformaat
- df dikformaat
- kf kelformaat
- bebbenummer
- bestelkringstap
- bestelkringstap tijdelijk verwijderen

SITUATIE

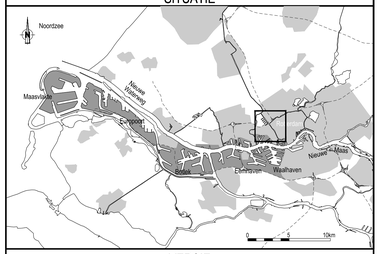

VERSIE

f			
e			
d			
c			
b	NOTA VAN INLICHTINGEN	R. RAMZANI	19-02-2015
a	EERSTE UITGAVE	R. RAMZANI	23-01-2015
VERSIE	OMSCHRIJVING	TEKENAAR	DATUM

BESTANDSNAAM: LF13WA011J-T-006B-TM-012B.DWG | PROJECTCODE : LF13WA011J | VERWIJZING :

Gemeente Rotterdam
Stadsontwikkeling
Ingenieursbureau

WILHELMINAKADE 179
POSTBUS 6575
3002 AN ROTTERDAM
TELEFOON : 010 4894530
TELEFAX : 010 4896200

DELFSHAVENSE SCHIE

VERVANGEN ACHTERLOOPSHEIDSCHERM

OVERZICHT ONTWERP EN WERKZAAMHEDEN
DEEL 4

BEHOORT BIJ	BESTEK
NUMMER	1-01-15
DOCUMENTSOORT	TEKENING
GEOGRAFISCHE CODE	WT13-015-13-029
FORMAAT	1261 x 594
BLAD	1 VAN 1
SCHAAL	ZIE TEKENING
BLADEN	1

GETEKEND:	GECONTROLEERD:	GEAUTORISEERD:
R. RAMZANI	H. PACEJKA	D. ENZLIN
23-01-2015	PARAAF	PARAAFDATUM

TEKENINGNR.: LF13WA011J - T - 009 | 0

PARAAFDATUM | HOOFDPROJECTCODE – SOORT – VOLGNR. | VER.
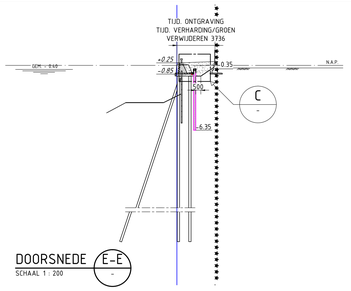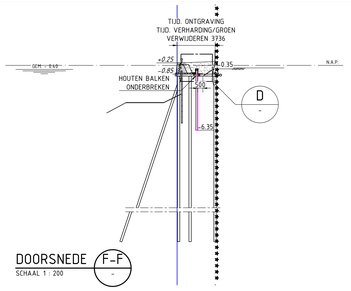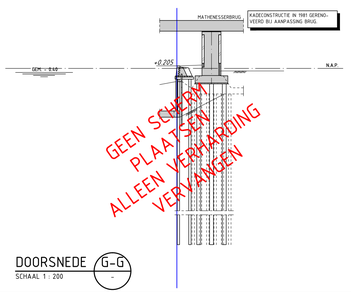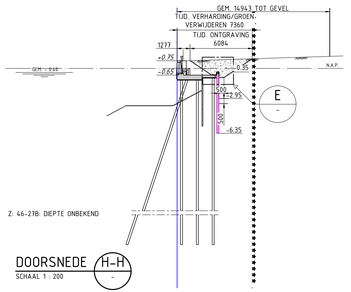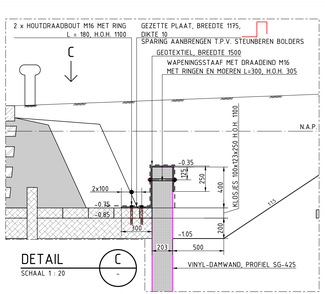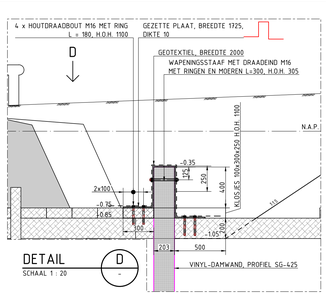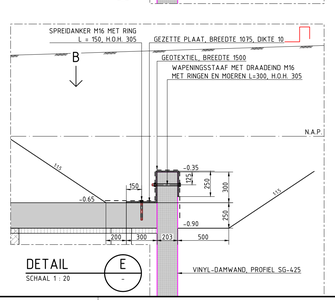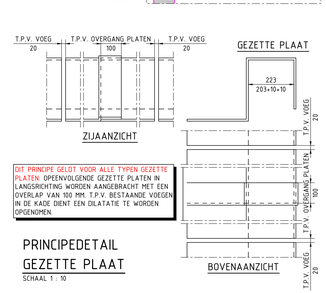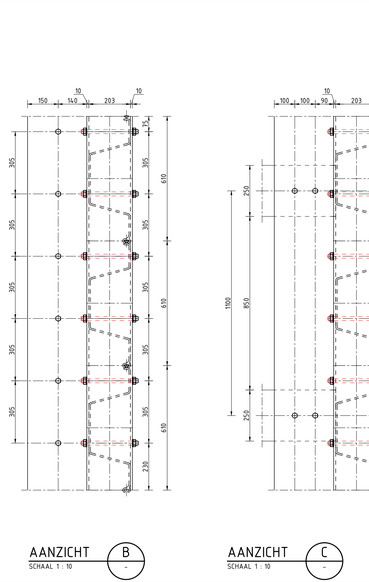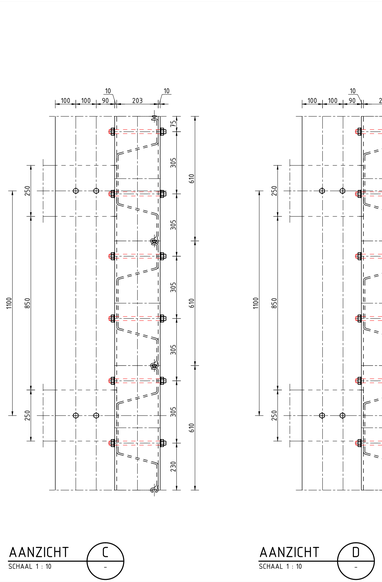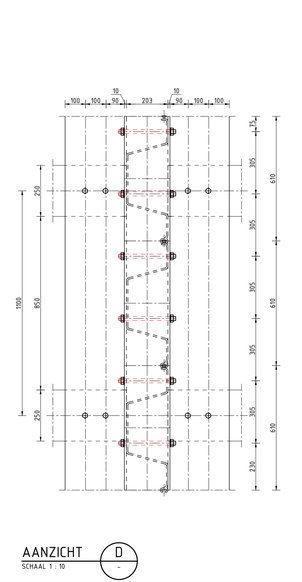
K:\SO\RPR_INFO\BIBLIOTHEKEN\DEAPROJECTEN\DELFSHAVENSE_SCHIE_RENOVATIE_AADDENKRANA\TOCAD_MAP1