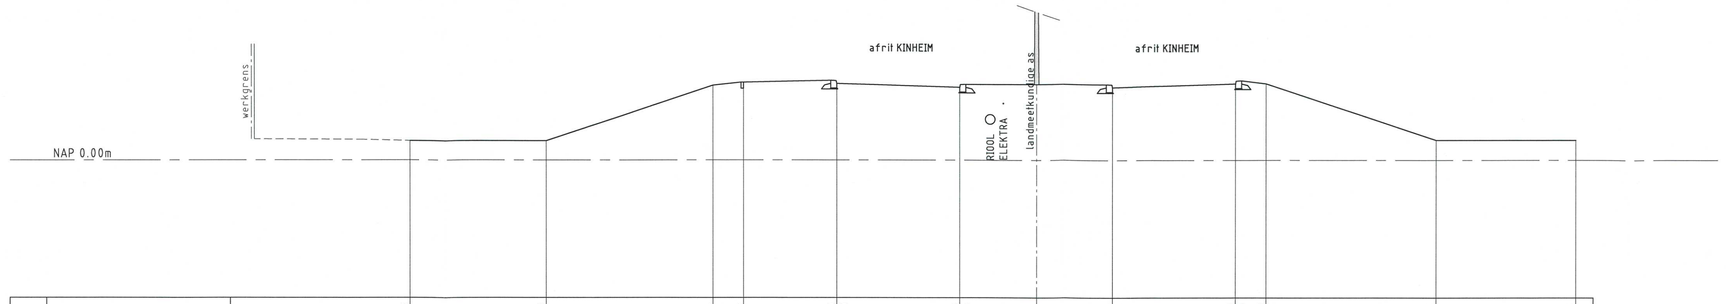
werkgrens
afrit KINHEIM
afrit KINHEIM
landeeëenkundige as
NAP 0.00m
RIOOL
ELEKTRA

| | | |