

Alle peilen zijn t.o.v. N.A.P. tenzij anders is vermeld

TEKENINGENLIJST	
WEGENBOUW BESTAANDE SITUATIE	99-W-1174
WEGENBOUW NIEUWE SITUATIE	99-W-1175
WEGENBOUW HOOGTEPAAFTOERING	99-W-1176
WEGENBOUW DAKPROFIELEN	99-W-1177
WEGENBOUW DETAIL S.	99-W-1178
RIOLERING VERVULDEREN RIOLERING	99-R-1179
RIOLERING AANBINGEN RIOLERING	99-R-1180
RIOLERING PUTTENSTAAT EN DETAIL S. RIOLERING	99-R-1181
OV BESTAANDE EN NIEUWE SITUATIE	99-OV-1182
SAFIERING SITUATIE TEKENING	2011-0552-S01

[illegible][illegible]

ENDING

f					
e					
d					
c					
b					
a	Eerste uitgave		J. Lee	21-12-2011	
Versie	Omschrijving		Tekenaar		Datum
Beoordelaar: STOPSPLEN INWSP DEF.DWG		Projectcode: KH4259/ Verwijzing: TE-6900039 d.d. 1-05-2011			




Gemeente Rotterdam
Gemeentewerken
Ingenieursbureau

HOOGVLIELT

**CENTRUM
STADSPLEIN**

RIOLERING
VERWIJDEREN RIOLERING

Getekend :
J. Lee
21-09-2011

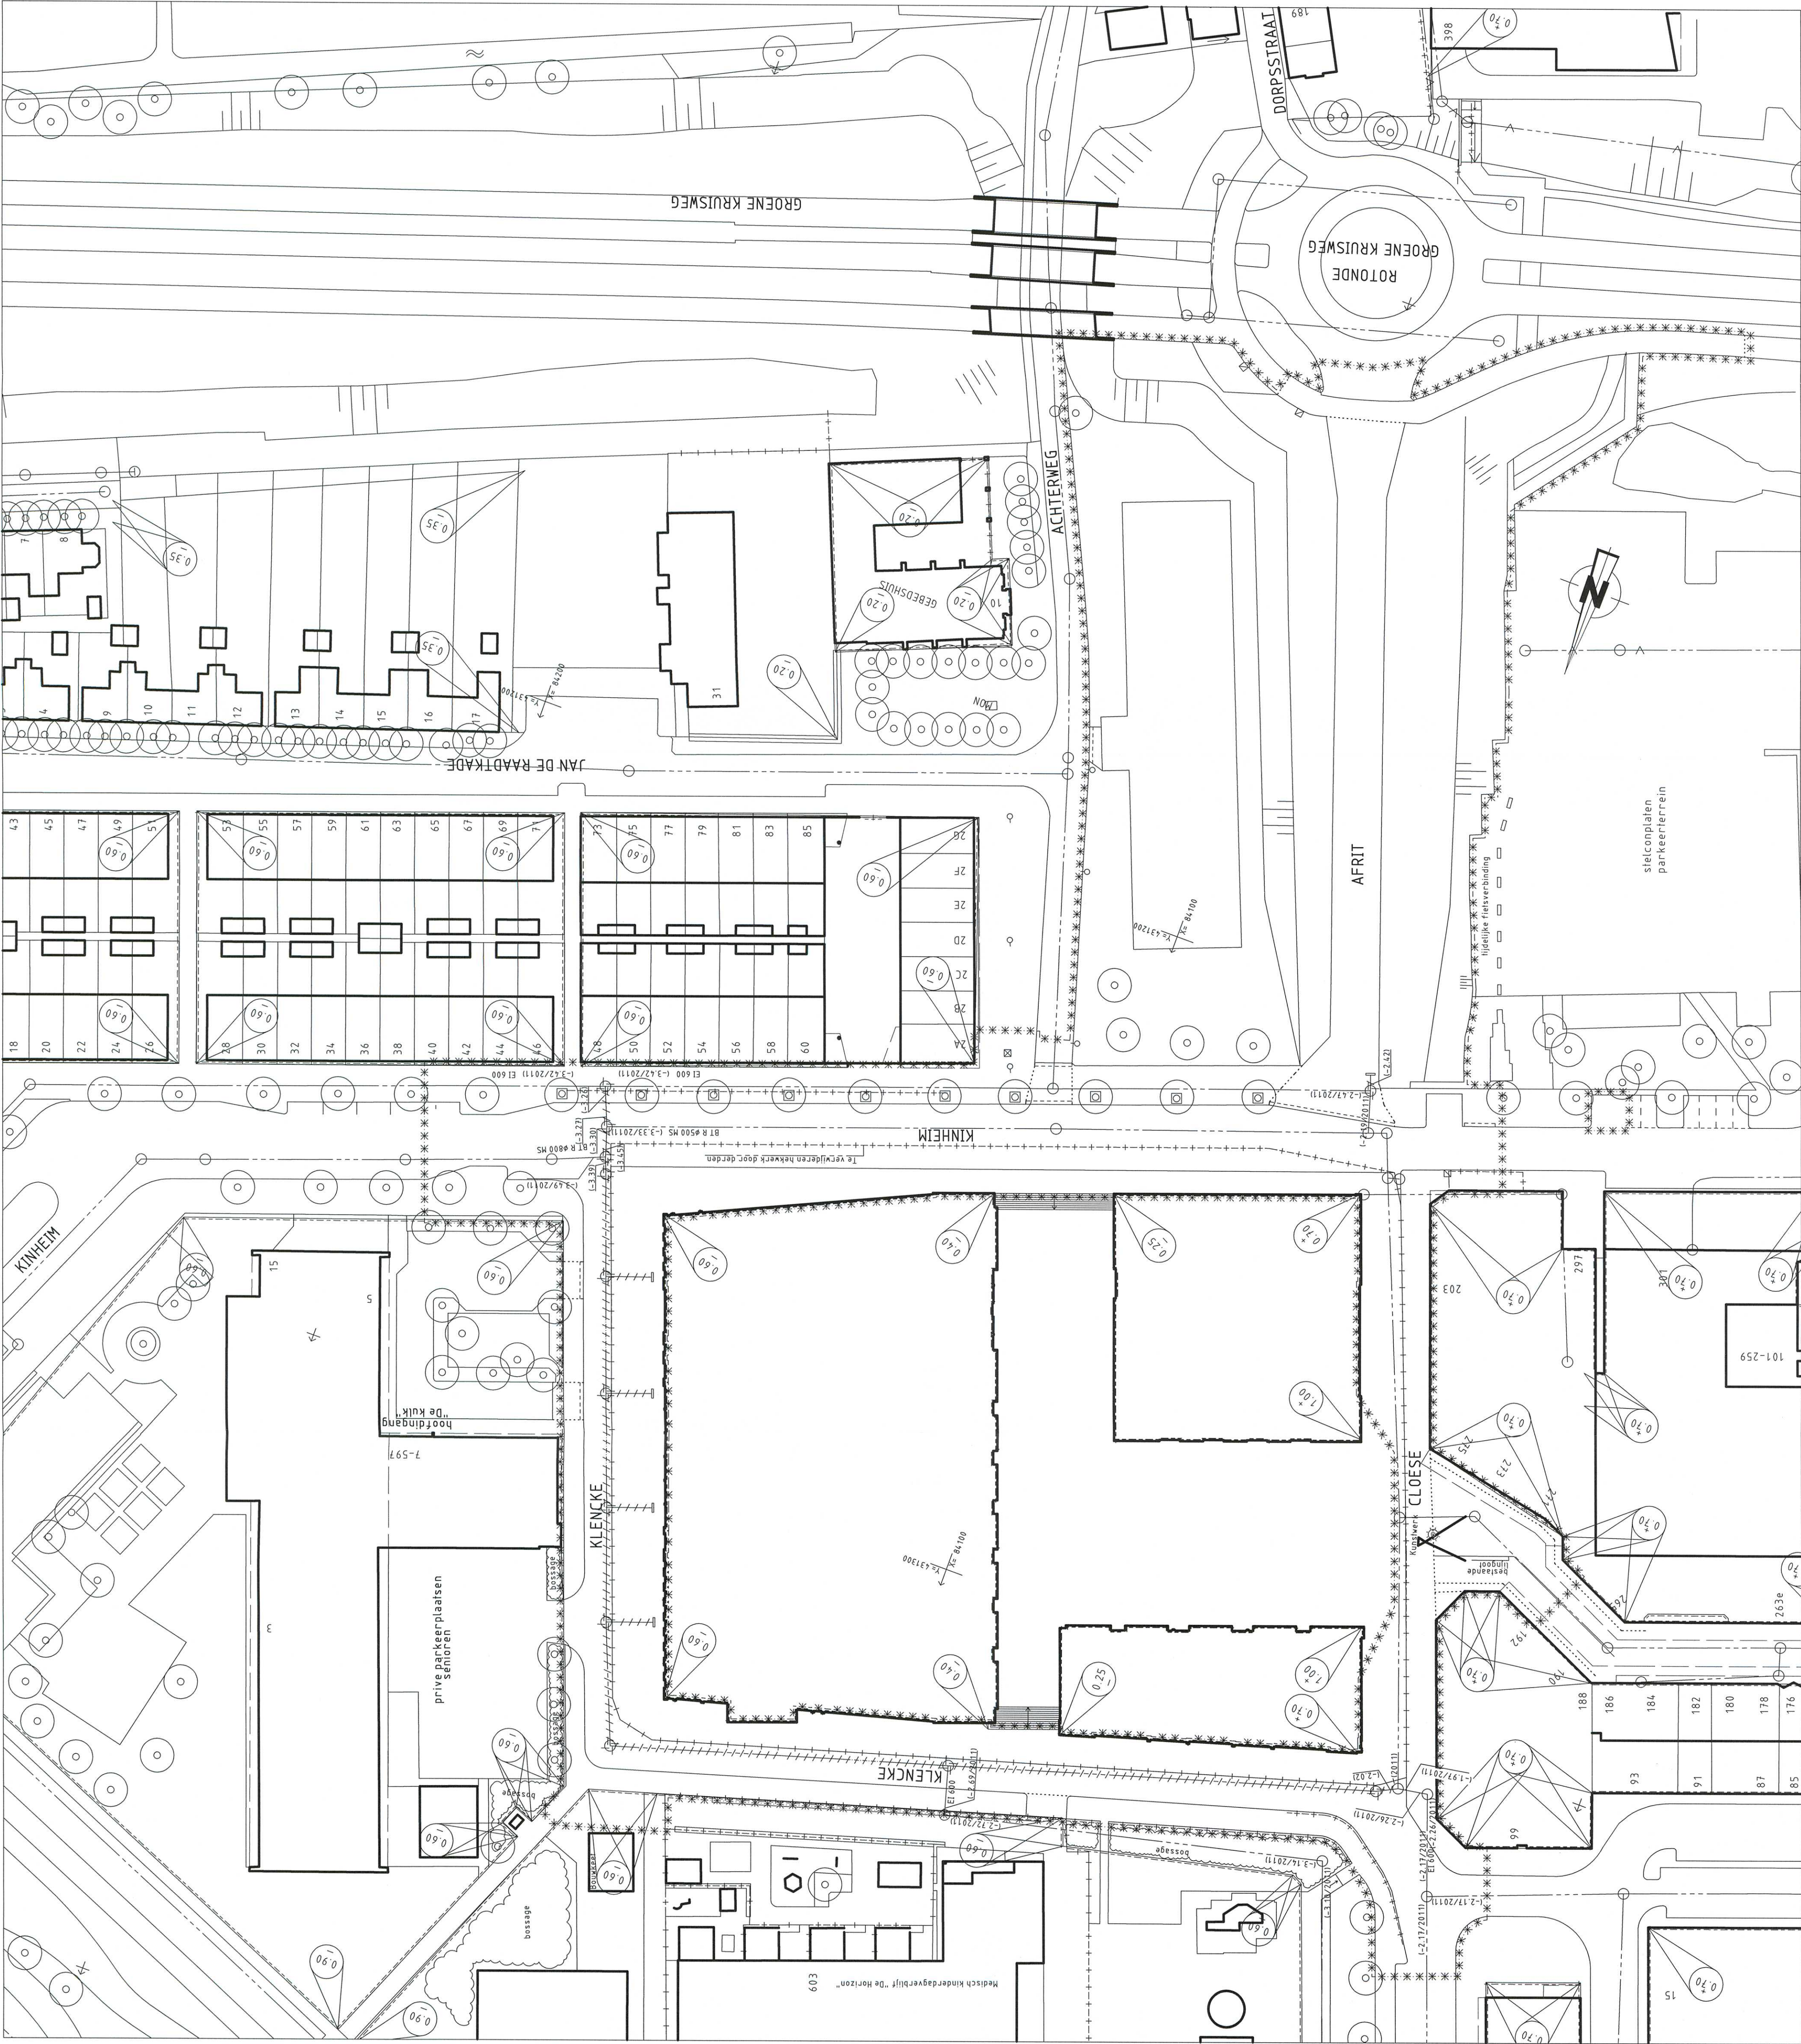

TE VERWIJDEREN RIOLERING

SCHAAL 1:500