

Alle peilen zijn t.o.v. N.A.P. tenzij anders is vermeld

TEKENINGENLIJST	
WEGENBOW BESTAANDE SITUATIE	99-W-1474
WEGENBOW NIEUWE SITUATIE	99-W-1475
WEGENBOW HOOGTEMAATVOERING	99-W-1476
WEGENBOW DWAARSDOELEN	99-W-1477
WEGENBOW DETAILS	99-W-1478
RIDLING VERWIDJEREN RIDLIERING	99-R-1479
RIDLING AANBREVEN RIDLIERING	99-R-1480
RIDLING PUTTENSTAAT EN DETAILS	99-R-1481
OV BESTAANDE EN NIEUWE SITUATIE	99-OV-1482
SANERING SITUATIE TEKENING	2011-03552-S01

[illegible][illegible]

Gemeente Rotterdam
Gemeentewerken
Ingenieursbureau

HOOGVLIEET


**CENTRUM
STADSPLEIN**

WEGENBOUW
BESTAANDE SITUATIE

Getekend :

J. Lee

10-10-2011

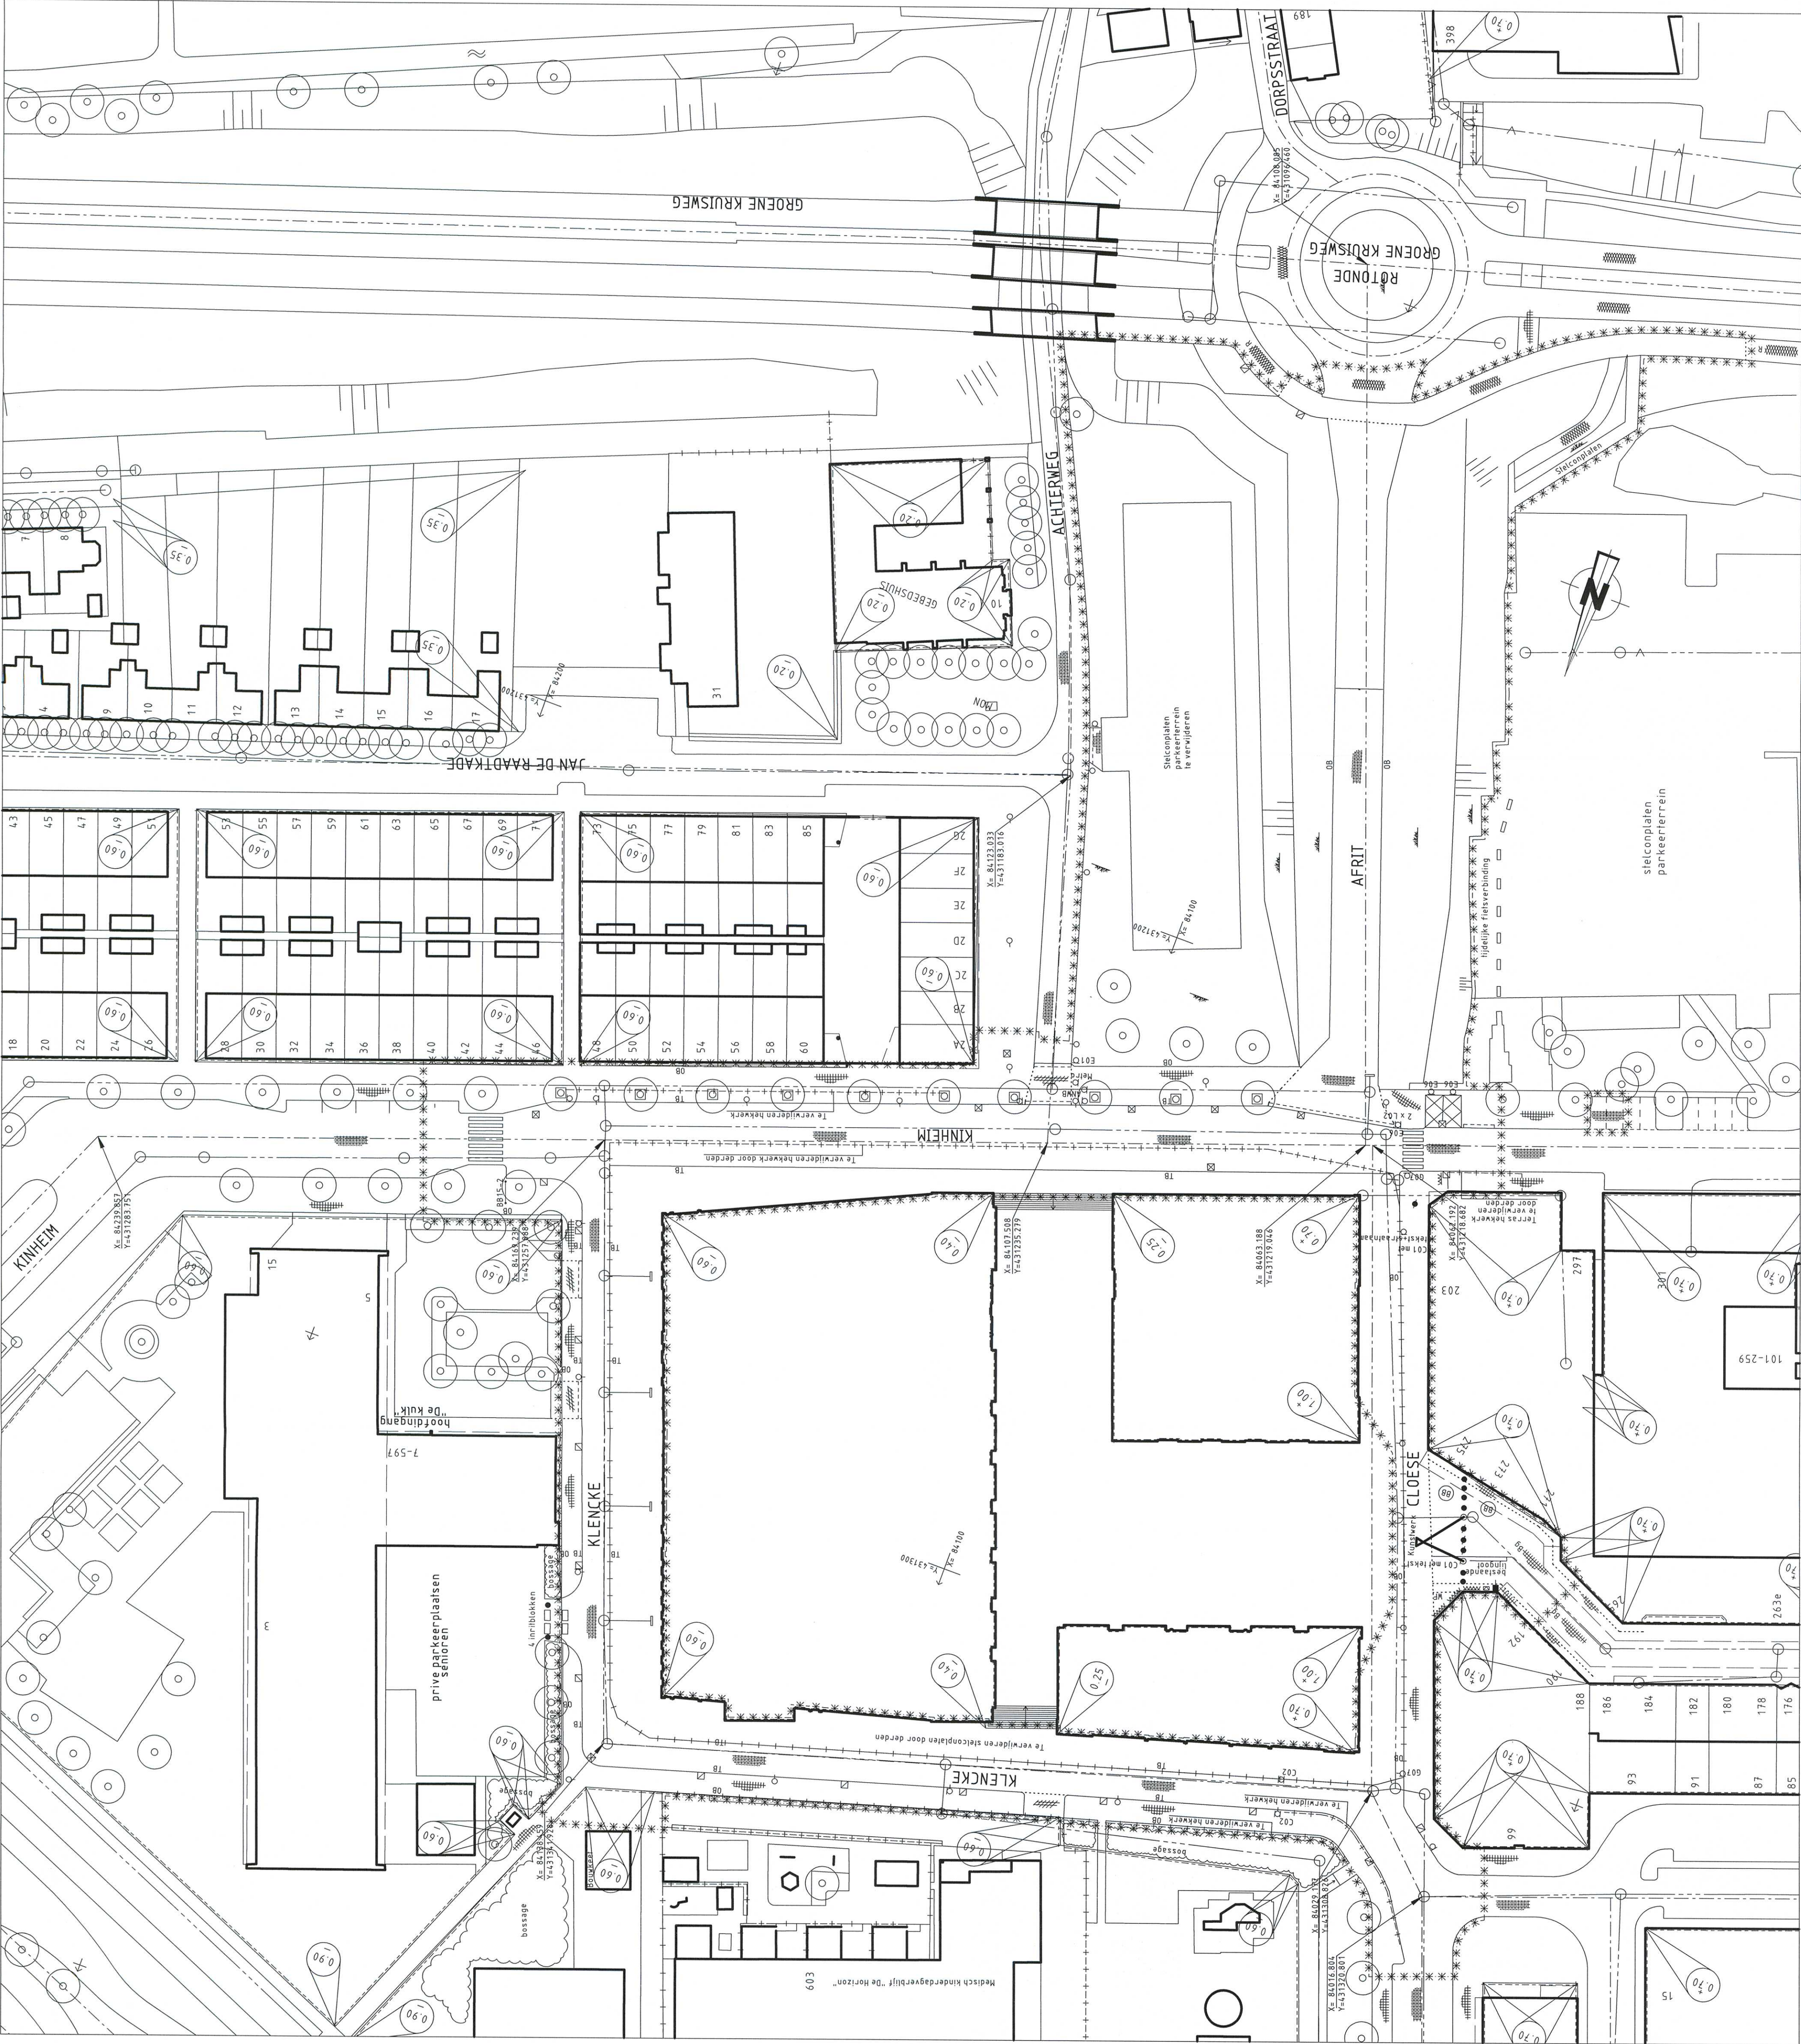

BESTAANDE SITUATIE

SCHAAL 1:500