

Alle peilen zijn t.o.v. N.A.P. tenzij anders is vermeld

TEKENING/LIJST		
WEGENBOUW BESTAANDE SITUATIE		99-W-1474
WEGENBOUW NIEUWE SITUATIE	99-W-1475	
WEGENBOUW HOOGTEMAATWERING		99-W-1476
WEGENBOUW DRAKPROFIELEN		99-W-1477
WEGENBOUW DETAIL S		99-W-1478
RIDIERING VERMOEDEN RIOLERING		99-R-1479
RIDIERING AANBRENGEN RIOLERING		99-R-1480
RIDIERING PUTTENSTAAT EN DETAIL RIOLERING		99-R-1481
OV BESTAANDE EN NIEUWE SITUATIE		99-OV-1482
SANERING SITUATIE TEKENING		2011-0552-501

[illegible]

EVENING

f					
e					
d					
c					
b					
a	Eerste uitgave			J. Lee	21-12-2011
Veren	Omschrijving			Tekenaar	Datum

Beeldnaam: STASISLEN WMR DEF.DWG
 Projectcode: KH125W/
 Versie: 1
 Woning: TE-9000039 d.d. 17-05-2011




Gemeente Rotterdam
Gemeentewerken
Ingenieursbureau

HOOGVLIELT

CENTRUM
STADSPLEIN

WEGENBOUW NIEUWE SITUATIE

Gebied:	Gezondheid:	Gezondheid:	Tel.nr.:	99 - W - 1475	a
J. Lee	L.C. van der Velt	P. Eichhorn	99 - W - 1475		
10-10-2011	Peraaf	Peraaf/Datum	Wiki/projectcode	Soort	Volgmr.

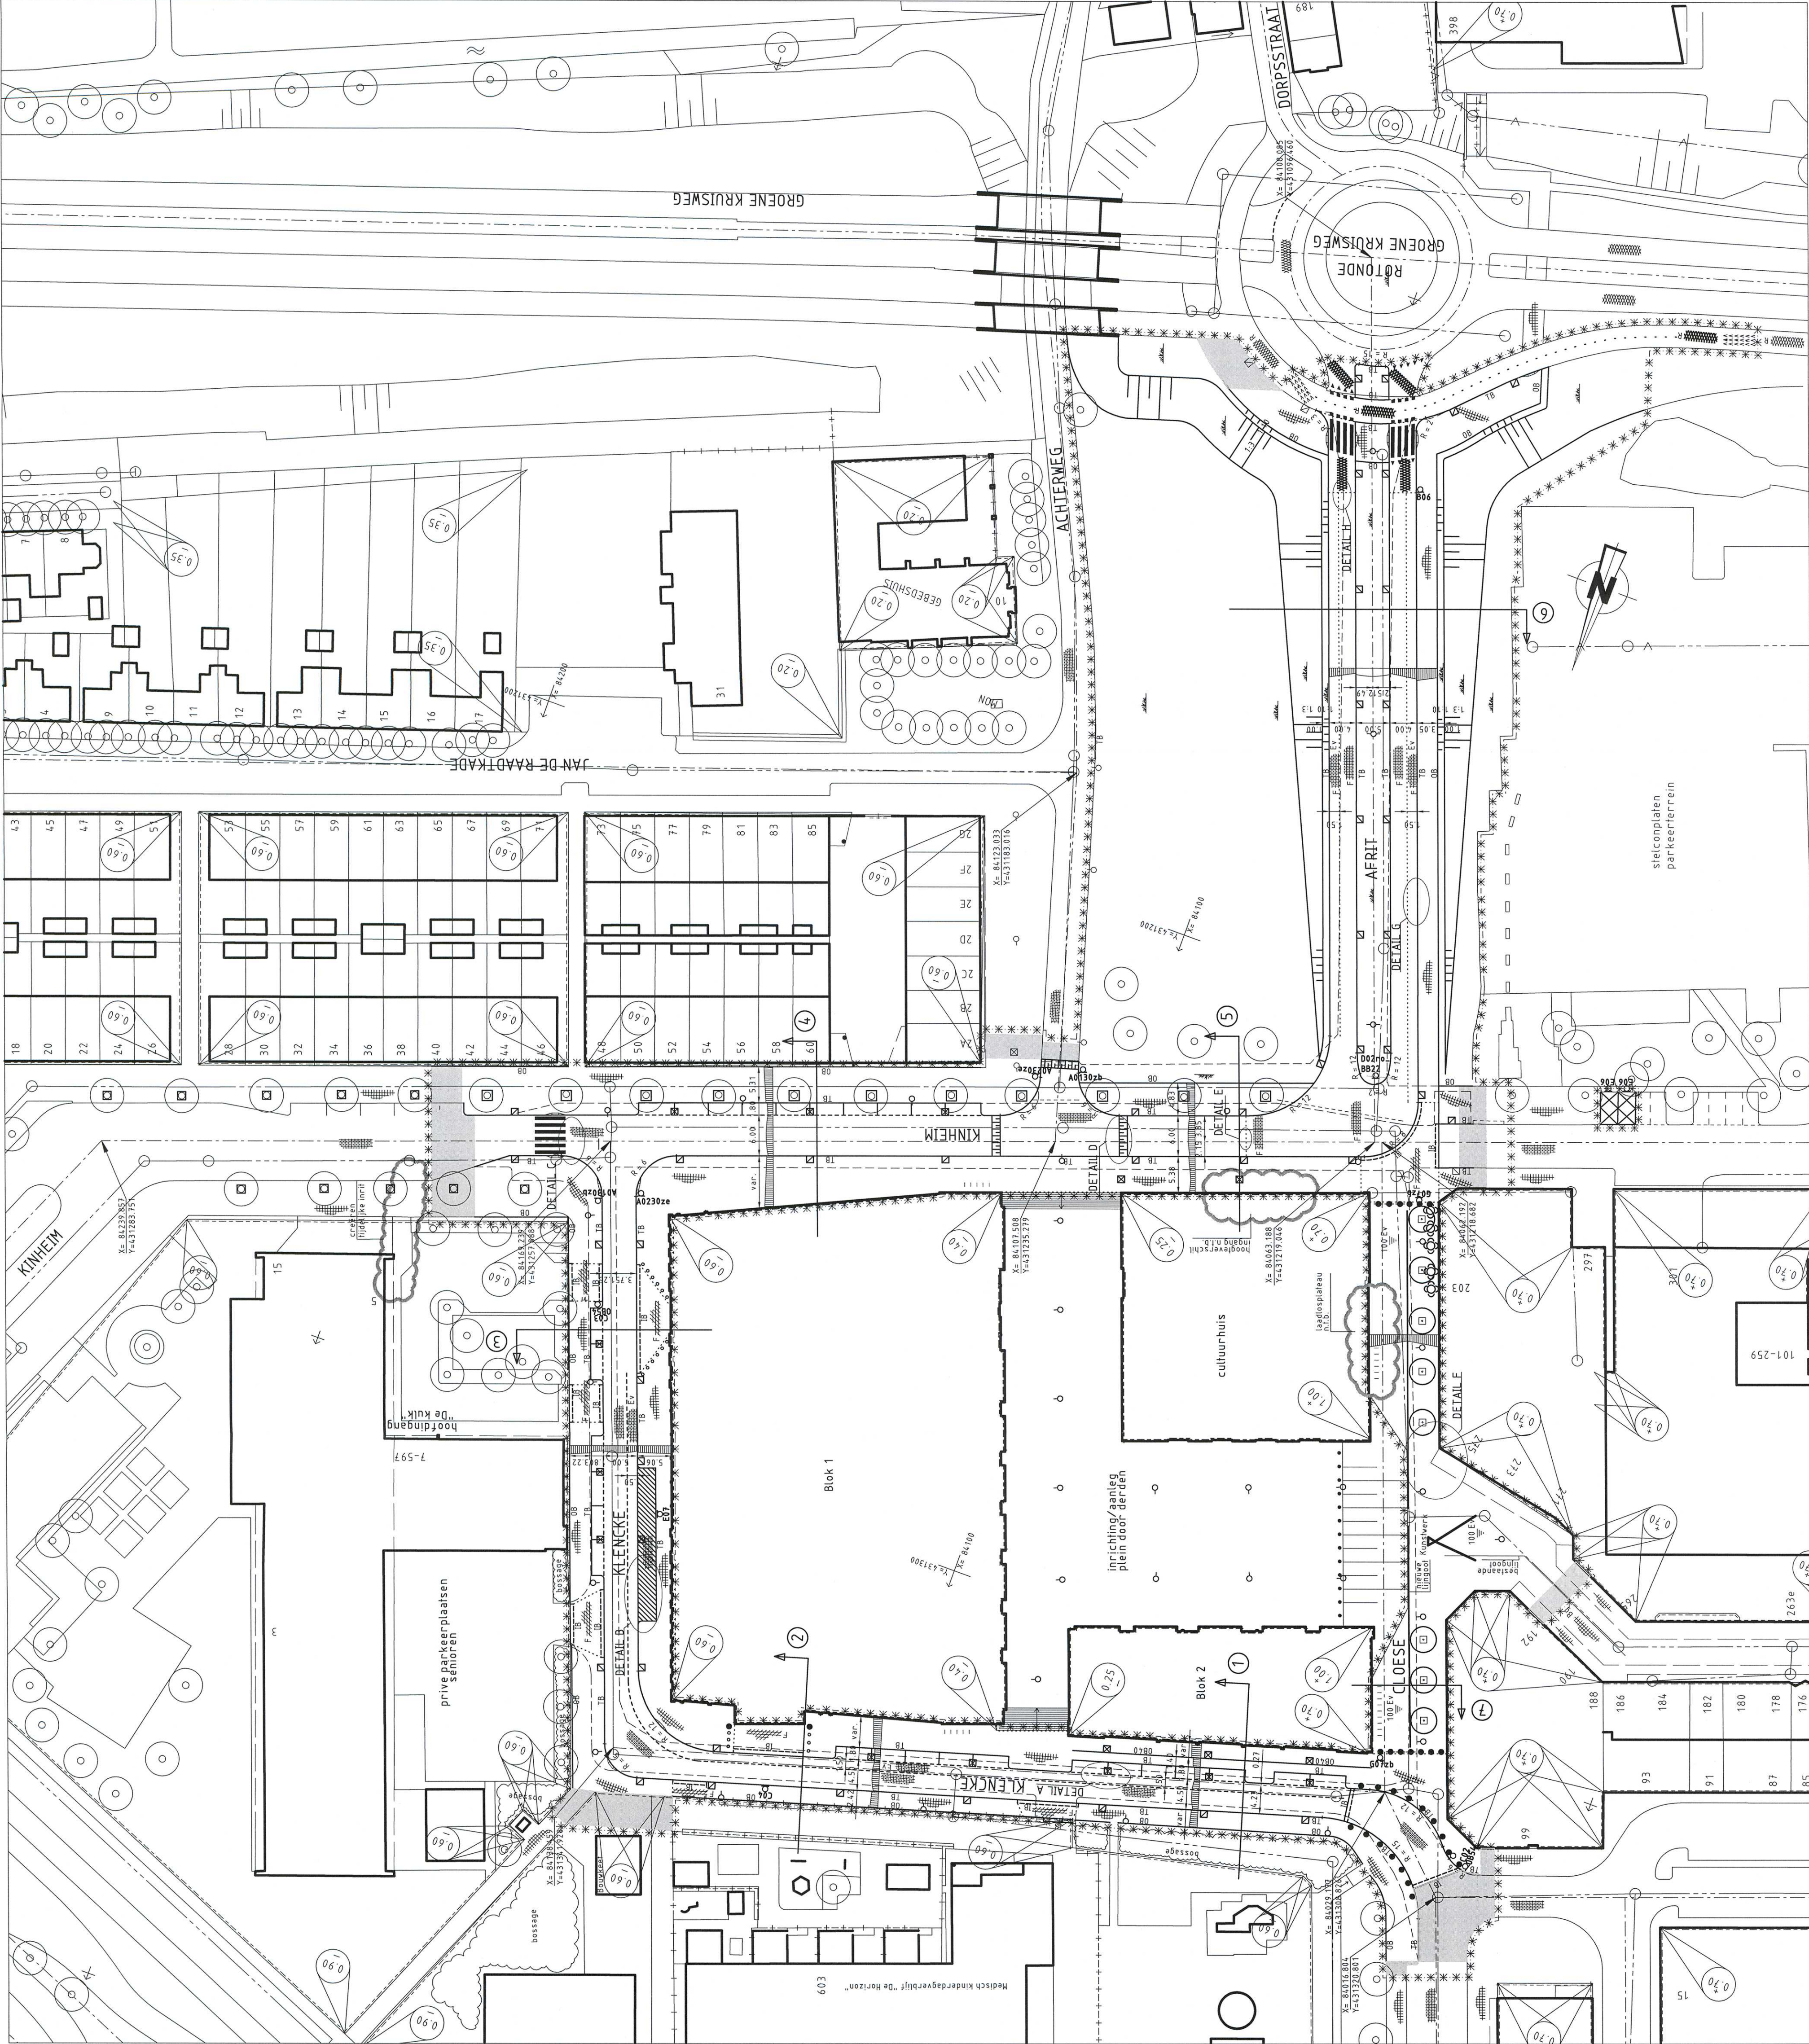

NIEUWE SITUATIE

SCHAAL 1:500