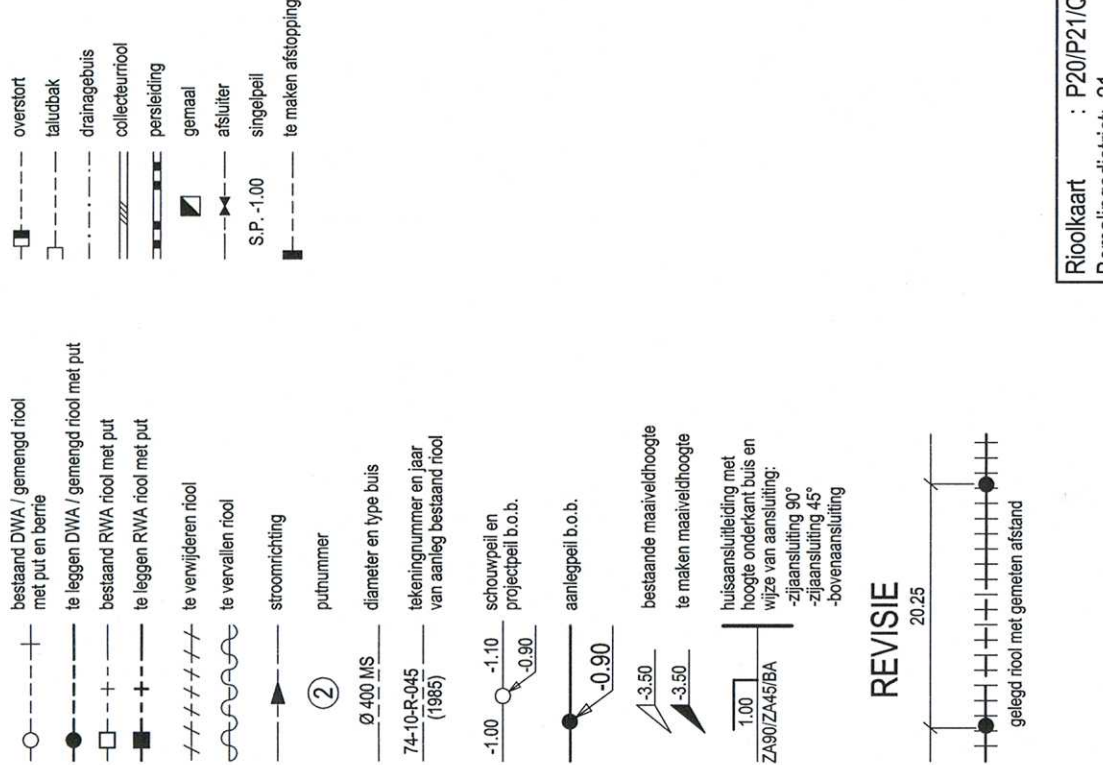


Alle peilen zijn Lov. N.A.P. tenzij anders is vermeld

TEKENINGENLIJST	
WEGENBOM BESTANDE SITUATIE	
WEGENBOM NIEUWE SITUATIE	
WEGENBOM HOOGTEAANTOEGING	
WEGENBOM DWARSPROFIELEN	
WEGENBOM DETAILS	
RIOLEERING VERMIDDEREN RIOLEERING	
RIOLEERING AANBRENGEN RIOLEERING	
RIOLEERING PUTTENTJAAT EN DETAILS	
OV BESTANDE EN NIEUWE SITUATIE	
SAFNERING SITUATIENTEKENING	

VERKLARING

[illegible]

f						
e						
d						
c						
b	Machings rioel lo.v. assen	P. Reehorst	31-01-2012			
a	Eerste uitgave	J.Lee	21-12-2011			
Versie	Omschrijving	Tekenaar	Datum			
Beeldarsenaal - STAUSPLEIN WINKP - VERSIE B NOTALOGV				Projectcode : KHJ268v	Versijong : E:\59\K0039 d.d. 17-05-2011	




Gemeente Rotterdam
Gemeentewerken
Ingenieursbureau

HOOGVLIELT

**CENTRUM
STADSPLEIN**

RIOLERING AANBRENGEN RIOLERING

Paraf	Paraf Datum	Paraf Ouborn	Wijkprojectcode	Soort	Volgr.
L.C. van der Velden	<i>[Handwritten Signature]</i>	<i>[Handwritten Signature]</i>	99-R-1480	99-R-1480	b
M/V/O/S-STA/DIJD/HOOG/LIET/VEN STADPLEIN WNP/2 VOORBEREDINGS PROJECT/RES/1/ATE/K3.40/1 TEKENINGEN tekeningr.:					

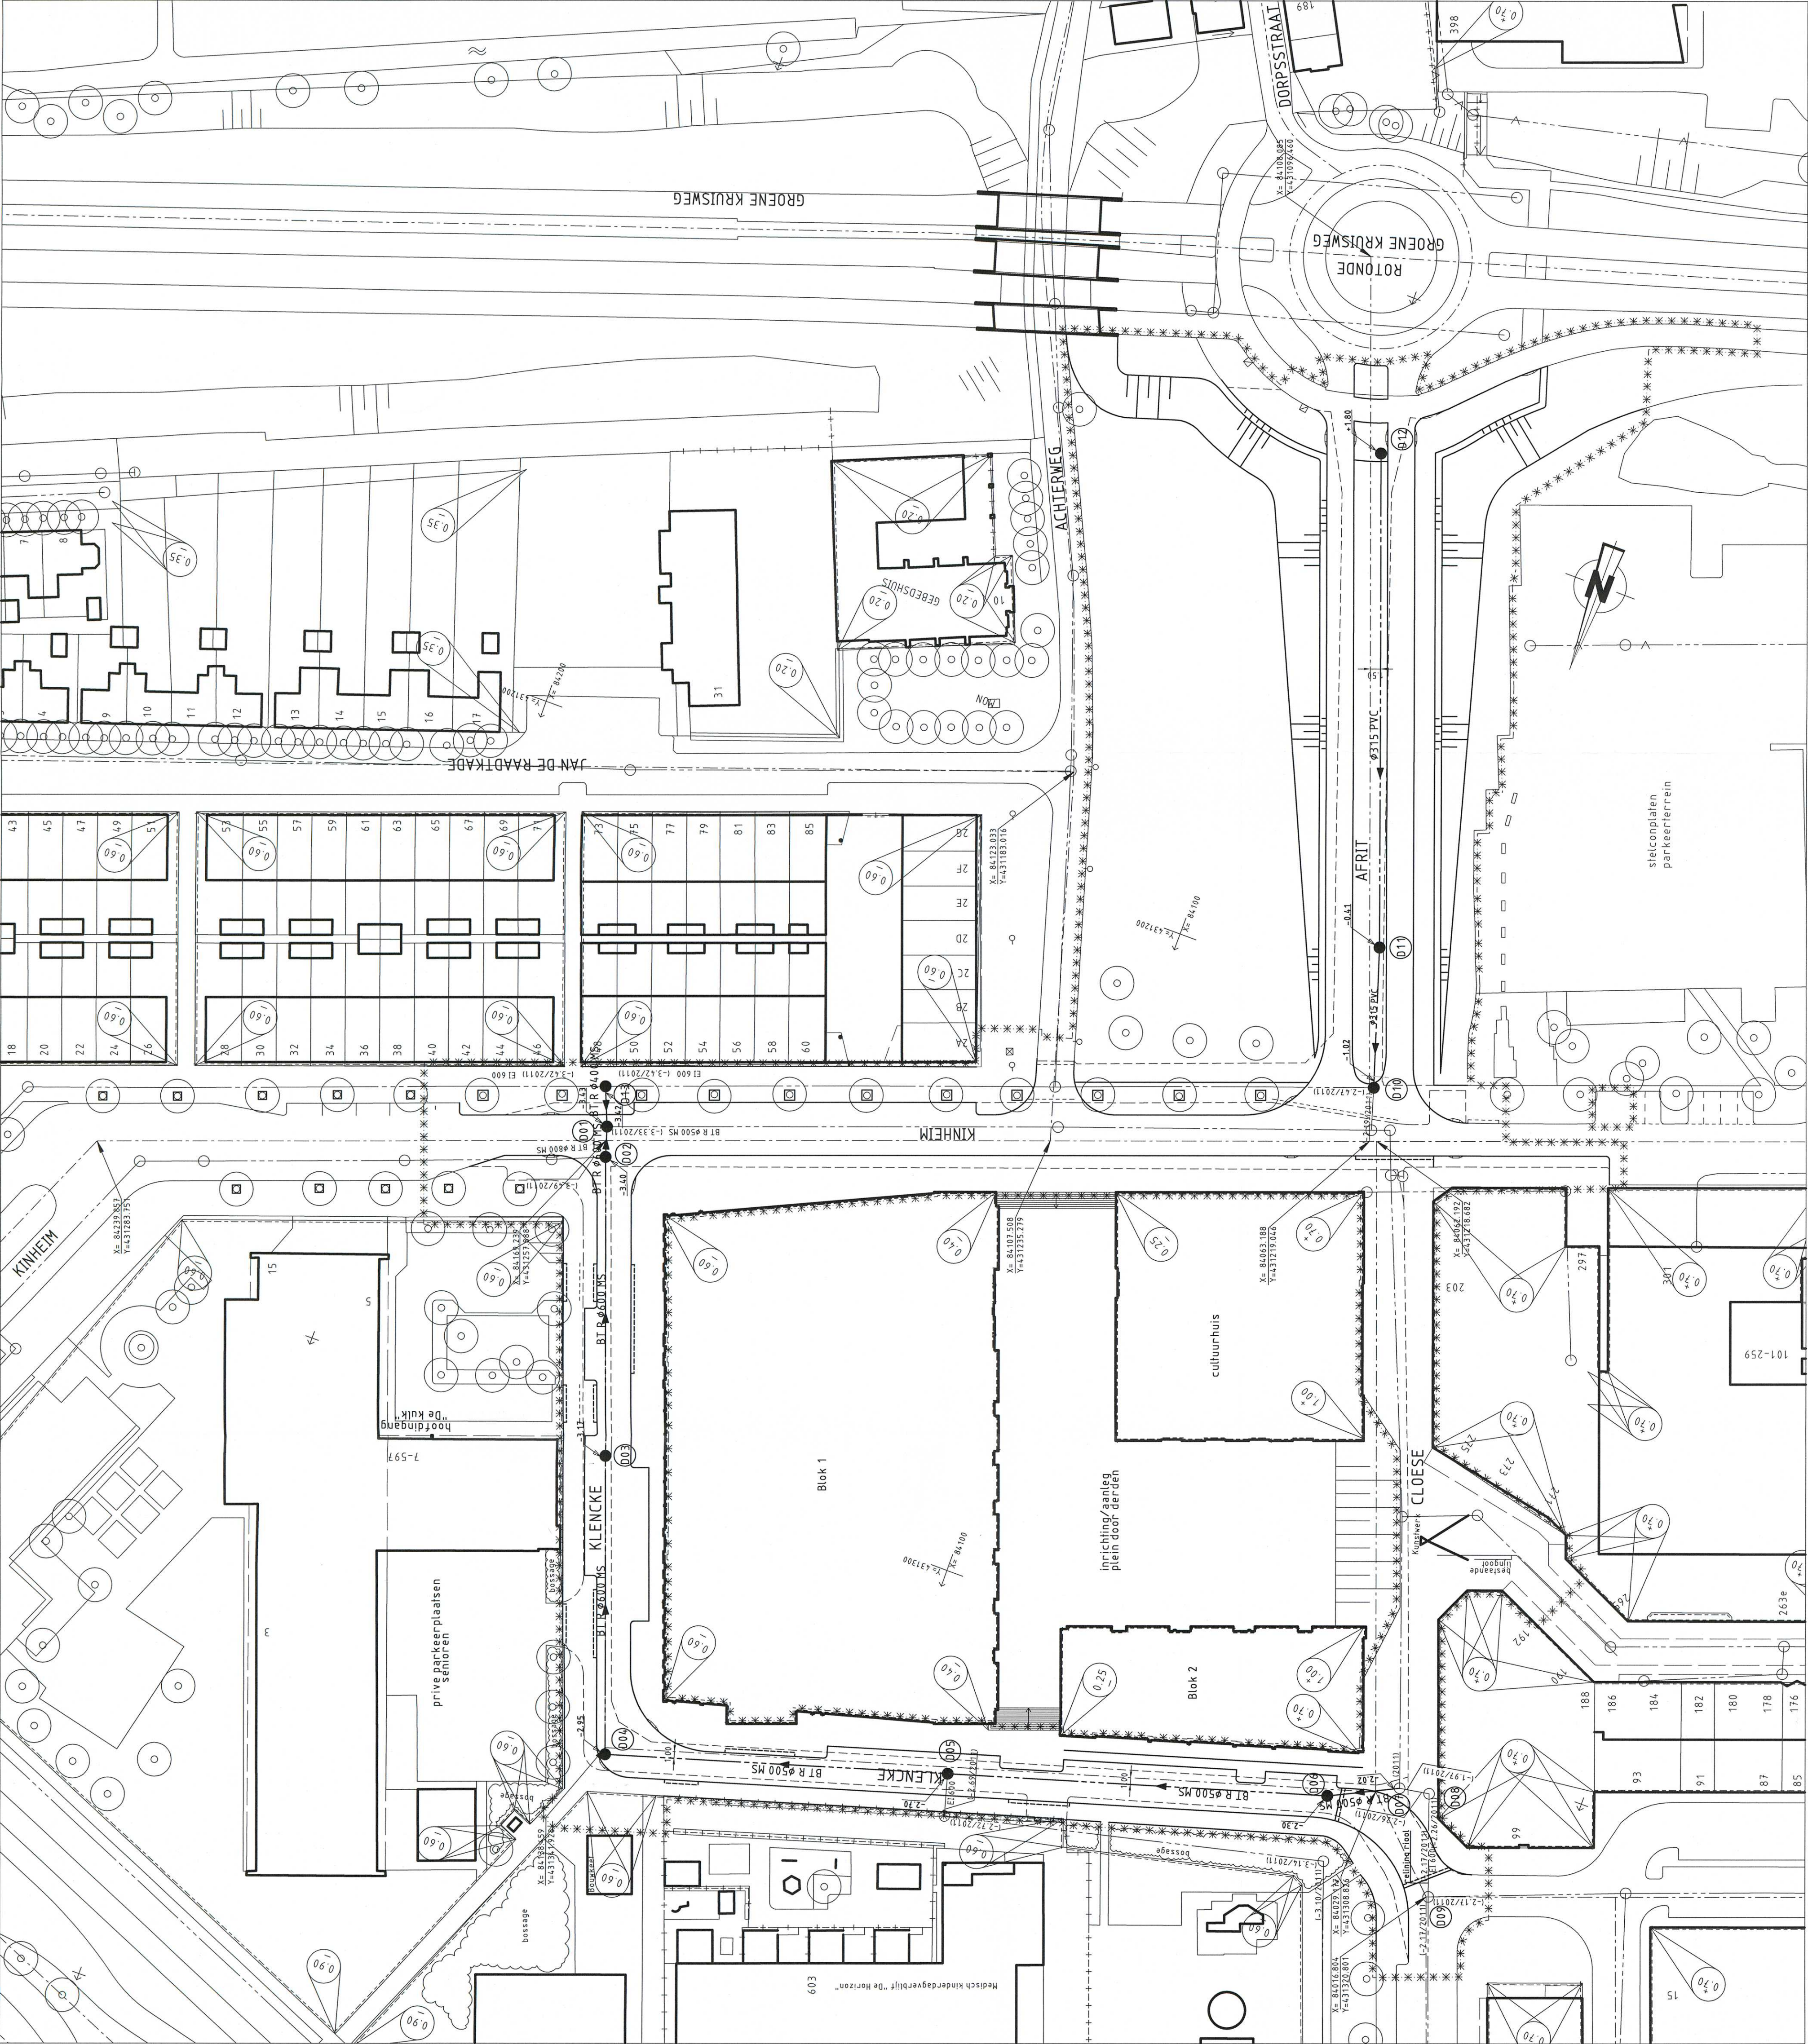

AAN TE BRENGEN RIOLERING

SCHAAL 1:500