
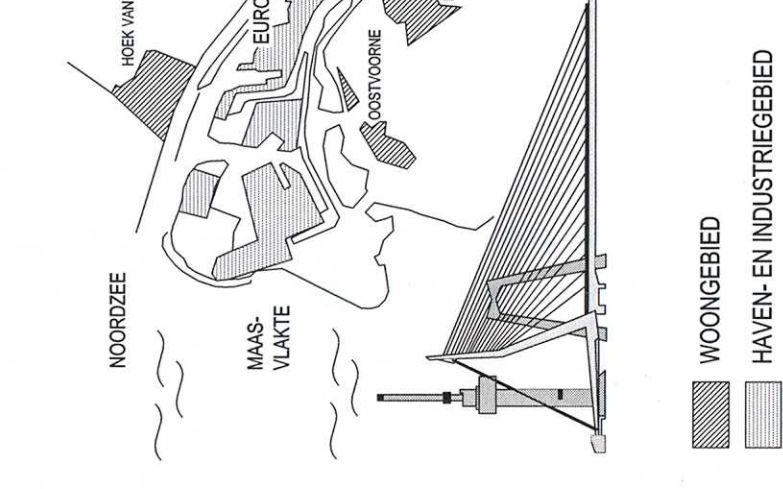


Alle peilen zijn t.o.v. N.A.P. tenzij anders is vermeld

TEKENINGENLIJST	
WEGENBOW BESTAANDE SITUATIE	99-W-1474
WEGENBOW NIEUWE SITUATIE	99-W-1475
WEGENBOW HOOGTEKONTTOERING	99-W-1476
WEGENBOW DWARSDOELEN	99-W-1477
WEGENBOW DETAILS	99-W-1478
RIDIERING VERMIJDEREN RIDIERING	99-R-1479
RIDIERING AANBRENGEN RIDIERING	99-R-1480
RIDIERING PUTTENSTAAT EN DETAILS RIDIERING	99-R-1481
OV BESTAANDE EN NIEUWE SITUATIE	99-OV-1462
ANERING SITUATIE TEKENING	2011-0552-501

— bestaande toestand

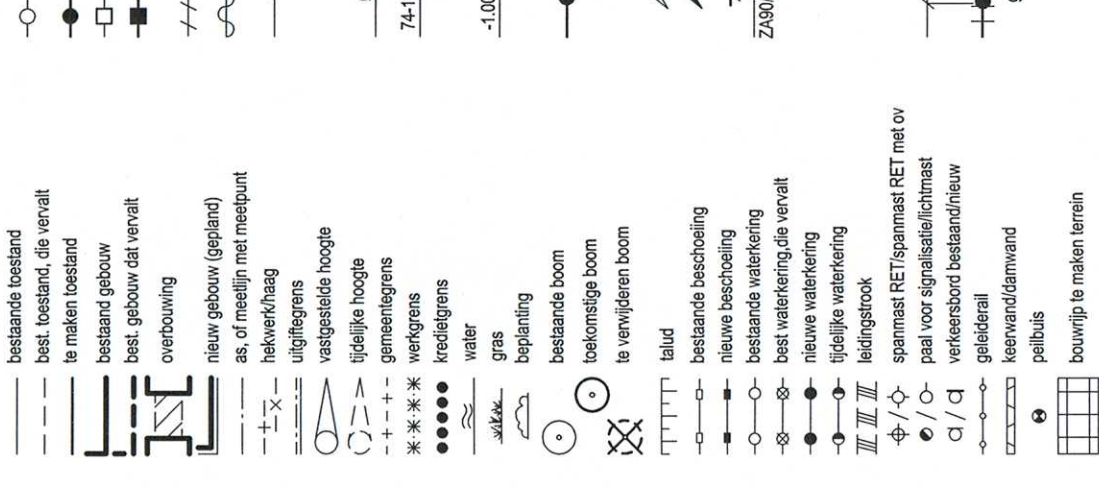

f	
e	
d	
c	
b	Tekstuele aanpassingen
a	Eerste uitgave
revisie	Omschrijving

















HOOGVLIET

**CENTRUM
STADSPLEIN**


RIOLERING UITTENSTAAT EN DETAIL S

Stekend:	Gecontroleerd:
Lee	L.C. van der Velde
1-09-2011	Parasit

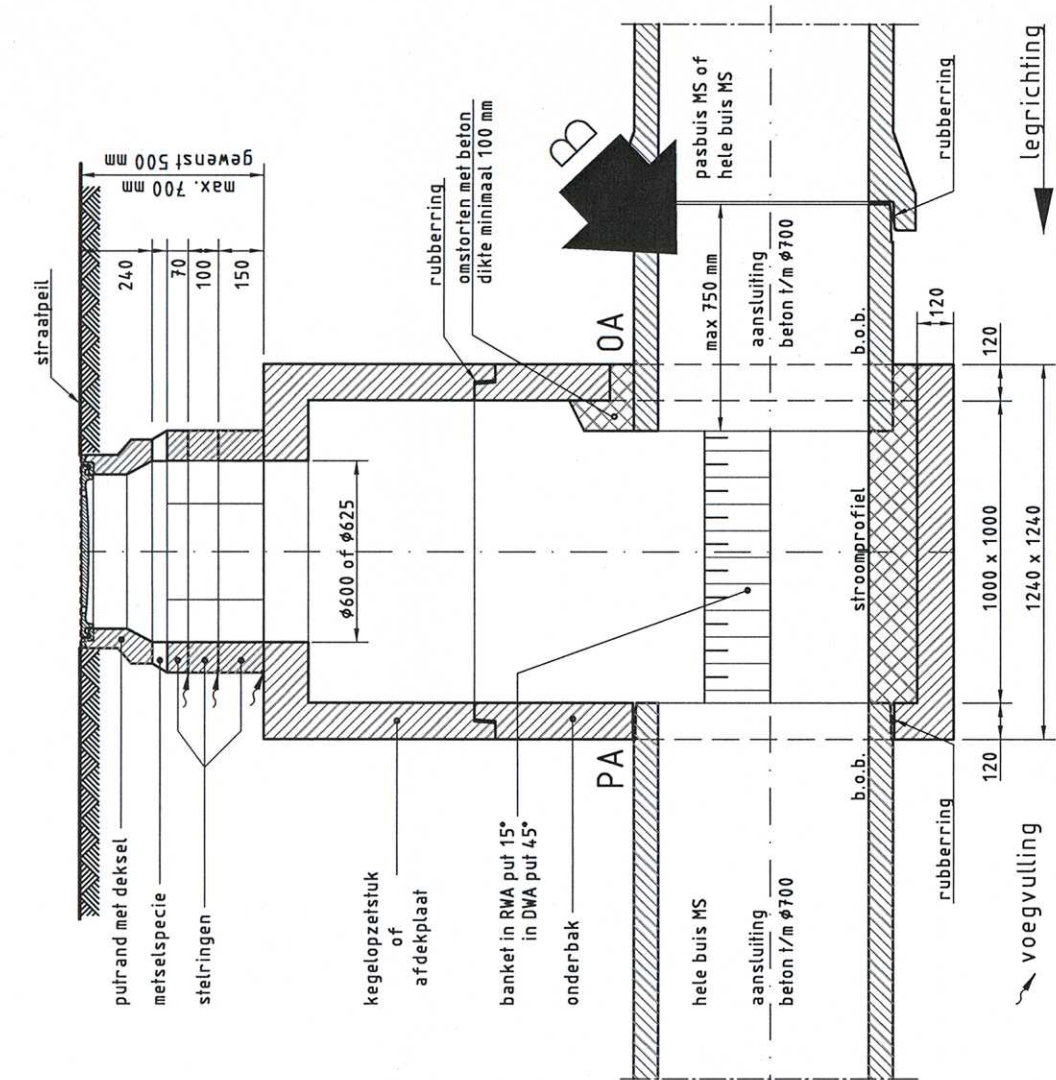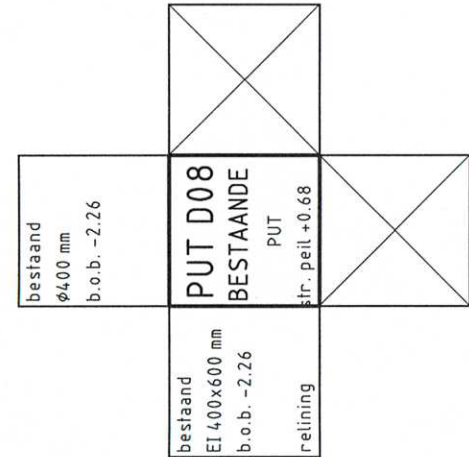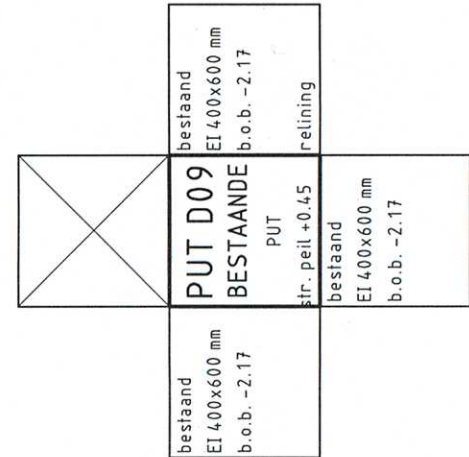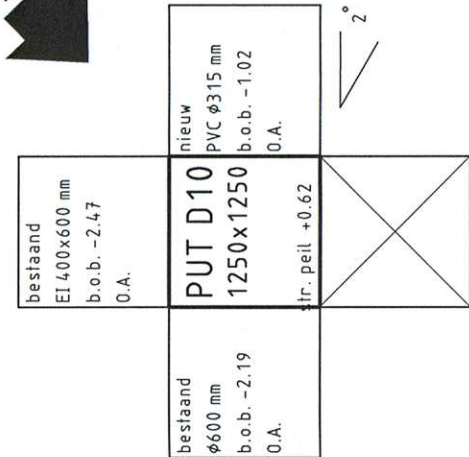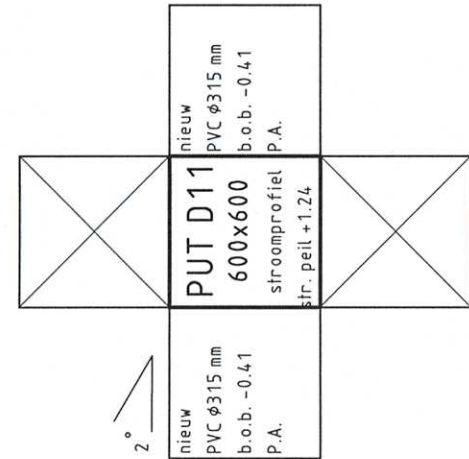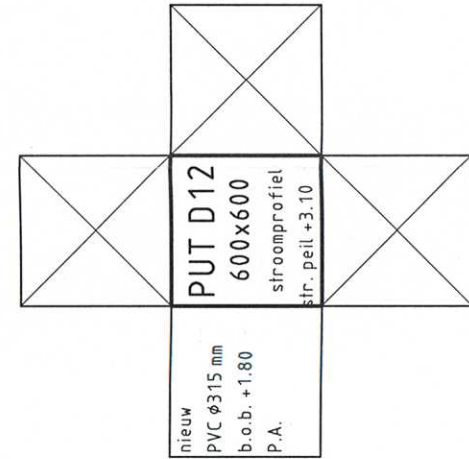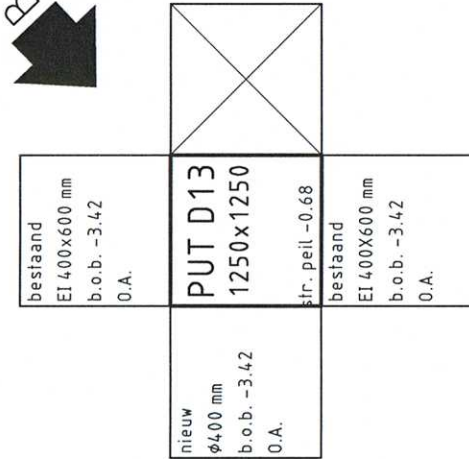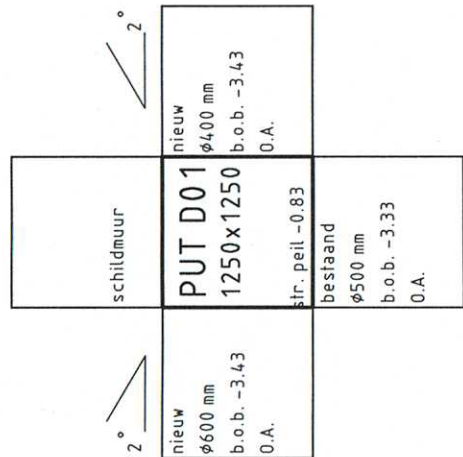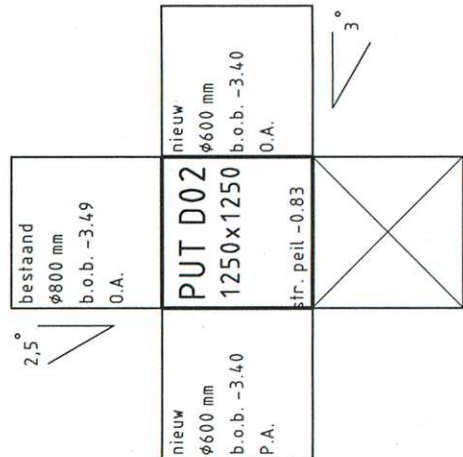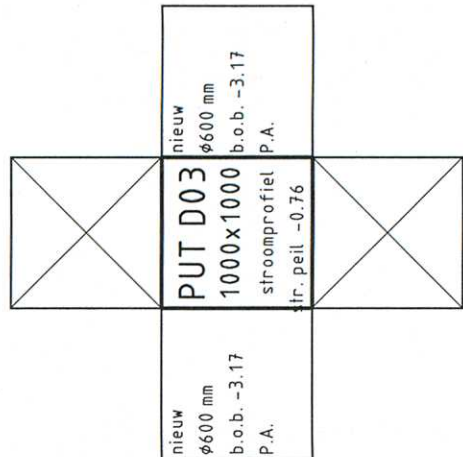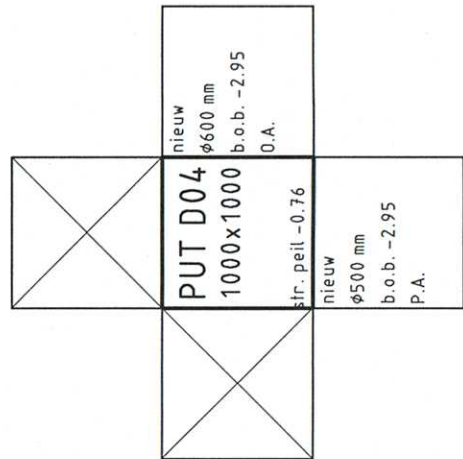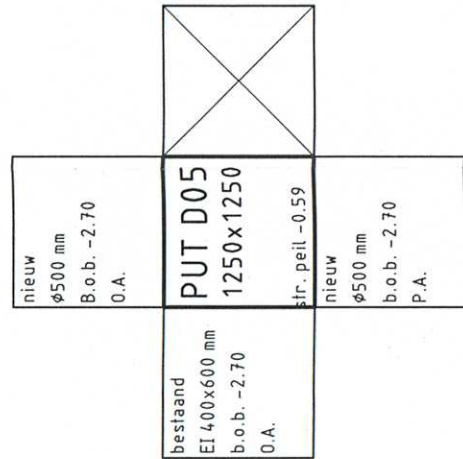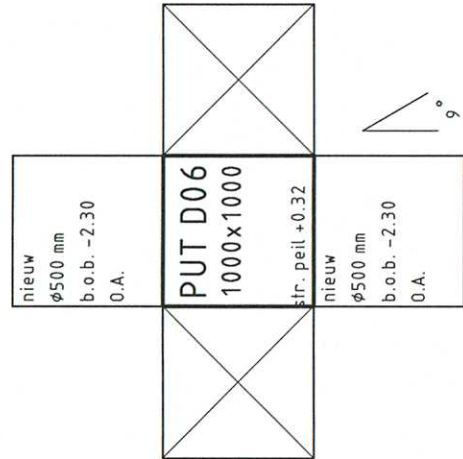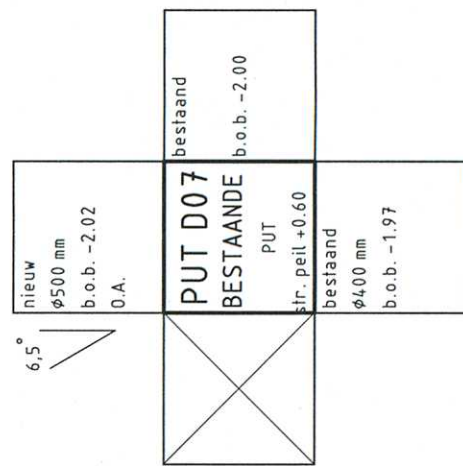

PRINCIPE DETAIL PUTCONSTRUCTIE INW. 1000x1000 MM
MET EEN PREFAB AANSLUITING (PA) EN EEN OVERMAATSE AANSLUITING (OA)


AAL 1:25

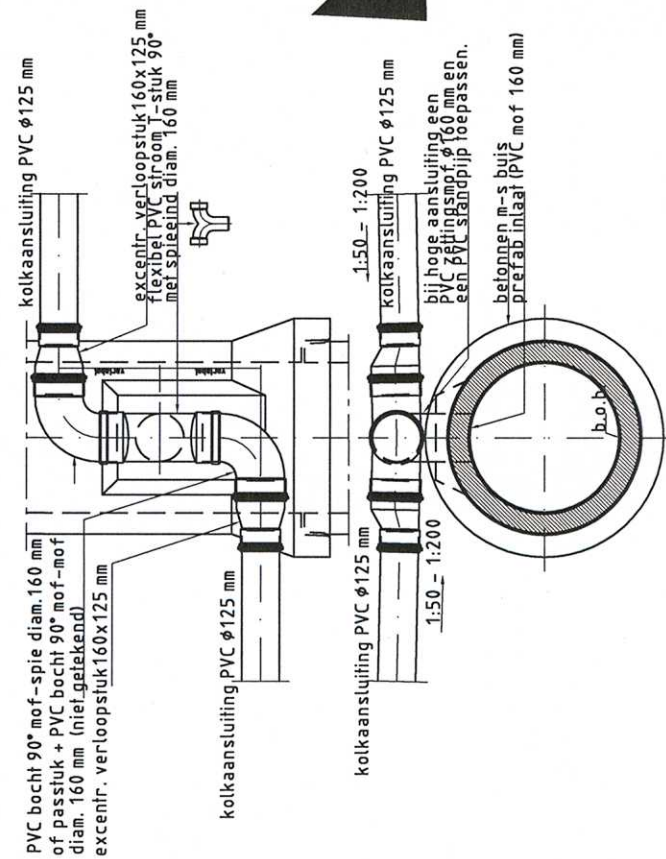

BOVENAANSluiting met PVC stroom T-stuk op MS buizen


(ALLEEN VOOR TWEE KOLKAANSLUITINGEN)

SCHAAL 1:25

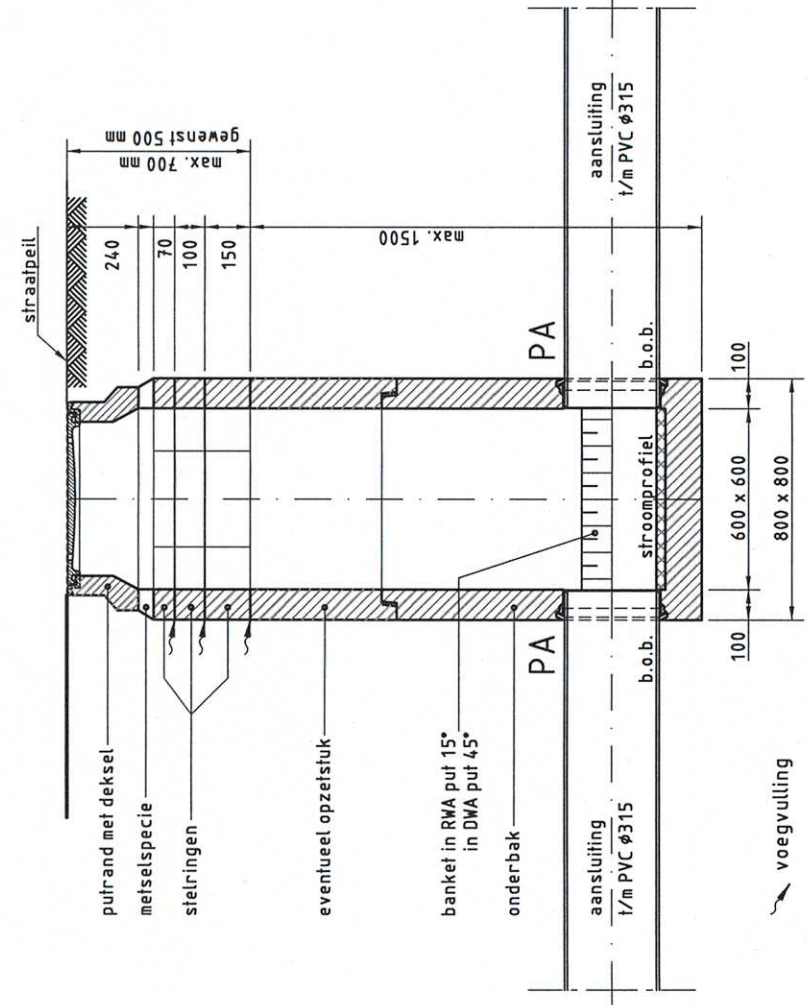

PRINCIPE DETAIL PUTCONSTRUCTIE INW. 600x600 MM
DOORGAAND MET TWEE PREFAB AANSLUITINGEN (PA)

SCHAAL 1:25

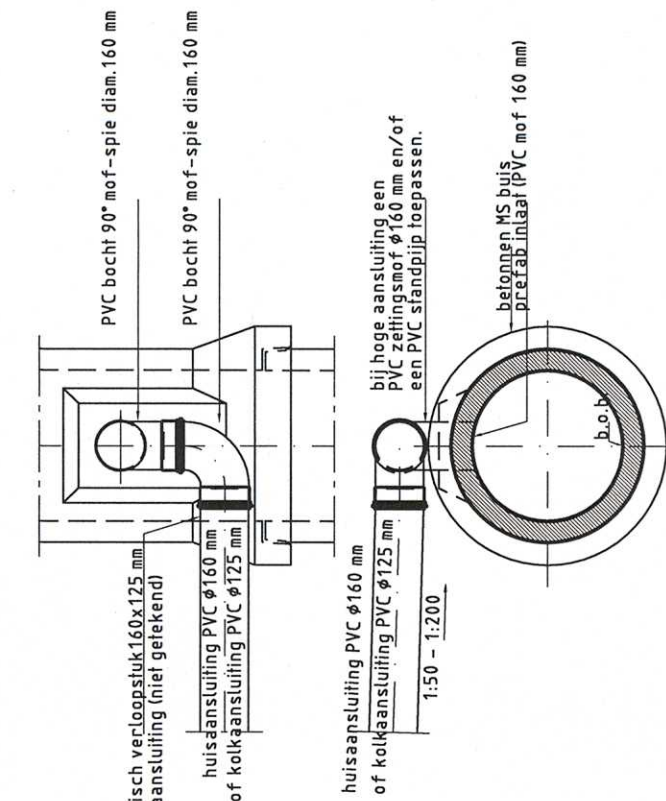

BOVENAANSLUITING MET PVC BOCHT OP MS BUIZEN

(ALLEEN VOOR ÉÉN HUISAANSLUITING OF ÉÉN KOLKAANSLUITING)

SCHAAL 1:25