

Alle paalen zijn t.o.v. N.A.P. tenzij anders is vermeld

TEKENINGENLIJST	
WEEBENBOM BESTANDE SITUATIE	
WEEBENBOM NIEUWE SITUATIE	
WEEBENBOM HOOGTEKAAFTOERING	
WEEBENBOM OMANS-PROFIELEN	
WEEBENBOM DETAILS	
RIOLERING VERMIDDEREN RIOLERING	
RIOLERING AANBRENGEN RIOLERING	
RIOLERING PUTTENSTAA EN DETAILS	
OV BESTANDE EN NIEUWE SITUATIE	
SAHERING SITUATIE TEKENING	


[illegible][illegible][illegible]

Galvanistraat 15  
Postbus 6633  
3002 AP ROTTERDAM  
Telefoon : 010 489 7894  
Telefax : 010 489 5494

**CENTRUM  
STADSPLEIN**

**WEGENBOUW  
NIEUWE SITUATIE**

Geslacht:	Geslachtswaarde:	Geslachtswaarde:	Tel.nr.:
J. Lee	L.C. van der Velde	P. Eichhorn	99 - W - 1475
10-10-2011			Wijkgegevens — Soort — Vrijg.
			Wijkgegevens — Soort — Vrijg.

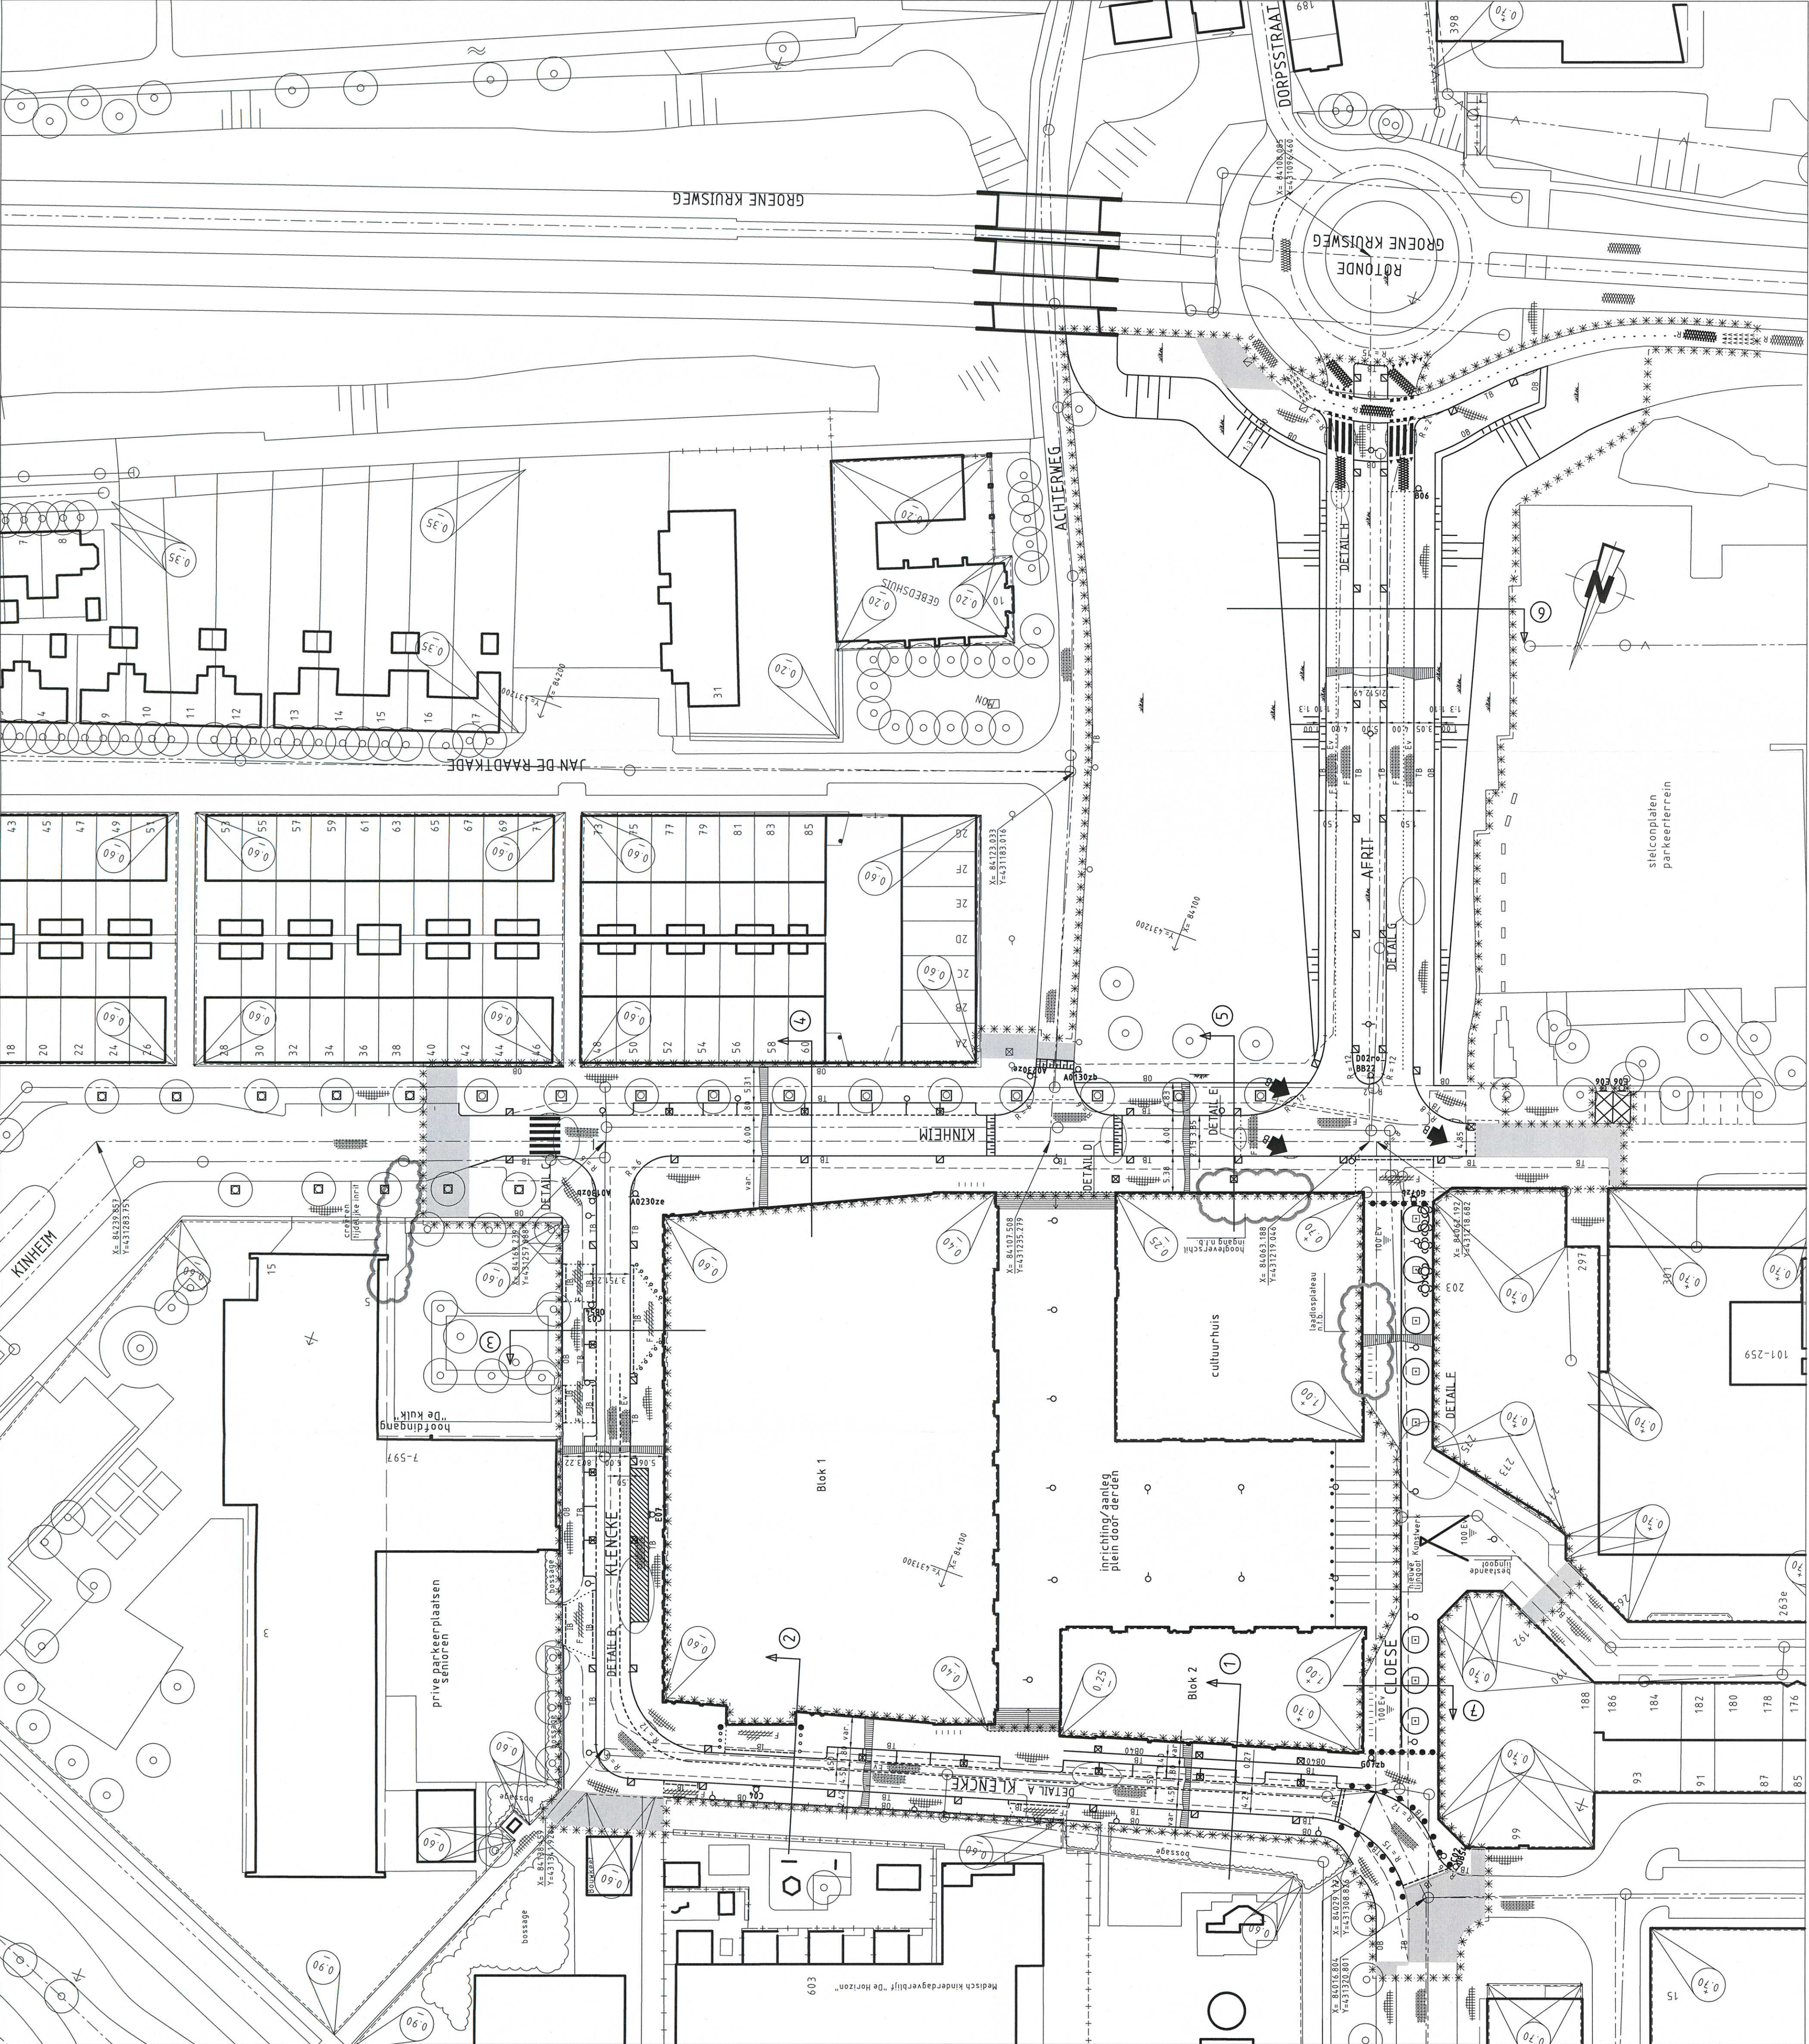

## SCHAAAL 1:500